


变更前总图局部

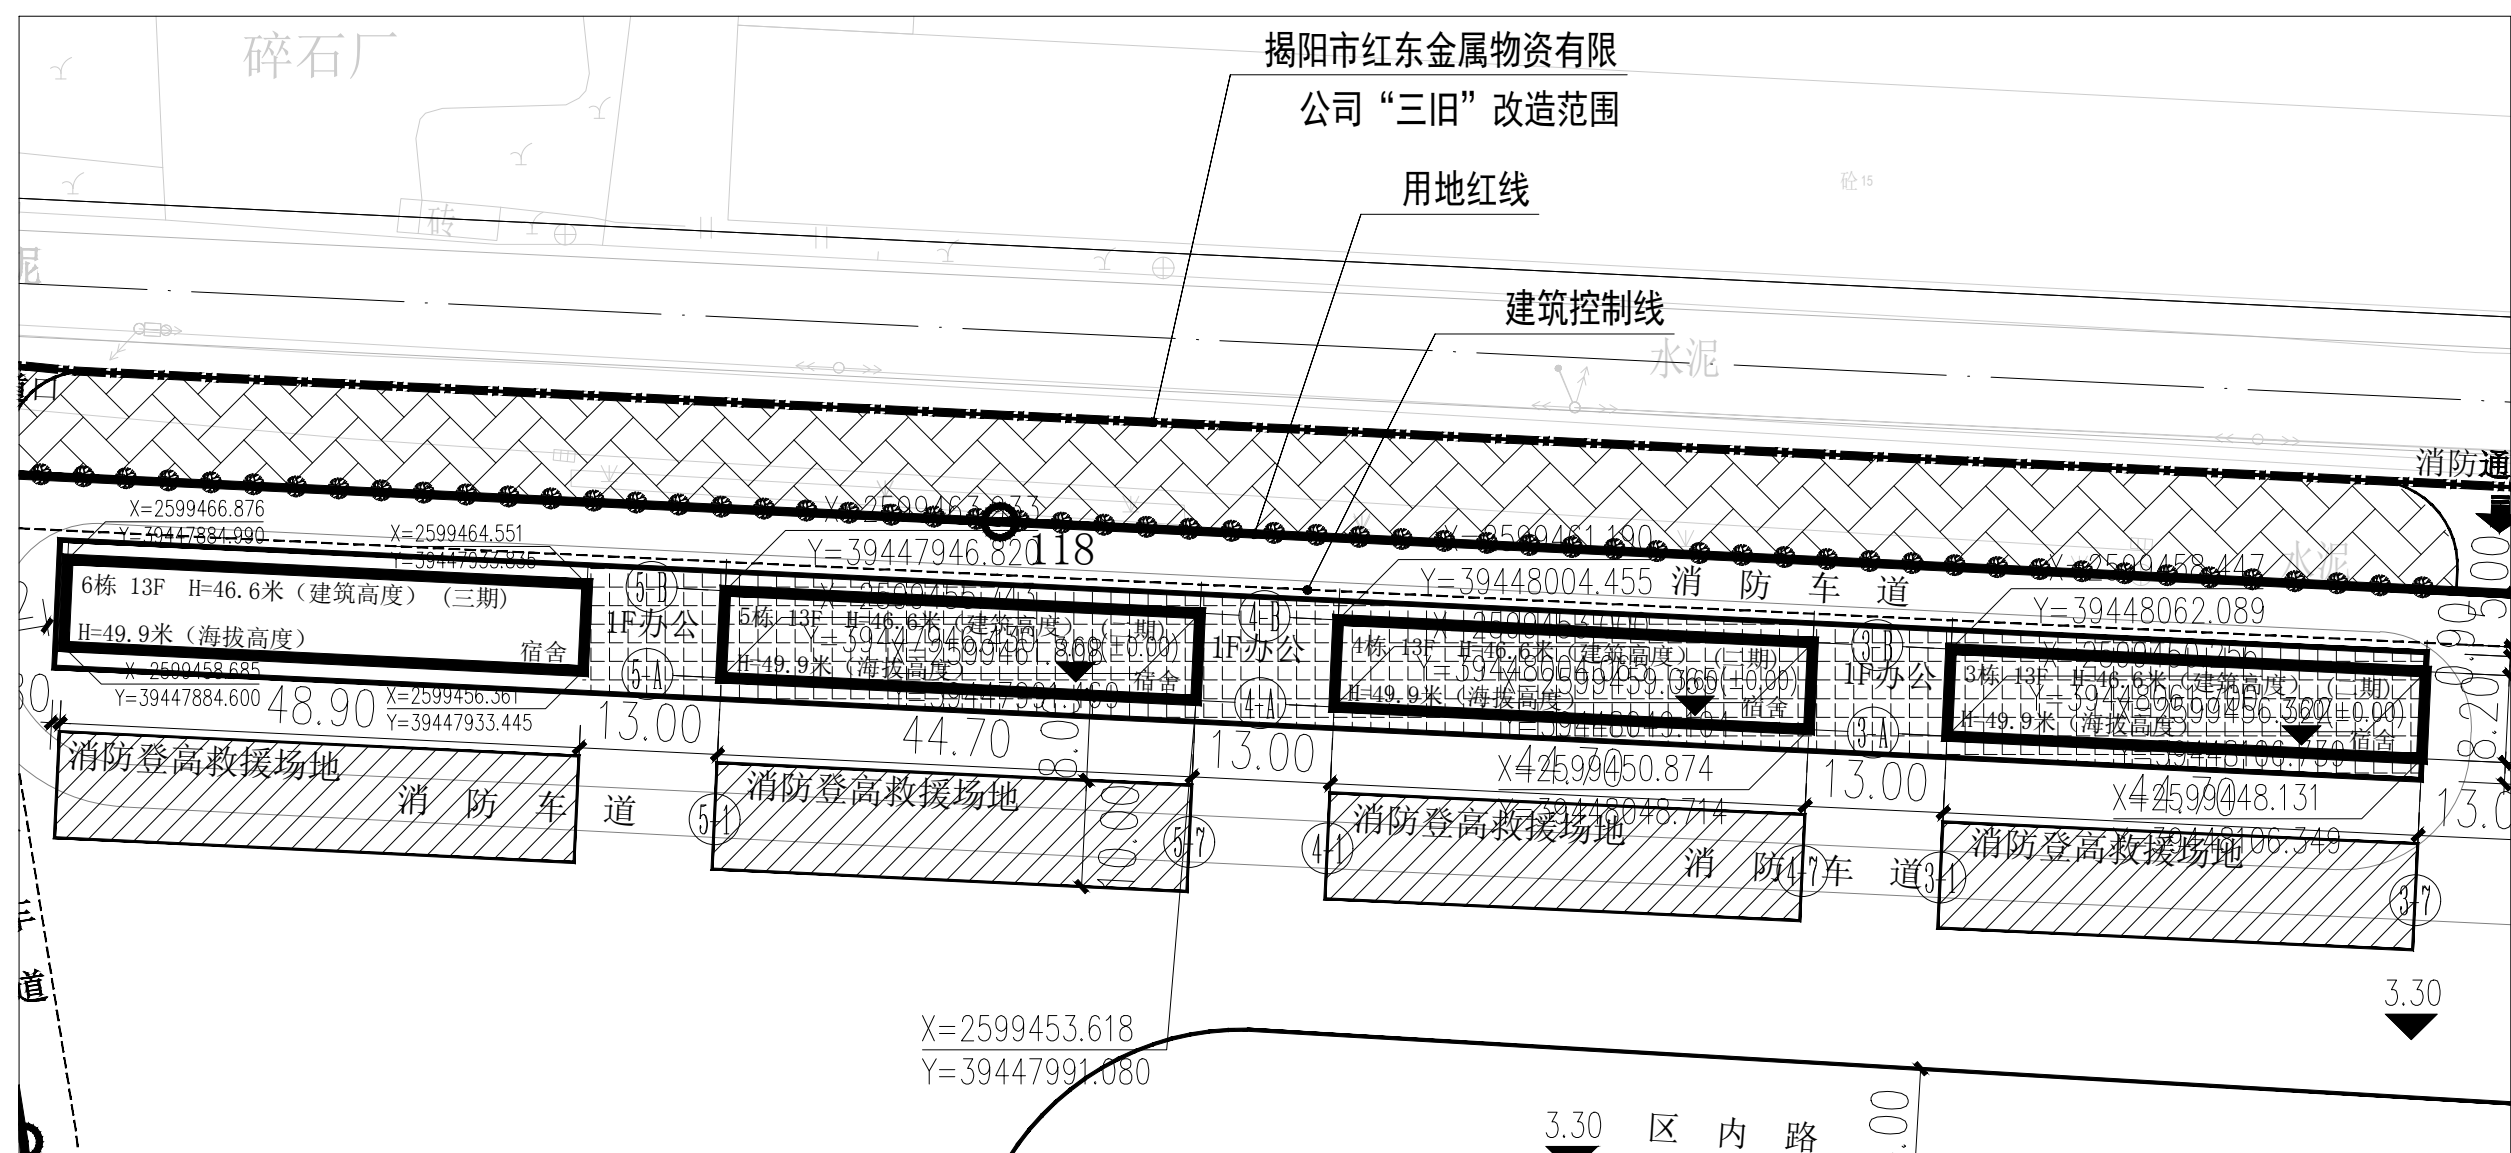

变更总图局部



附 注 DESCRIPTIONS	
1.	不可撕毁纸(涂改纸)量取尺寸,所有尺寸均须通过游标卡尺确定,未经同意不得使用,涂画,截去或篡改本文档及其零件。
2.	此施工图设计须经过相关负责规划、建设、消防等部门的审批后方可实施后方可施工。
注:	

审定 APPROVED BY	张念华	张念华
审核 EXAMINED BY	刘冠	刘冠
项目负责人 CAPTION	刘冠	刘冠
专业负责 CHIEF ENGINEER	刘冠	刘冠
校 CHECKED BY	梁颖斌	梁颖斌
设计 DESIGNED BY	谢奎	谢奎
	印刷 PRINT	签署 SIGNATURE

建设单位 CLIENT		扬州市红东金属物资有限公司	
建设地点 SITE			
工程名称		红东智慧仓储基地（二期）	
PROJECT			
子项—单体名称			
SUB-PROJECT—UNIT			
图 名		总平面图	
TITLE			
设计号			
CONTRACT No.			
版次	日期	2024.1	
VERSION No.	DATE		
西例	图号	方案-01改	
DRAWING TYPE	DRAWING No.		
扫描记录:			
REVISION			