



HONG YU ARCHITECTURAL &
ENGINEERING DESIGNING
CONSULTANTS LTD

建筑工程 甲级 编号 A144001127
风景园林 乙级 编号 A344001124
人防工程 乙级 编号 A344001124
市政工程 乙级 编号 A344001124
(道路、桥梁、给水、排水)
城乡规划 甲级 编号 自资规划甲字22440605
工程咨询 乙级 编号 乙预2320222010021

会 答 COORDINATION	
建 筑 ARCHI.	
园 林 GARDEN.	
结 构 STRUCT.	
给排水 PLUMBING	
电 气 ELEC.	
暖通 / 燃气 HEATING / GAS	


附 注

1. 不可按图纸(含CAD文件)量取尺寸,所有尺寸均须通过放样确定,未经同意不得使用、泄露、散布或复制本文件及其资料。
2. 本施工图设计必须经过相关政府规划、建设、消防等部门及审批公司审核通过后方可施工。


注
Note

审 定 APPROVED BY	张念华	张念华
审 核 EXAMINED BY	刘 冠	刘冠
项目负责 CAPTAIN	刘 冠	刘冠
专业负责 CHIEF ENGL	刘 冠	刘冠
校 对 CHECKED BY	梁颖斌	梁颖斌
设 计 DESIGNED BY	谢 奎	谢奎
	印刷 PRINT	签 署 SIGNATURE

建设单位 CLIENT		揭阳市红东金属物资有限公司	
建设地点 SITE			
工程名称 PROJECT		红东物流仓储基地（二期）	
子项——单体名称 SUBPROJECT-UNIT			
图 名 TITLE		3栋二层平面图	
设计号 CONTRACT No.			
版次 EDITION No.		日期 DATE	2024.1
图别 建筑 DRAWING TYPE		图号 方案-03(改) DRAWING No.	
归档纪录: ARCHIVER:			

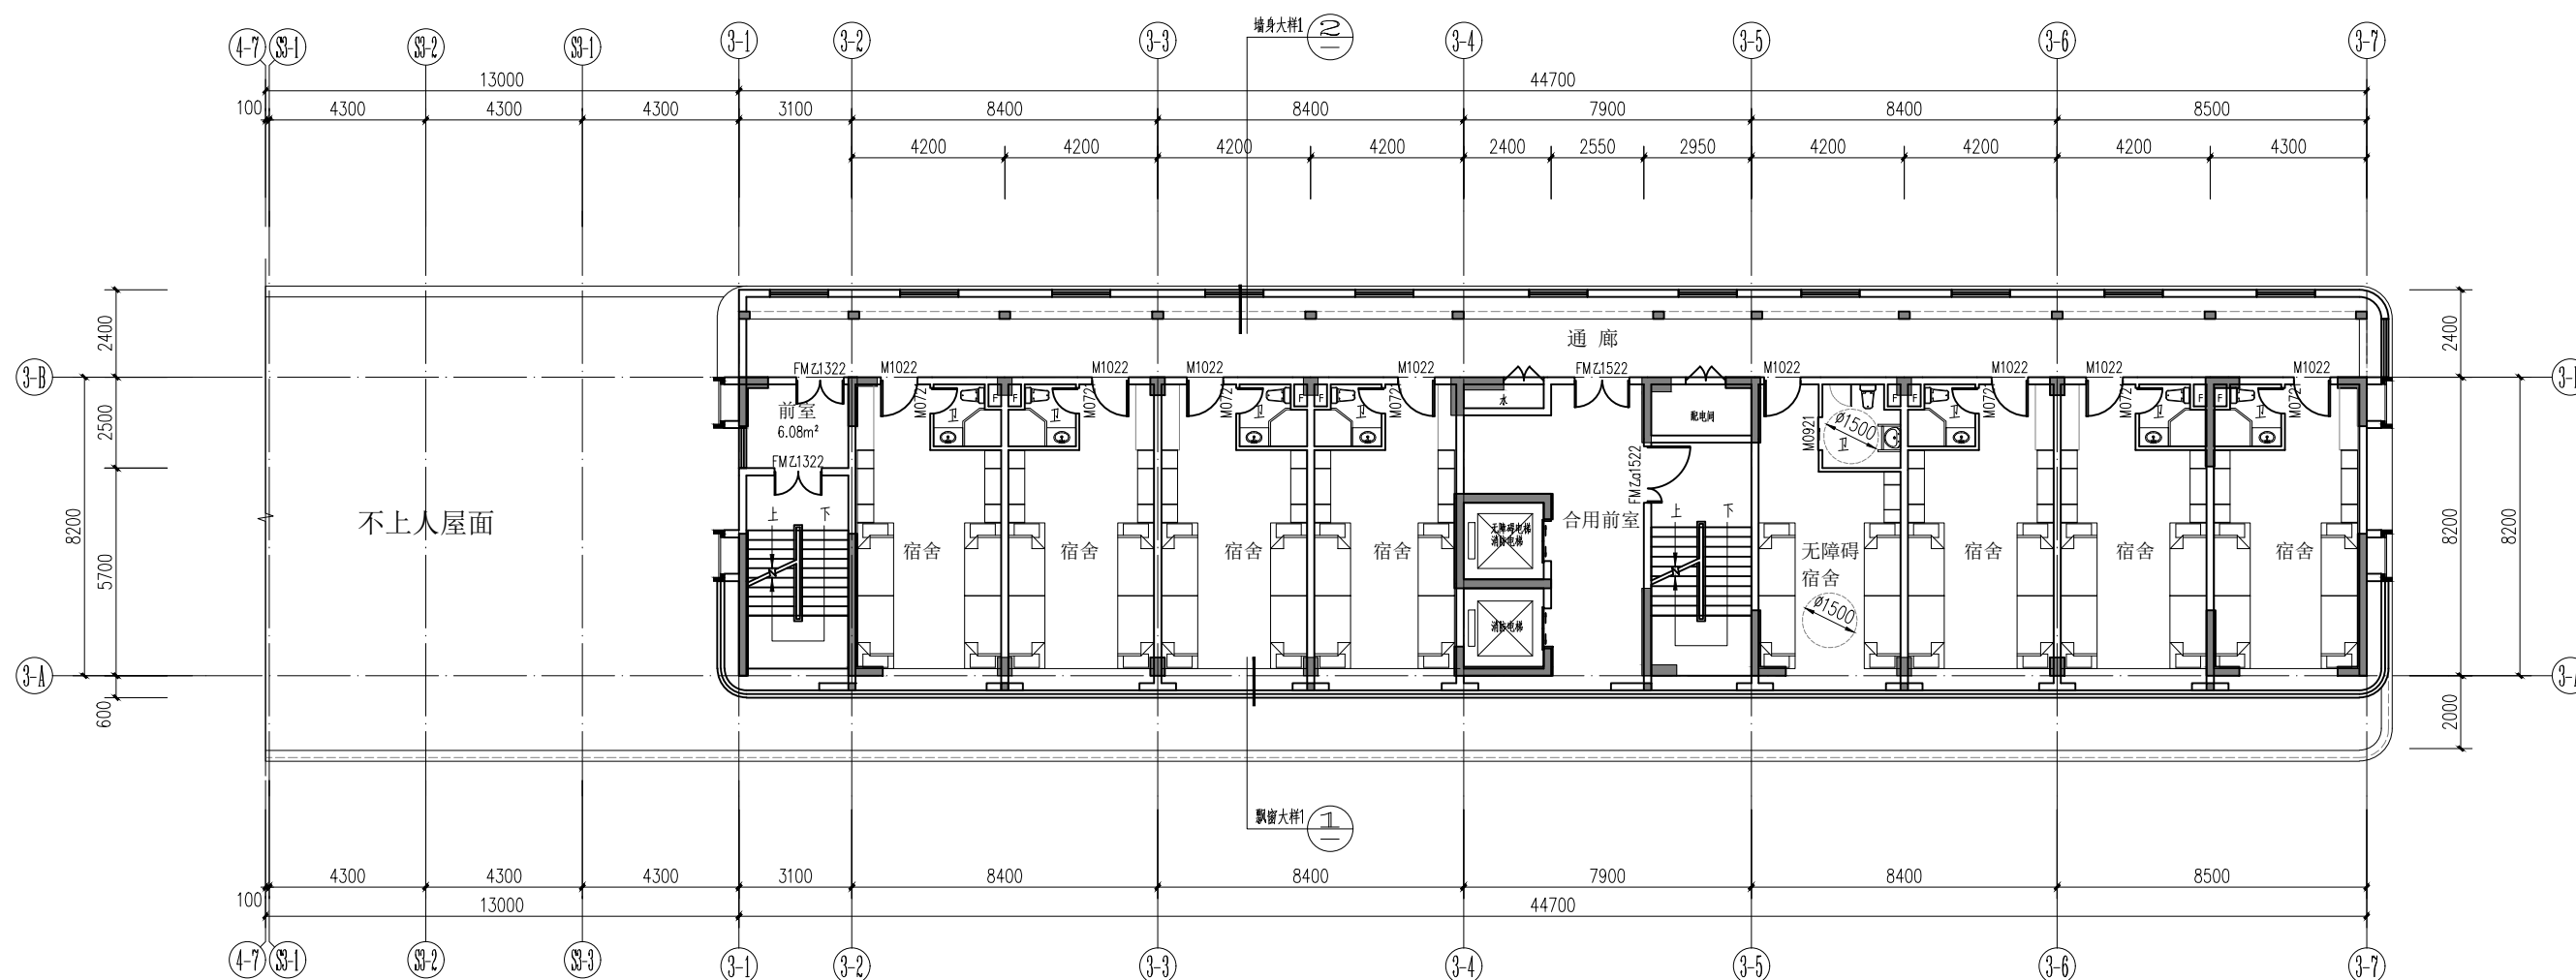

3栋二层平面图 1:100

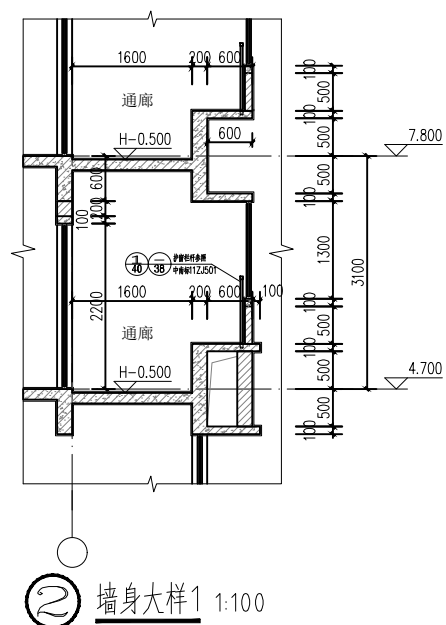

墙身大样1 1:100

