



HONG YU

广东鸿宇建筑与工程设计顾问有限公司

HONG YU ARCHITECTURAL &  
ENGINEERING DESIGNING  
CONSULTANTS LTD

建筑工程 甲级 编号 A144001127

风景园林 乙级 编号 A244001124

人防工程 乙级 编号 A244001124

市政工程 乙级 编号 A244001124

(道路、桥梁、给水、排水)

城乡规划 甲级 编号 自资规甲字22440603

工程咨询 乙级 编号 乙预232022010021

会 签

COORDINATION

建 筑 ARCHT.	
园 林 GARDEN	
结 构 STRUCT.	
给排水 PLUMBING	
电 气 ELEC.	
暖通/燃气 HVAC/GAS	

附 注

DESCRIPTIONS


- 1.不可撕图纸(含CD文件)量取尺寸,所有尺寸均须通过放样确定,未经同意不得使用、透露、复制或制本文件及其资料。
- 2.此施工图设计必须经过相关政府规划、建设、消防等部门及审图公司审核通过后才能施工。

注:

Note:

审 定 APPROVED BY	张念华	张念华
审 核 EXAMINED BY	刘 冠	刘 冠
项目负责 CAPTAIN	刘 冠	刘 冠
专业负责 CHIEF ENGL	刘 冠	刘 冠
校 对 CHECKED BY	梁颖斌	梁颖斌
设 计 DESIGNED BY	谢 奎	谢 奎
	印刷体 PRINT	签 署 SIGNATURE

建设单位 CLIENT	揭阳市红东金属物资有限公司
建设地点 SITE	
工程名称 PROJECT	红东物流仓储基地(二期)
子项—单体名称 SUBPROJECT-UNIT	
图 名 TITLE	4栋地下平面图
设计号 CONTRACT No.	
版次 EDITION No.	日期 DATE 2024.1
图别 建筑 DRAWING TYPE	图号 方案-09(改) DRAWING No.
归档纪录: ARCHIVER:	

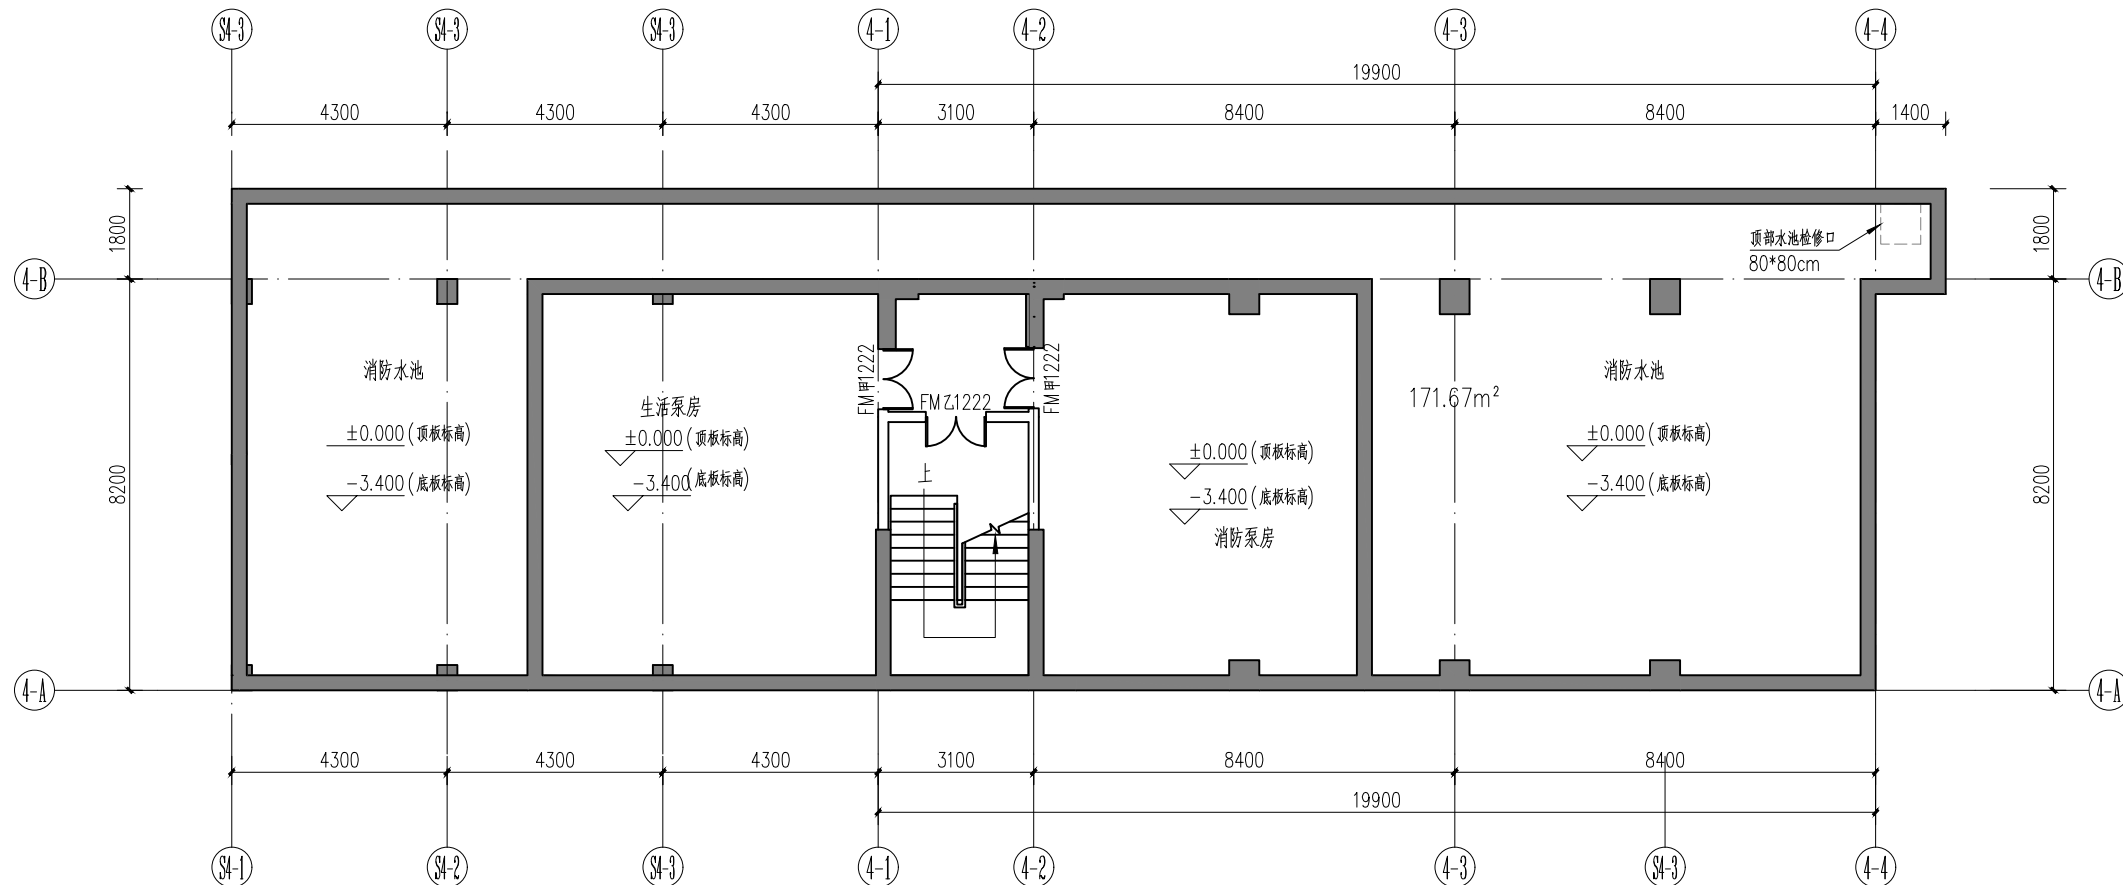

4栋地下平面图 1:75