



HONG YU

广东鸿宇建筑与工程设计顾问有限公司

HONG YU ARCHITECTURAL &
ENGINEERING DESIGNING
CONSULTANTS LTD

建筑工程 甲级 编号 A144001127
风景园林 乙级 编号 A244001124
人防工程 乙级 编号 A244001124
市政工程 乙级 编号 A244001124
(道路、桥梁、给水、排水)
城乡规划 甲级 编号 自资规甲字22440603
工程咨询 乙级 编号 Z232022010021

会 签

COORDINATION

建 筑	
ARCHT	
园 林	
GARDEN	
结 构	
STRUCT	
给排水	
PLUMBING	
电 气	
ELEC	
暖通/燃气	
HVAC/GAS	

附 注

DESCRIPTIONS

- 1.不可拆图纸(含CAD文件)擅自尺寸,所有尺寸均须通过放样确定,未经同意不得使用,违者,一经发现,将本文件及其资料。
- 2.此施工图设计必须经过相关政府规划、建设、消防等部门及审图公司审核通过后才能施工。

注:
Note:

审 定	BY	张念华	
审 核	BY	刘 冠	
项目负责	CAPTAIN	刘 冠	
专业负责	CHIEF ENGL	刘 冠	
校 对	CHECKED BY	梁颖斌	
设 计	DESIGNED BY	谢 奎	
	PRINT	印刷体	
	SIGNATURE	签 署	

建设单位
CLIENT 揭阳市红东金属物资有限公司

建设地点
SITE

工程名称
PROJECT 红东物流仓储基地(二期)

子项—单体名称
SUBPROJECT-UNIT


图 名
TITLE 5栋⑧~⑨轴(西)立面图
5栋⑧~⑨轴(东)立面图
5栋1-1剖面图

设计号
CONTRACT No.


版次
EDITION No. 日期
DATE 2024.1

图别
DRAWING TYPE 建筑 图号
DRAWING No. 方案-23(改)


归档纪录:
ARCHIVER:

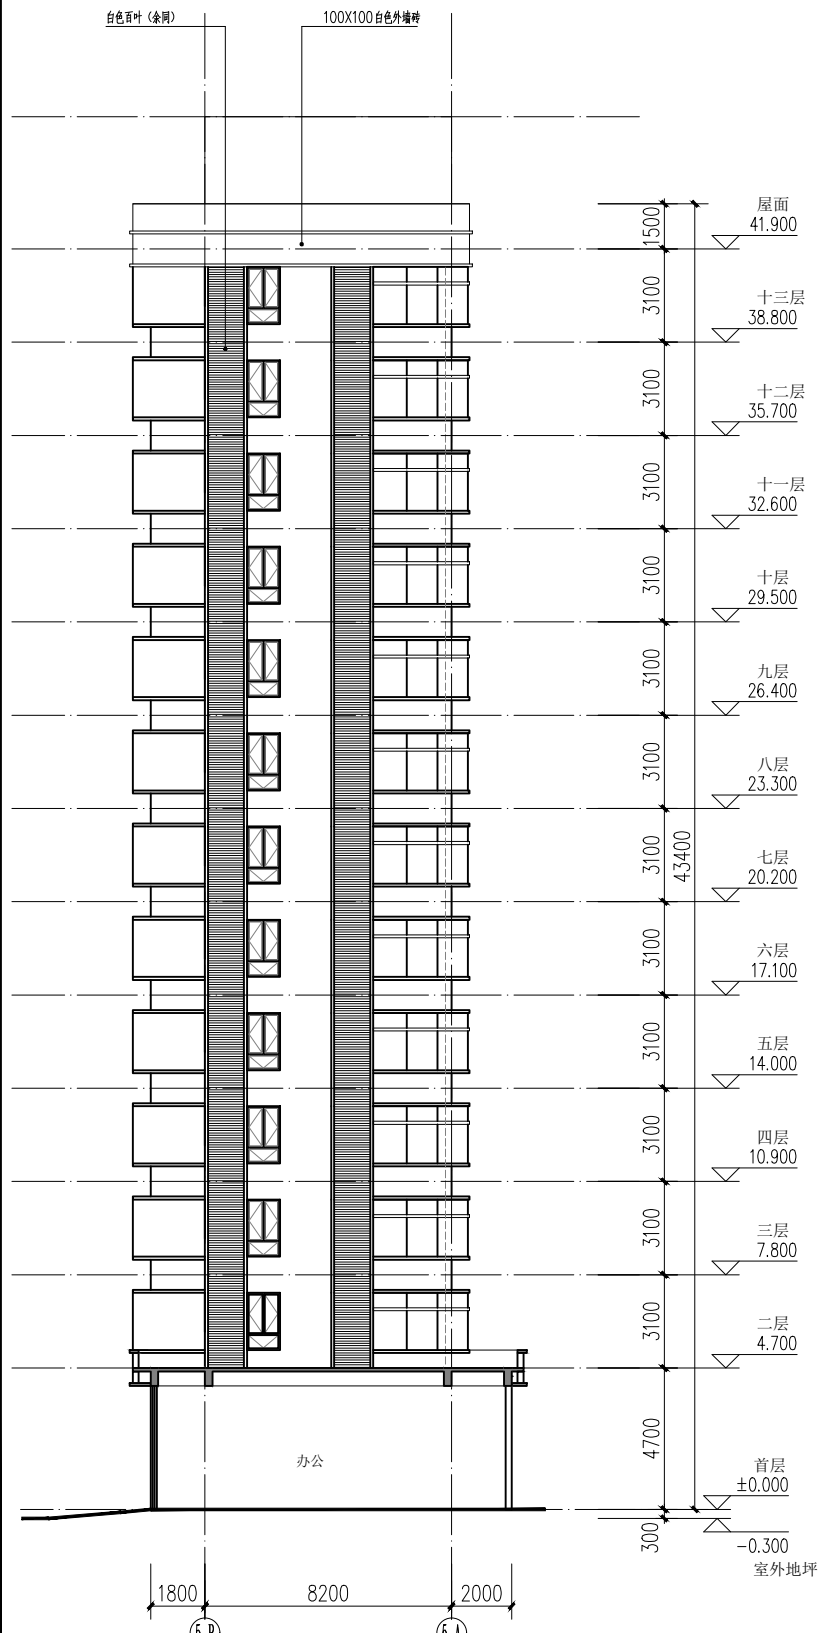

5栋⑧~⑨轴(西)立面图 1:125

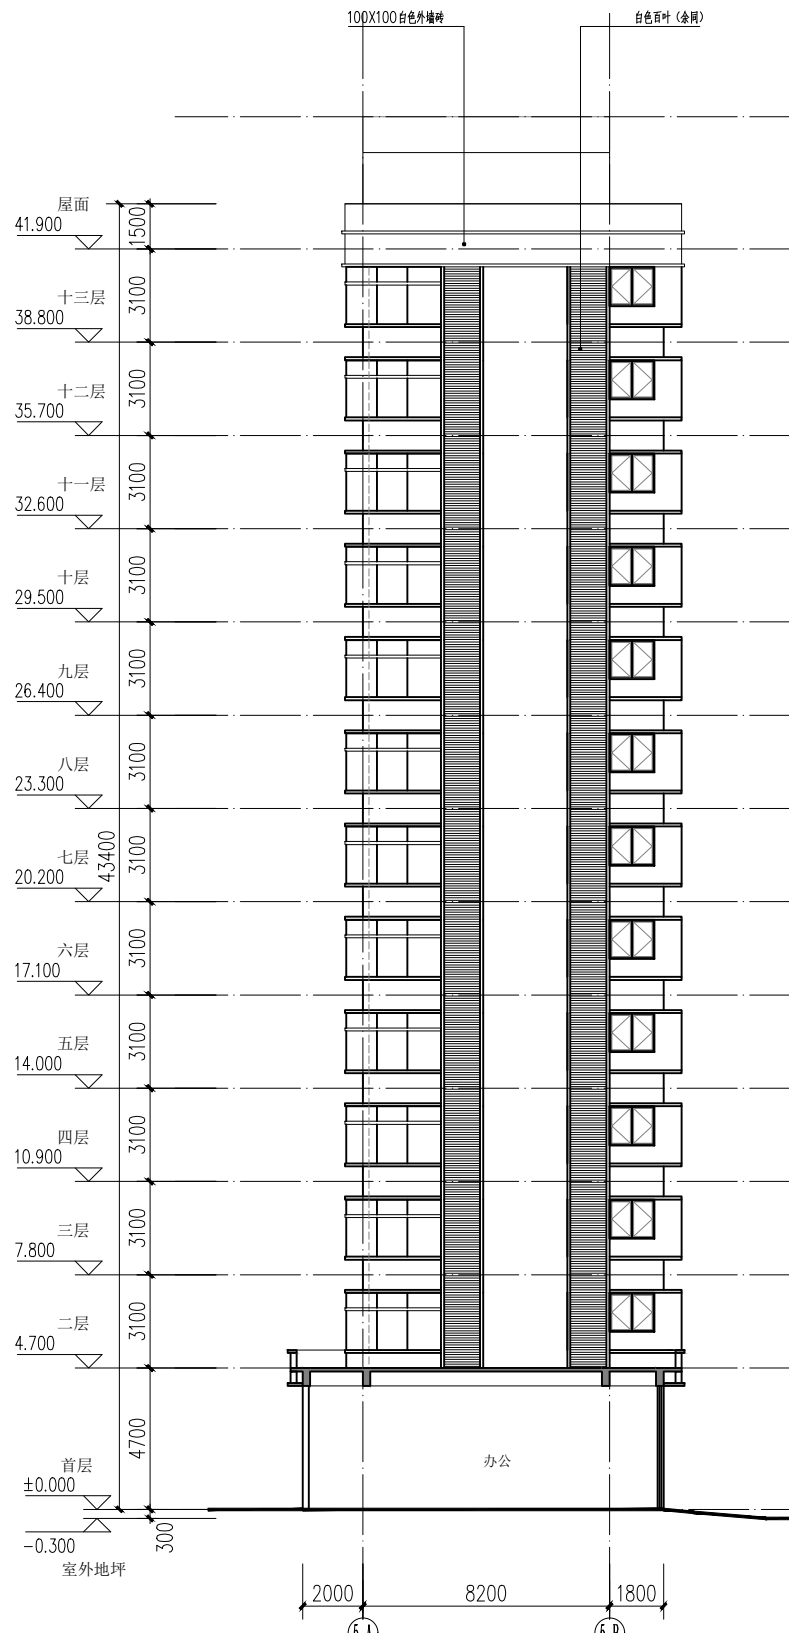

5栋⑧~⑨轴(东)立面图 1:125

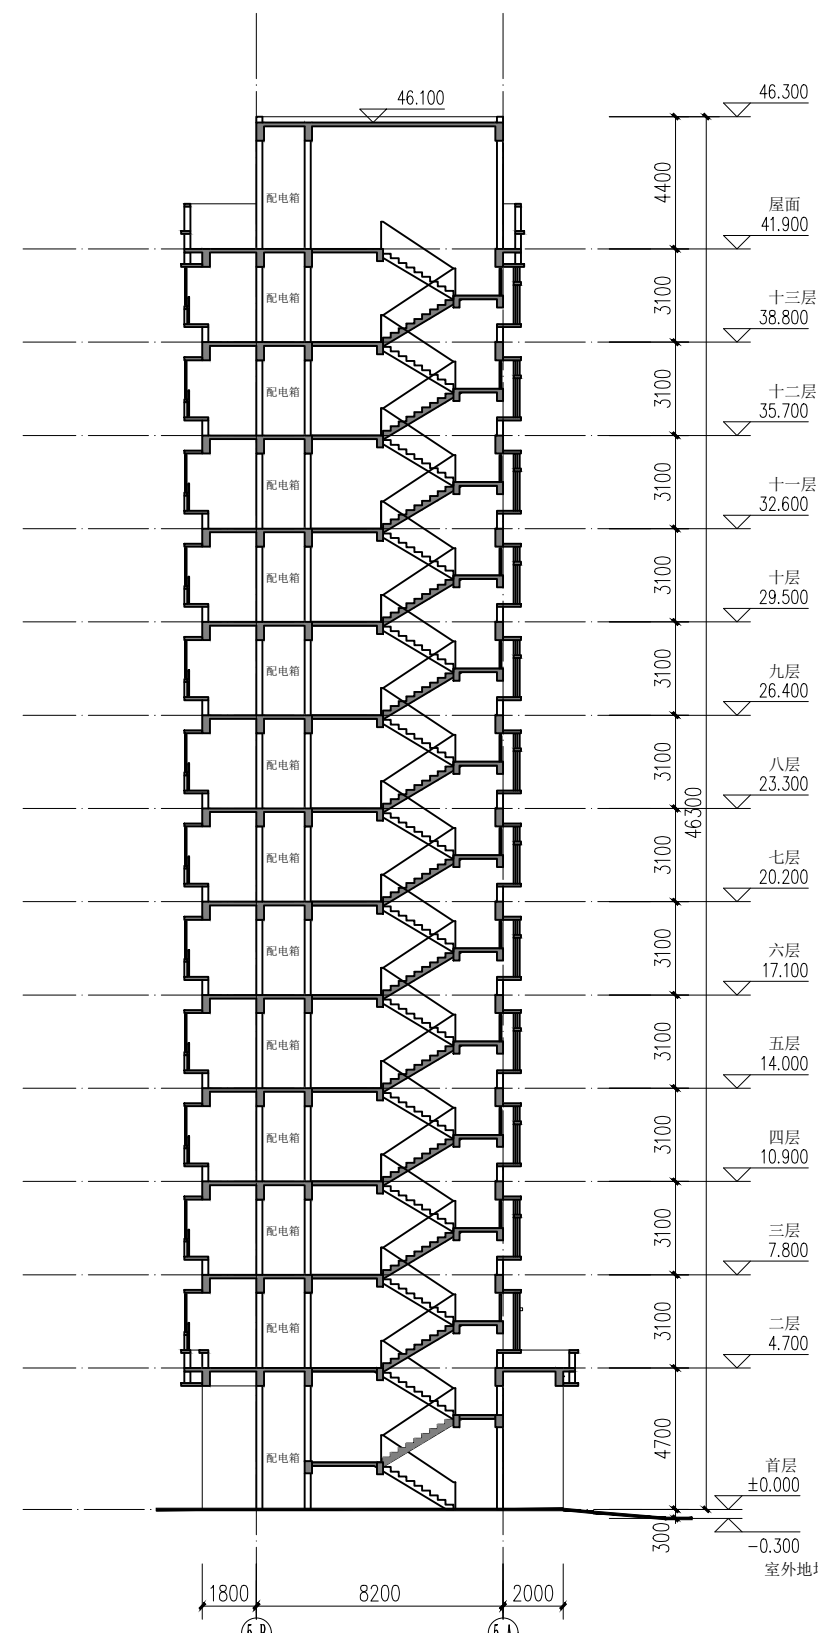

5栋1-1 剖面图 1:125