



HONG YU

广东鸿宇建筑与工程设计顾问有限公司

HONG YU ARCHITECTURAL &
ENGINEERING DESIGNING
CONSULTANTS LTD

建筑工程 甲级 编号 A144001127

风景园林 乙级 编号 A344001124

人防工程 乙级 编号 A344001124

市政工程 乙级 编号 A344001124

(道路、桥梁、给水、排水)

城乡规划 甲级 编号 自资规甲字22440603

工程咨询 乙级 编号 乙预232022010021

会 签

COORDINATION

建 筑

ARCHT

园 林

GARDEN

结 构

STRUCT

给排水

PLUMBING

电 气

ELEC

暖通/燃气

HVAC/GAS

附 注

DESCRIPTIONS

1.不可拆图纸(含CAD文件)擅自尺寸,所有尺寸均须通过放样
确定,未经同意不得使用、透露、复制或制本文件及其
资料。

2.此施工图设计必须经过相关政府规划、建设、消防等部门及
审图公司审核通过后才能施工。

注:

Note:

审 定 BY 张念华

审 核 BY 刘 冠

项目负责 BY 刘 冠

CAPTAIN BY 刘 冠

专业负责 BY 刘 冠

CHIEF ENGL BY 刘 冠

校 对 BY 梁颖斌

CHECKED BY 梁颖斌

设 计 BY 谢 奎

DESIGNED BY 谢 奎

印 刷 体 PRINT

签 署 SIGNATURE

建设单位 揭阳市红东金属物资有限公司

CLIENT 揭阳市红东金属物资有限公司

建设地点

SITE

工程名称 红东物流仓储基地(二期)

PROJECT 红东物流仓储基地(二期)

子项—单体名称

SUBPROJECT-UNIT

图 名 4栋三至十三层平面图

TITLE 4栋三至十三层平面图

设计号

CONTRACT No.

版次

EDITION No.


日期 2024.1

图别 建筑


DRAWING TYPE 图号 方案-12(改)

归档纪录:


ARCHIVER:

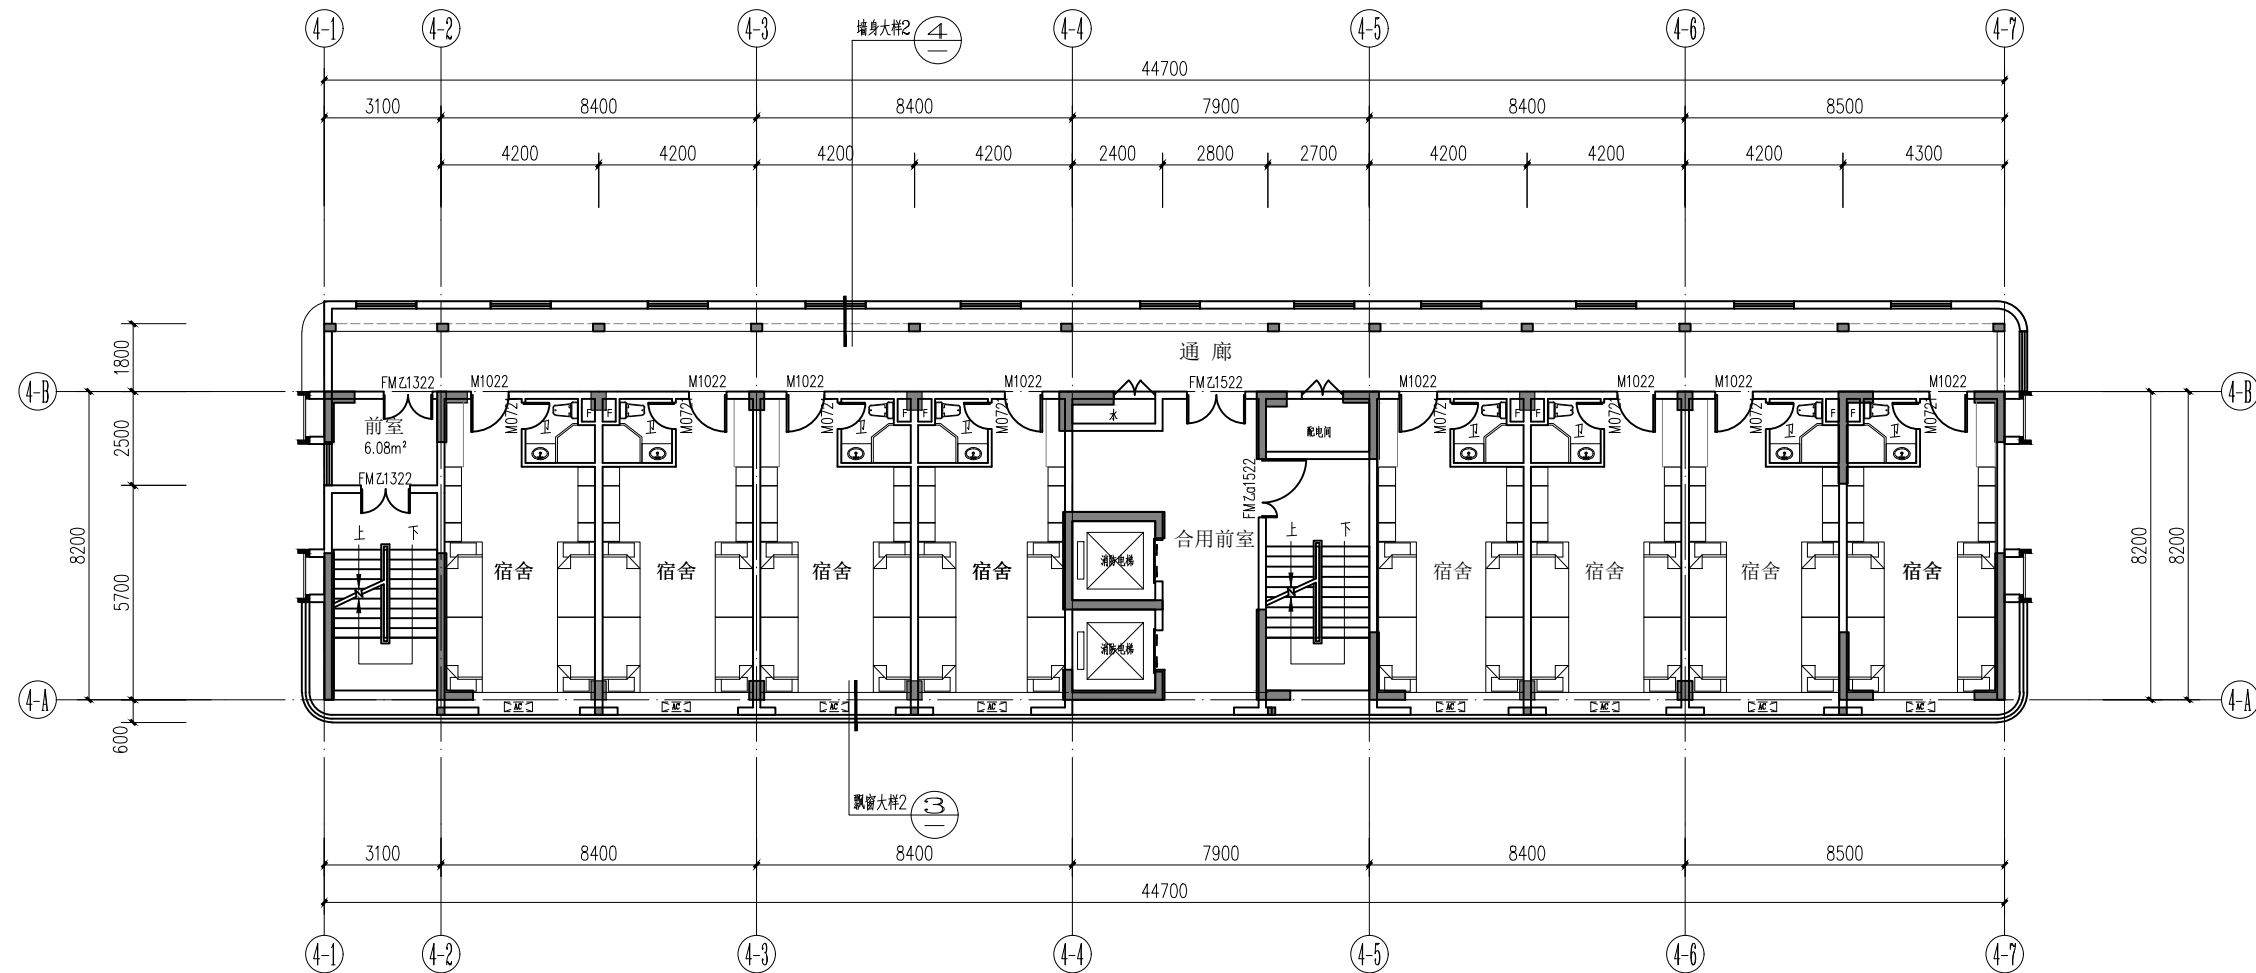

4栋三至十三层平面图 1:100

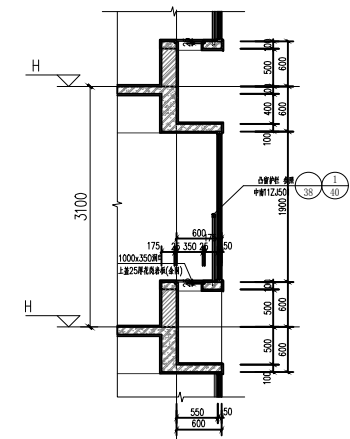

③ 飘窗大样2 1:100

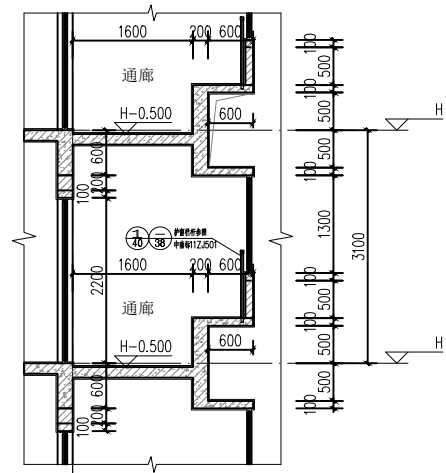

④ 墙身大样2 1:100