



HONG YU

广东鸿宇建筑与工程设计顾问有限公司

HONG YU ARCHITECTURAL &
ENGINEERING DESIGNING
CONSULTANTS LTD

建筑工程 甲级 编号 A144001127

风景园林 乙级 编号 A244001124

人防工程 乙级 编号 A244001124

市政工程 乙级 编号 A244001124

(道路、桥梁、给水、排水)

城乡规划 甲级 编号 自资规甲字22440603

工程咨询 乙级 编号 乙预232022010021

会 签

COORDINATION

建 筑

ARCHT

园 林

GARDEN

结 构

STRUCT

给排水

PLUMBING

电 气

ELEC

暖通/燃气

HVAC/GAS

附 注

DESCRIPTIONS

1.不可按图纸(含CAD文件)量取尺寸,所有尺寸均须通过放样确定,未经同意不得使用、透露、复制或制本文件及其资料。

2.此施工图设计必须经过相关政府规划、建设、消防等部门及审图公司审批通过后才能施工。

注:

Note:

审 定 BY 张念华

审 核 BY 刘 冠

项目负责 BY 刘 冠

CAPTAIN BY 刘 冠

专业负责 BY 刘 冠

CHIEF ENGL BY 梁颖斌

校 对 BY 梁颖斌

DESIGNED BY 谢 奎

PRINT

SIGNATURE

建设单位 揭阳市红东金属物资有限公司

CLIENT

建设地点

SITE

工程名称 红东物流仓储基地(二期)

PROJECT

子项—单体名称

SUBPROJECT-UNIT

图 名

TITLE

设计号

CONTRACT No.

版次

EDITION No.

日期

DATE

图别


DRAWING TYPE

图号

DRAWING No.

归档纪录:

ARCHIVER:

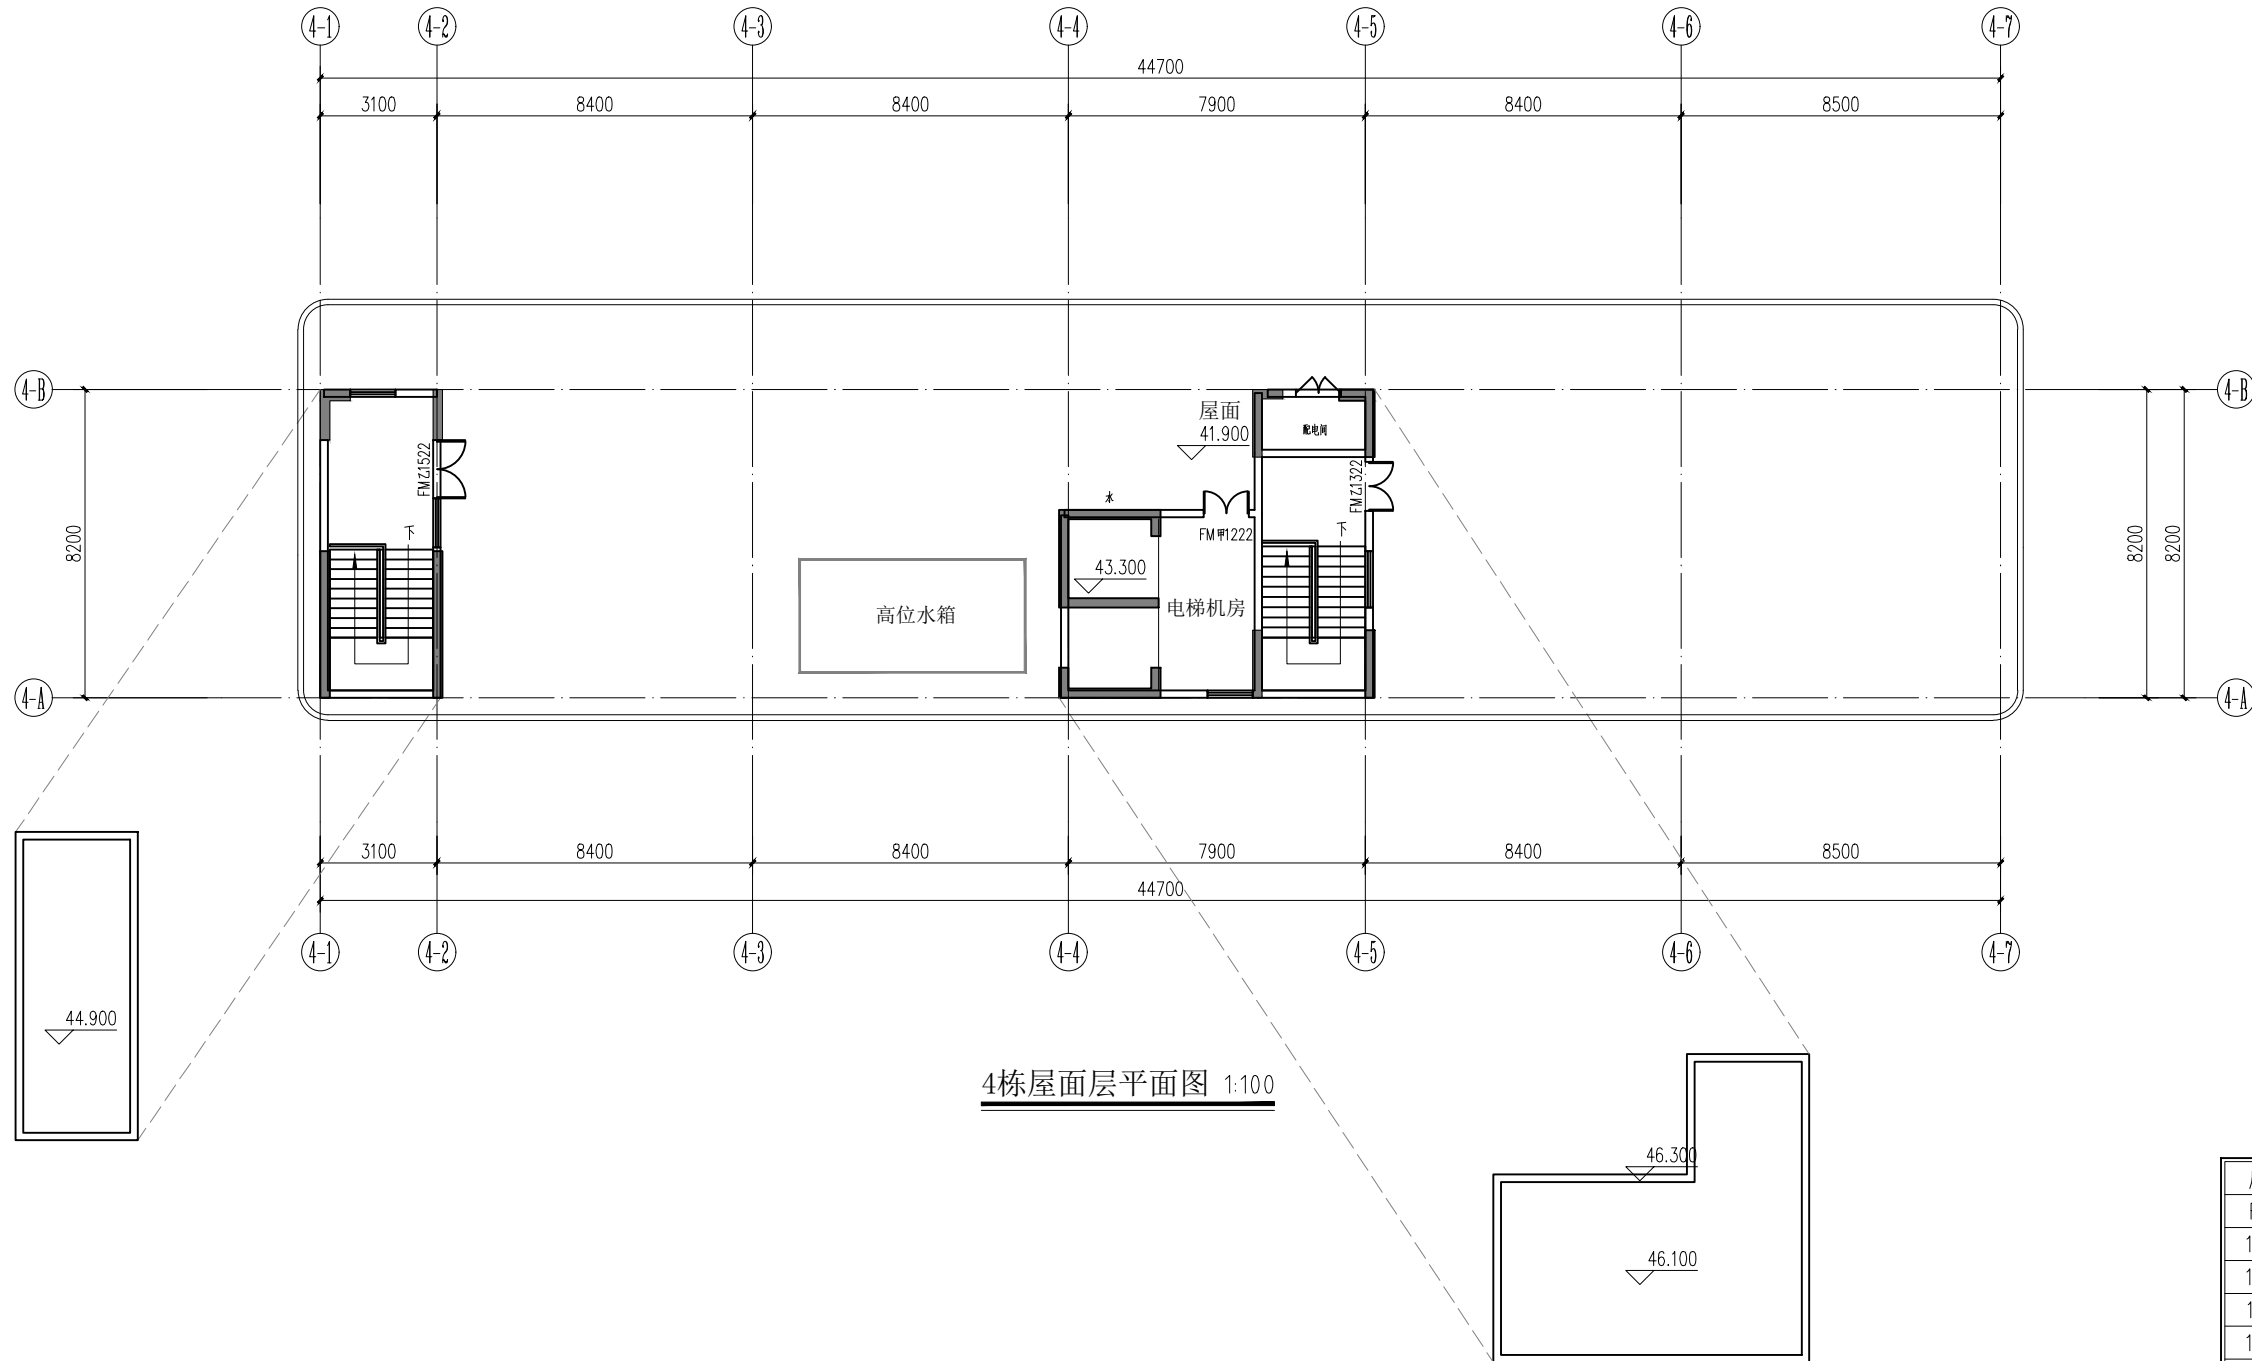

层数	标高	层高
RF	41.900	
13F	38.800	3.100
12F	35.700	3.100
11F	32.600	3.100
10F	29.500	3.100
9F	26.400	3.100
8F	23.300	3.100
7F	20.200	3.100
6F	17.100	3.100
5F	14.000	3.100
4F	10.900	3.100
3F	7.800	3.100
2F	4.700	3.100
1F	±0.000	4.700
-1F	-4.500	4.500