



HONG YU

广东鸿宇建筑与工程设计顾问有限公司

HONG YU ARCHITECTURAL &  
ENGINEERING DESIGNING  
CONSULTANTS LTD

建筑工程 甲级 编号 A144001127  
风景园林 乙级 编号 A244001124  
人防工程 乙级 编号 A244001124  
市政工程 乙级 编号 A244001124  
(道路、桥梁、给水、排水)  
城乡规划 甲级 编号 自资规甲字22440603  
工程咨询 乙级 编号 乙预232022010021

会 签

建 筑	COORDINATION
ARCHT.	
园 林	
GARDEN	
结 构	
STRUCT.	
给排水	
PLUMBING	
电 气	
ELEC.	
暖通/燃气	
HVAC/GAS	

附 注


1.不可拆图框(含图例)量取尺寸,所有尺寸均须通过放样确定,未经同意不得使用、透露、复制或制本文件及其资料。  
2.此施工图设计必须经过相关政府规划、建设、消防等部门及审图公司审批通过后才能施工。

注:

Note:

审 定	BY	张念华	张念华
审 核	BY	刘 冠	刘 冠
项目负责	BY	刘 冠	刘 冠
CAPTAIN	BY	刘 冠	刘 冠
专业负责	BY	刘 冠	刘 冠
CHIEF ENGL	BY	刘 冠	刘 冠
校 对	BY	梁颖斌	梁颖斌
CHECKED BY	BY	梁颖斌	梁颖斌
设 计	BY	谢 奎	谢 奎
DESIGNED BY	BY	谢 奎	谢 奎
	PRINT		签 署
	SIGNATURE		

建设单位	CLIENT	揭阳市红东金属物资有限公司
建设地点	SITE	
工程名称	PROJECT	红东物流仓储基地(二期)
子项—单体名称	SUBPROJECT-UNIT	
图 名	TITLE	4栋○~⑩轴(北)立面图
设计号	CONTRACT No.	
版次	EDITION No.	日期 2024.1
图别	DRAWING TYPE	图号 方案-14(改)
归档纪录:	ARCHIVER:	

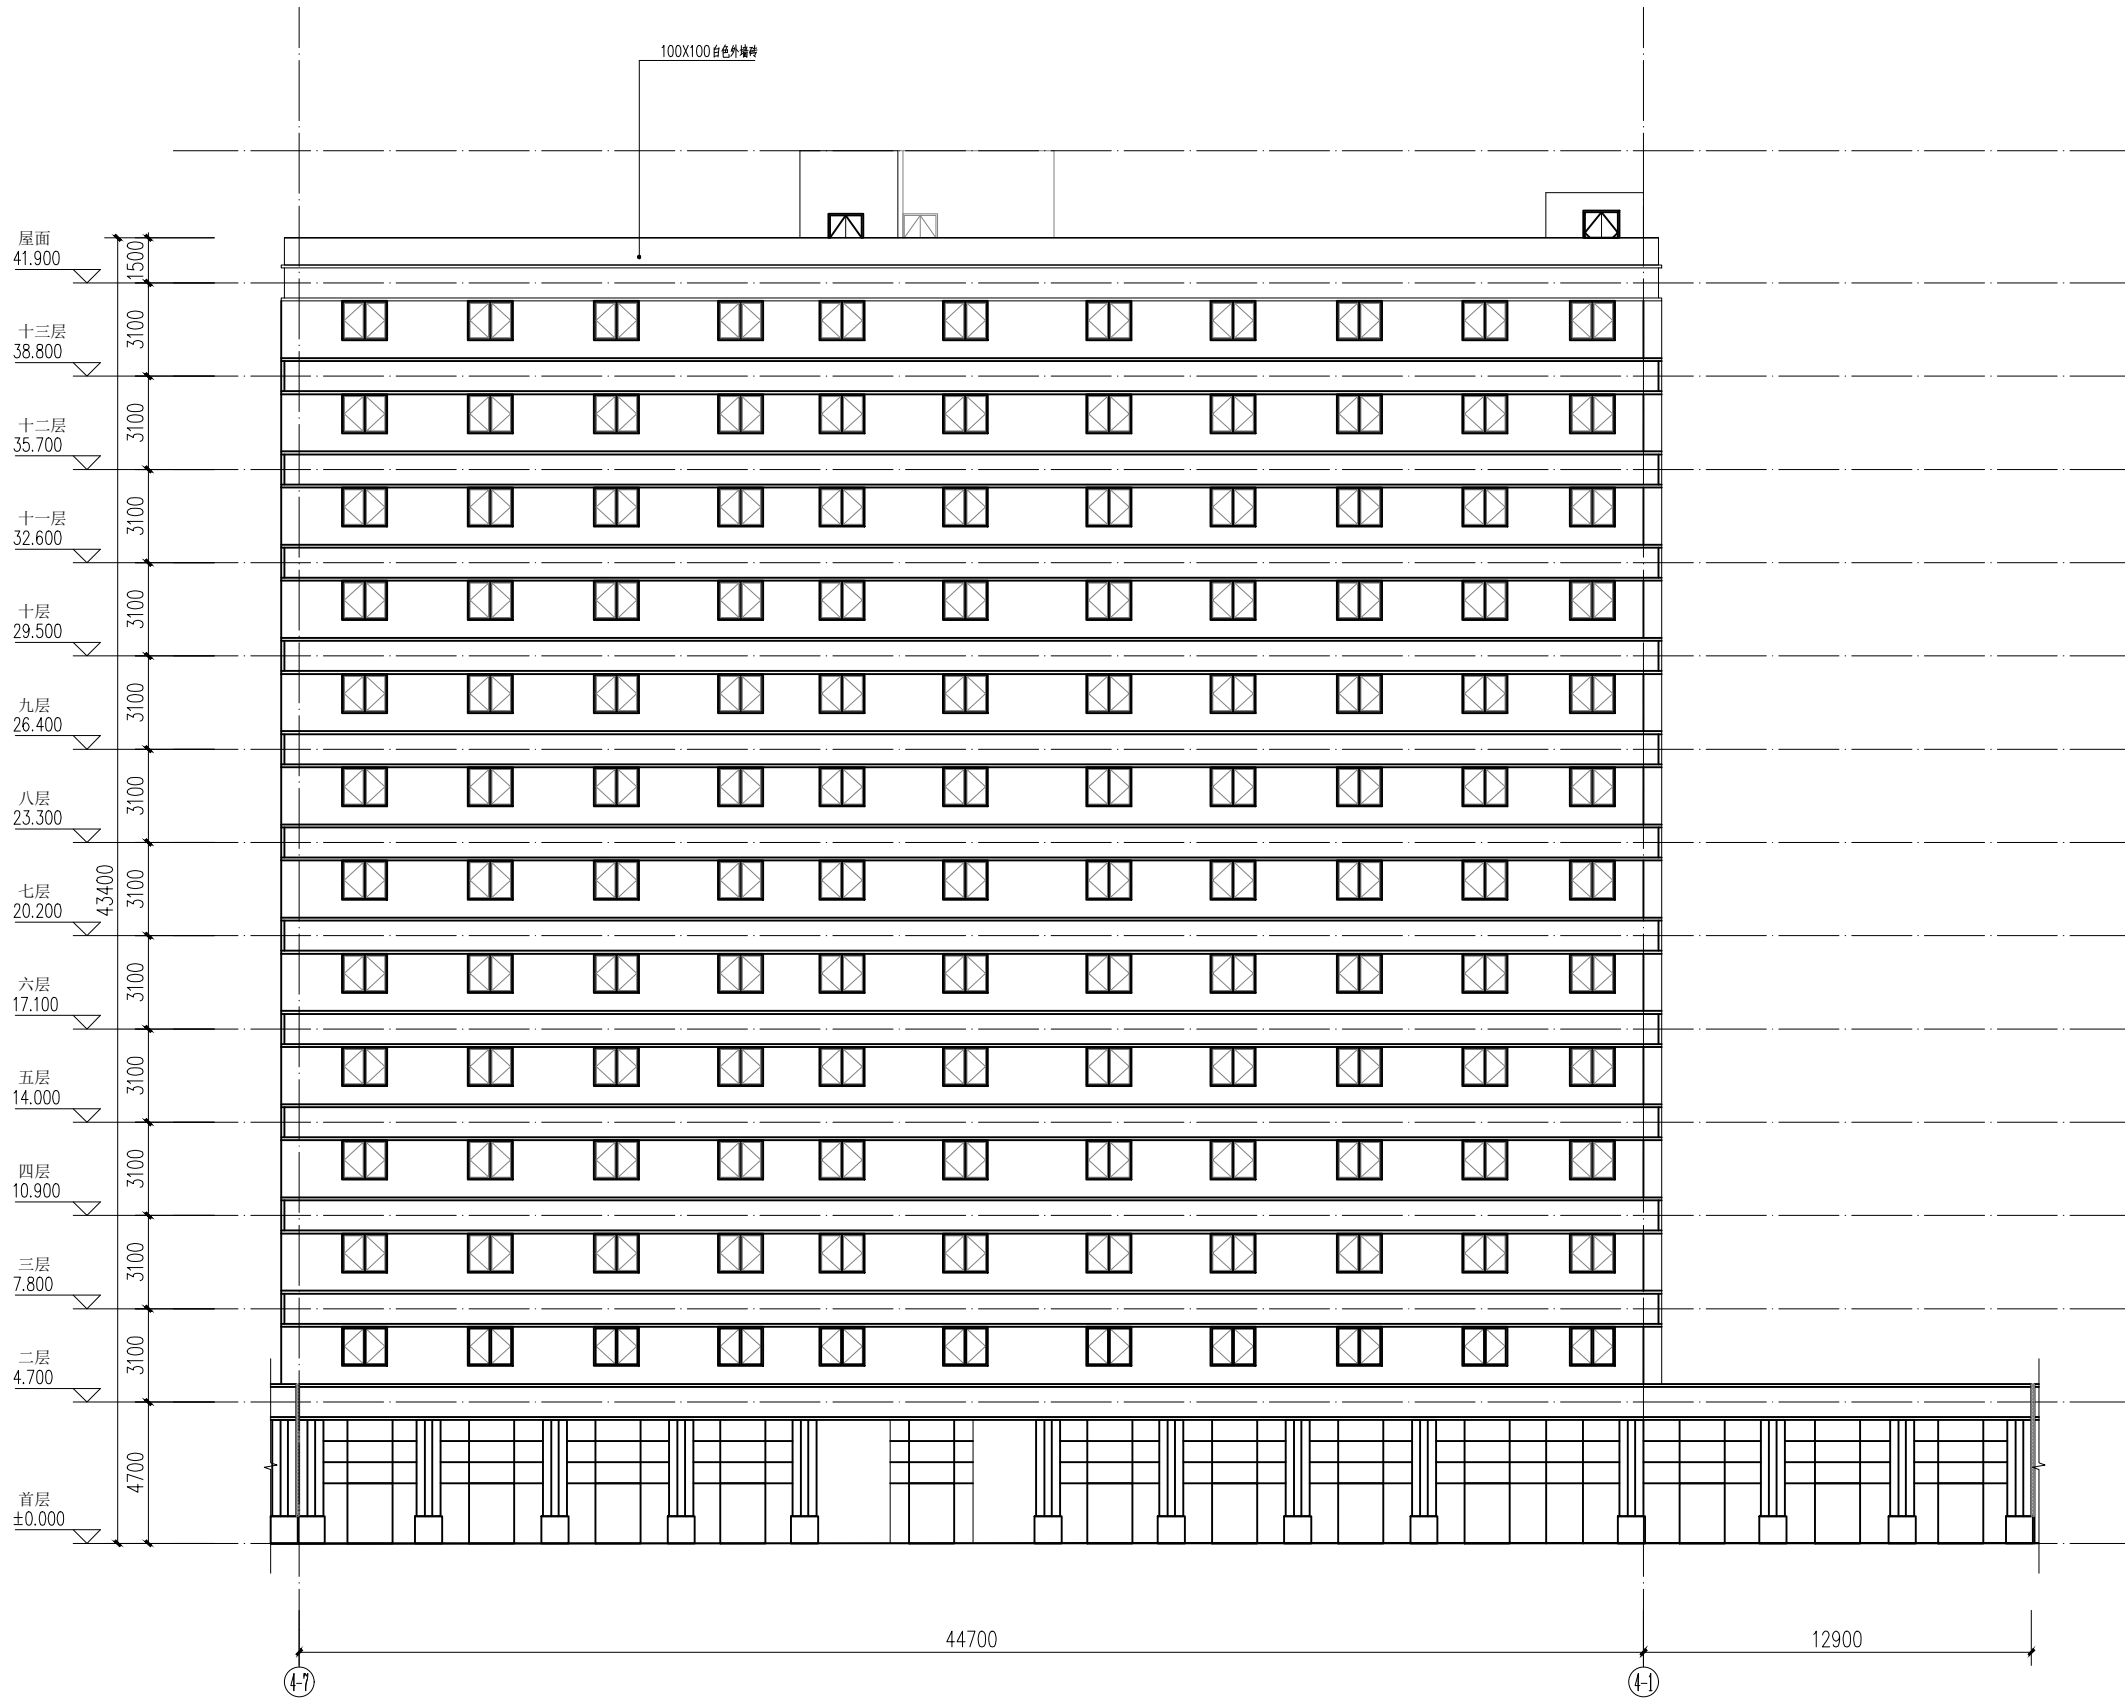

4栋④~⑩轴(北)立面图 1:125