



HONG YU

广东鸿宇建筑与工程设计顾问有限公司

HONG YU ARCHITECTURAL &
ENGINEERING DESIGNING
CONSULTANTS LTD

建筑工程 甲级 编号 A144001127
风景园林 乙级 编号 A244001124
人防工程 乙级 编号 A244001124
市政工程 乙级 编号 A244001124
(道路、桥梁、给水、排水)
城乡规划 甲级 编号 自资规甲字22440603
工程咨询 乙级 编号 乙预232022010021

会 签

COORDINATION

| | |
|----------|--|
| 建 筑 | |
| ARCHI | |
| 园 林 | |
| GARDEN | |
| 结 构 | |
| STRUCT | |
| 给排水 | |
| PLUMBING | |
| 电 气 | |
| ELEC | |
| 暖通/燃气 | |
| HVAC/GAS | |

附 注

DESCRIPTIONS


1.不可撕图纸(含CAD文件)量取尺寸,所有尺寸均须通过放样确定,未经同意不得使用、透露、复制或制作文件及其他资料。
2.此施工图设计必须经过相关政府规划、建设、消防等部门及审图公司审核通过后才能施工。

注:

Note:

| | | | |
|-------------|-----------|-----|-----|
| 审 定 | BY | 张念华 | 张念华 |
| 审 核 | BY | 刘 冠 | 刘 冠 |
| 项目负责 | BY | 刘 冠 | 刘 冠 |
| CAPTAIN | BY | 刘 冠 | 刘 冠 |
| 专业负责 | BY | 刘 冠 | 刘 冠 |
| CHIEF ENGL | BY | 刘 冠 | 刘 冠 |
| 校 对 | BY | 梁颖斌 | 梁颖斌 |
| CHECKED BY | BY | 梁颖斌 | 梁颖斌 |
| 设 计 | BY | 谢 奎 | 谢 奎 |
| DESIGNED BY | BY | 谢 奎 | 谢 奎 |
| | PRINT | | 签 署 |
| | SIGNATURE | | |

| | | |
|---------|-----------------|---------------|
| 建设单位 | CLIENT | 揭阳市红东金属物资有限公司 |
| 建设地点 | SITE | |
| 工程名称 | PROJECT | 红东物流仓储基地(二期) |
| 子项—单体名称 | SUBPROJECT-UNIT | |
| 图 名 | TITLE | 4栋○~⑦轴(南)立面图 |
| 设计号 | CONTRACT No. | |
| 版次 | EDITION No. | 日期 2024.1 |
| 图 别 | DRAWING TYPE | 图号 方案-15(改) |
| 归档纪录: | ARCHIVER: | |

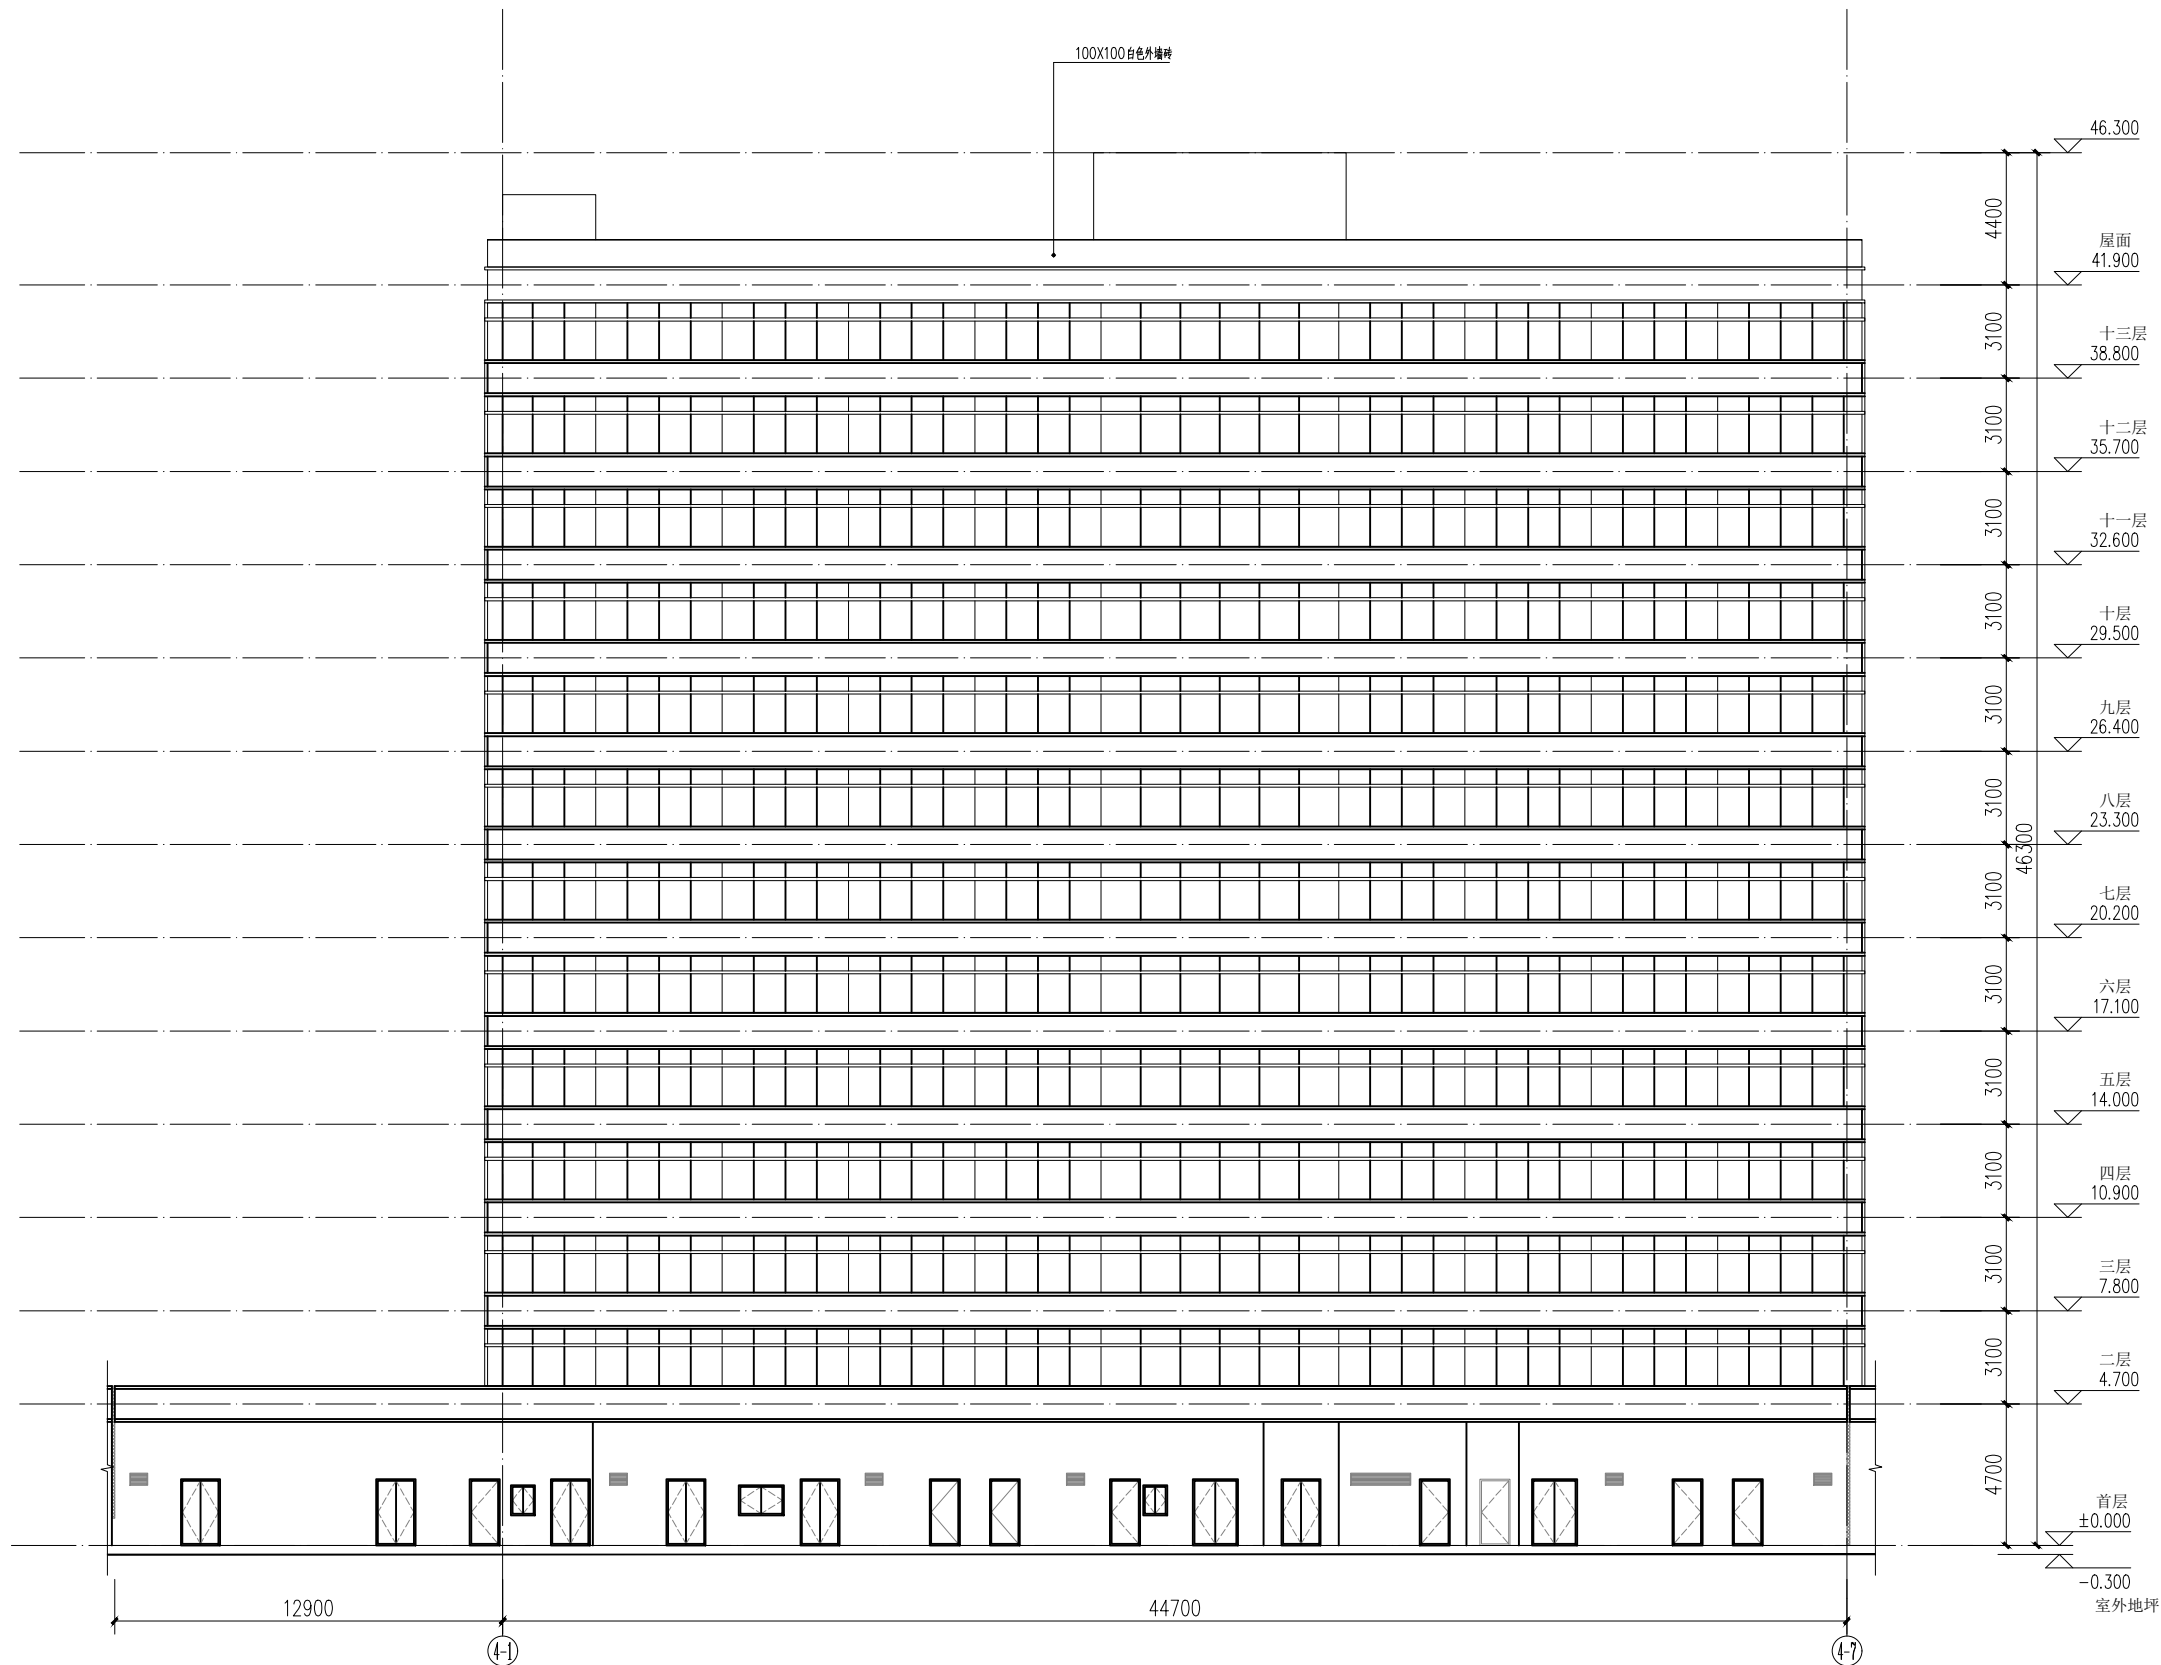

4栋○~⑦轴(南)立面图 1:125