



HONG YU

广东鸿宇建筑与工程设计顾问有限公司

HONG YU ARCHITECTURAL &
ENGINEERING DESIGNING
CONSULTANTS LTD

建筑工程 甲级 编号 A144001127
风景园林 乙级 编号 A344001124
人防工程 乙级 编号 A344001124
市政工程 乙级 编号 A344001124
(道路、桥梁、给水、排水)
城乡规划 甲级 编号 自资规甲字22440603
工程咨询 乙级 编号 乙资232022010021

会 签

COORDINATION

建 筑	
ARCHT	
园 林	
GARDEN	
结 构	
STRUCT	
给排水	
PLUMBING	
电 气	
ELEC	
暖通/燃气	
HVAC/GAS	

附 注

DESCRIPTIONS

- 1.不可拆图纸(含电子版)量取尺寸,所有尺寸均须通过放样确定,未经同意不得使用、透露、复制或制本文件及其资料。
- 2.此施工图设计必须经过相关政府规划、建设、消防等部门及审图公司审核通过后才能施工。

注:



Note:

审 定	BY	张念华	张念华
审 核	BY	刘 冠	刘 冠
项 目 负 责	BY	刘 冠	刘 冠
CAPTAIN	BY	刘 冠	刘 冠
专 业 负 责	BY	刘 冠	刘 冠
CHIEF ENGL	BY	刘 冠	刘 冠
校 对	BY	梁颖斌	梁颖斌
CHECKED BY	BY	梁颖斌	梁颖斌
设 计	BY	谢 奎	谢 奎
DESIGNED BY	BY	谢 奎	谢 奎
	PRINT		SIGNATURE

建设单位	CLIENT	揭阳市红东金属物资有限公司
建设地点	SITE	
工程名称	PROJECT	红东物流仓储基地(二期)
子项—单体名称	SUBPROJECT-UNIT	
图 名	TITLE	5栋二层平面图
设计号	CONTRACT No.	
版次	EDITION No.	日期 2024.1
图别	DRAWING TYPE	图号 方案-18(改)
归档纪录:	ARCHIVER:	

层数	标高	层高
RF	41.900	
13F	38.800	3.100
12F	35.700	3.100
11F	32.600	3.100
10F	29.500	3.100
9F	26.400	3.100
8F	23.300	3.100
7F	20.200	3.100
6F	17.100	3.100
5F	14.000	3.100
4F	10.900	3.100
3F	7.800	3.100
2F	4.700	3.100
1F	±0.000	4.700

5栋二层平面图 1:100

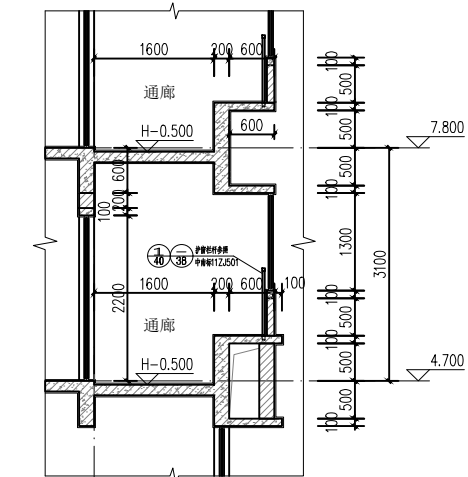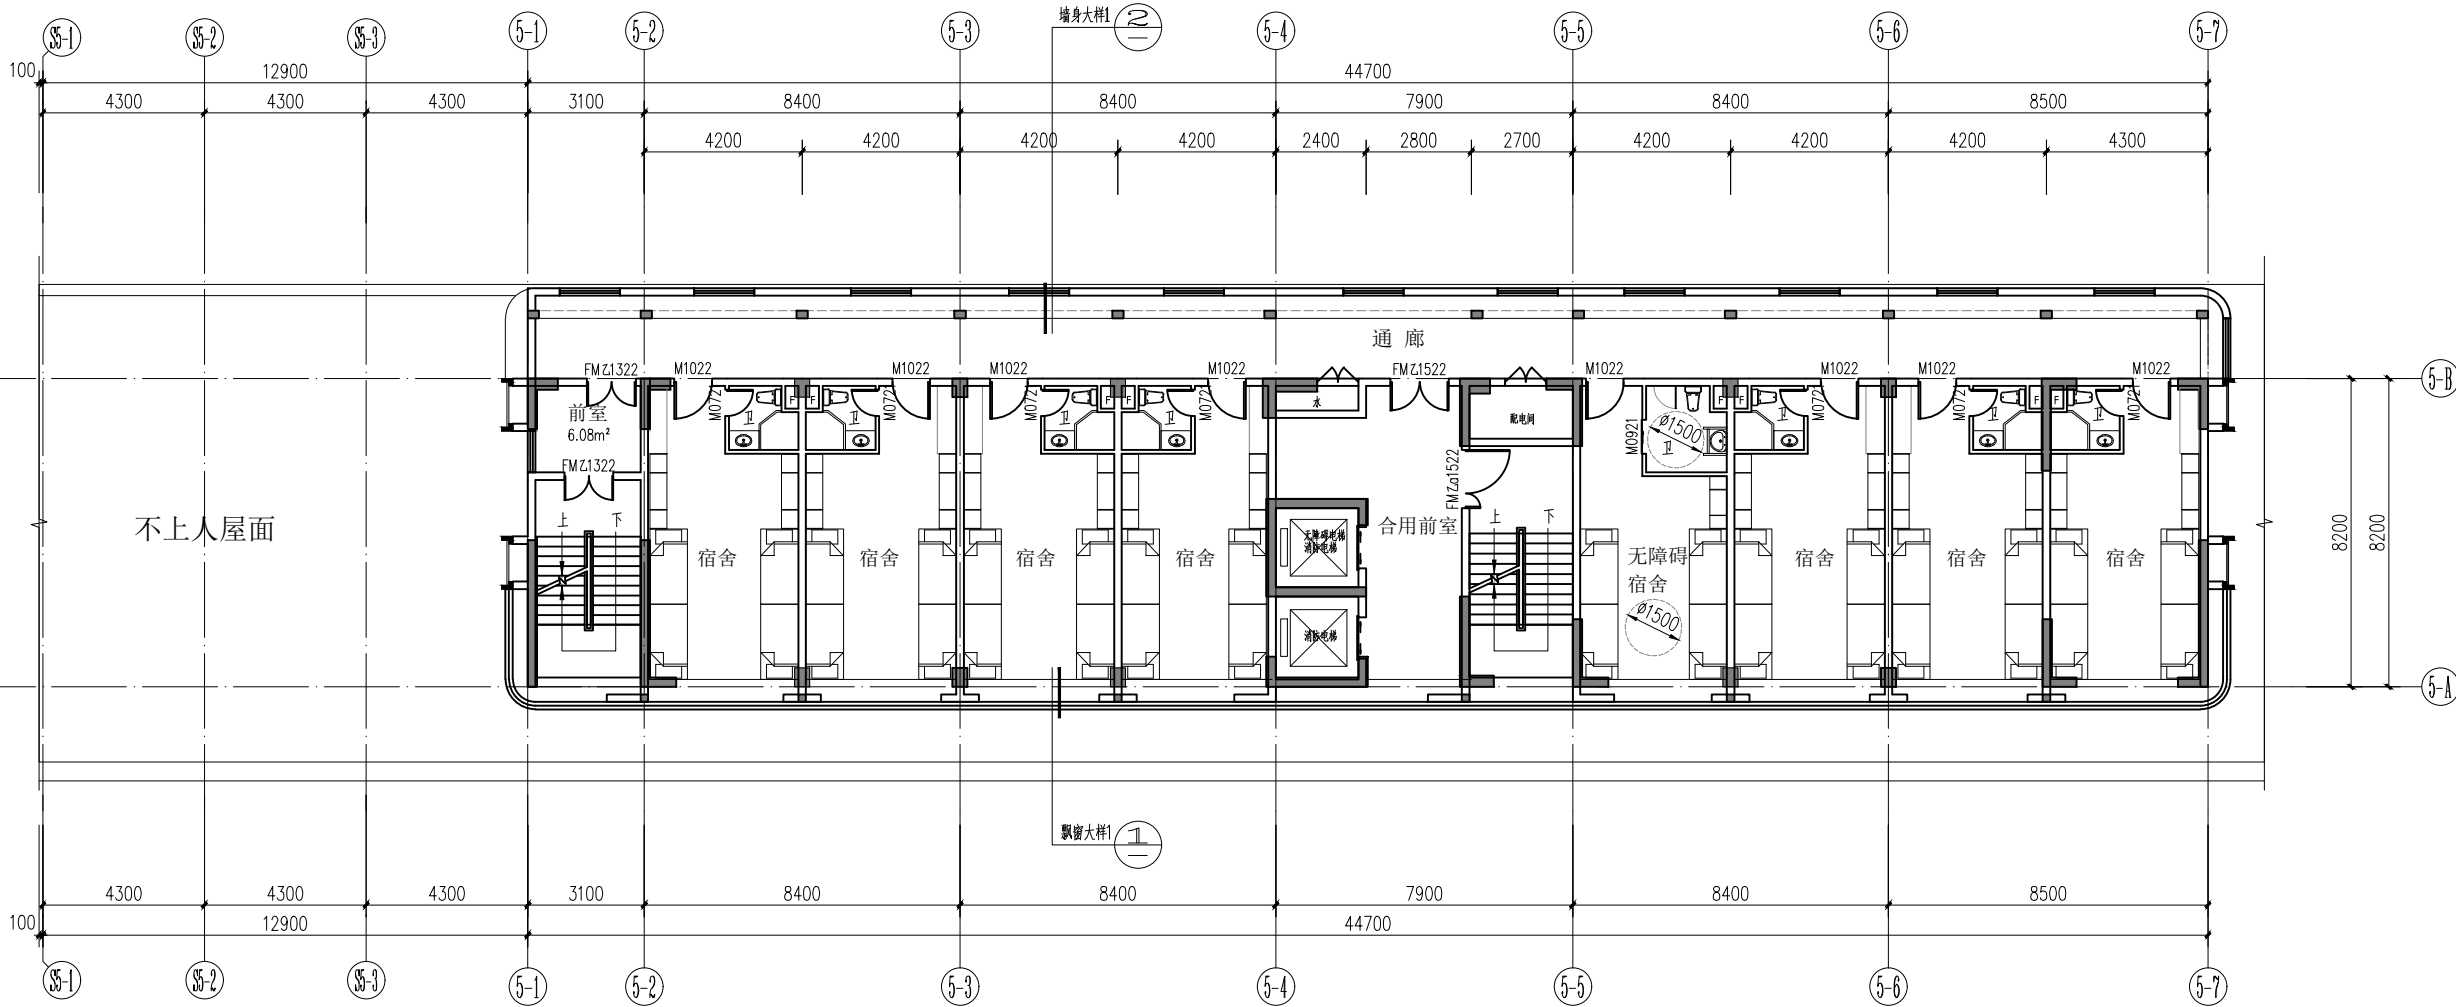

墙身大样1 1:100

飘窗大样1 1:100