



HONG YU

广东鸿宇建筑与工程设计顾问有限公司

HONG YU ARCHITECTURAL &
ENGINEERING DESIGNING
CONSULTANTS LTD

建筑工程 甲级 编号 A144001127

风景园林 乙级 编号 A344001124

人防工程 乙级 编号 A344001124

市政工程 乙级 编号 A344001124

(道路、桥梁、给水、排水)

城乡规划 甲级 编号 自资规甲字22440603

工程咨询 乙级 编号 乙预232022010021

会 签

COORDINATION

建 筑

ARCHT

园 林

GARDEN

结 构

STRUCT

给排水

PLUMBING

电 气

ELEC

暖通/燃气

HVAC/GAS

附 注

DESCRIPTIONS


1.不可拆图纸(含CAD文件)擅自修改,所有尺寸均须通过放样
确定,未经同意不得使用、透露、复制或制本文件及其
资料。
2.此施工图设计必须经过相关政府规划、建设、消防等部门及
审图公司审核通过后才能施工。

注:



Note:

审 定	BY	张念华	张念华
审 核	BY	刘 冠	刘 冠
项目负责	CAPTAIN	刘 冠	刘 冠
专业负责	CHIEF ENGL	刘 冠	刘 冠
校 对	CHECKED BY	梁颖斌	梁颖斌
设 计	DESIGNED BY	谢 奎	谢 奎
印 刷	PRINT	印 刷	印 刷
签 署	SIGNATURE	签 署	签 署

建设单位	CLIENT	揭阳市红东金属物资有限公司
建设地点	SITE	
工程名称	PROJECT	红东物流仓储基地(二期)
子项—单位名称	SUBPROJECT-UNIT	
图 名	TITLE	5栋三至十三层平面图
设计号	CONTRACT No.	
版次	EDITION No.	日期 2024.1
图别	建 筑	图号 方案-19(改)
归档纪录:	ARCHIVER:	

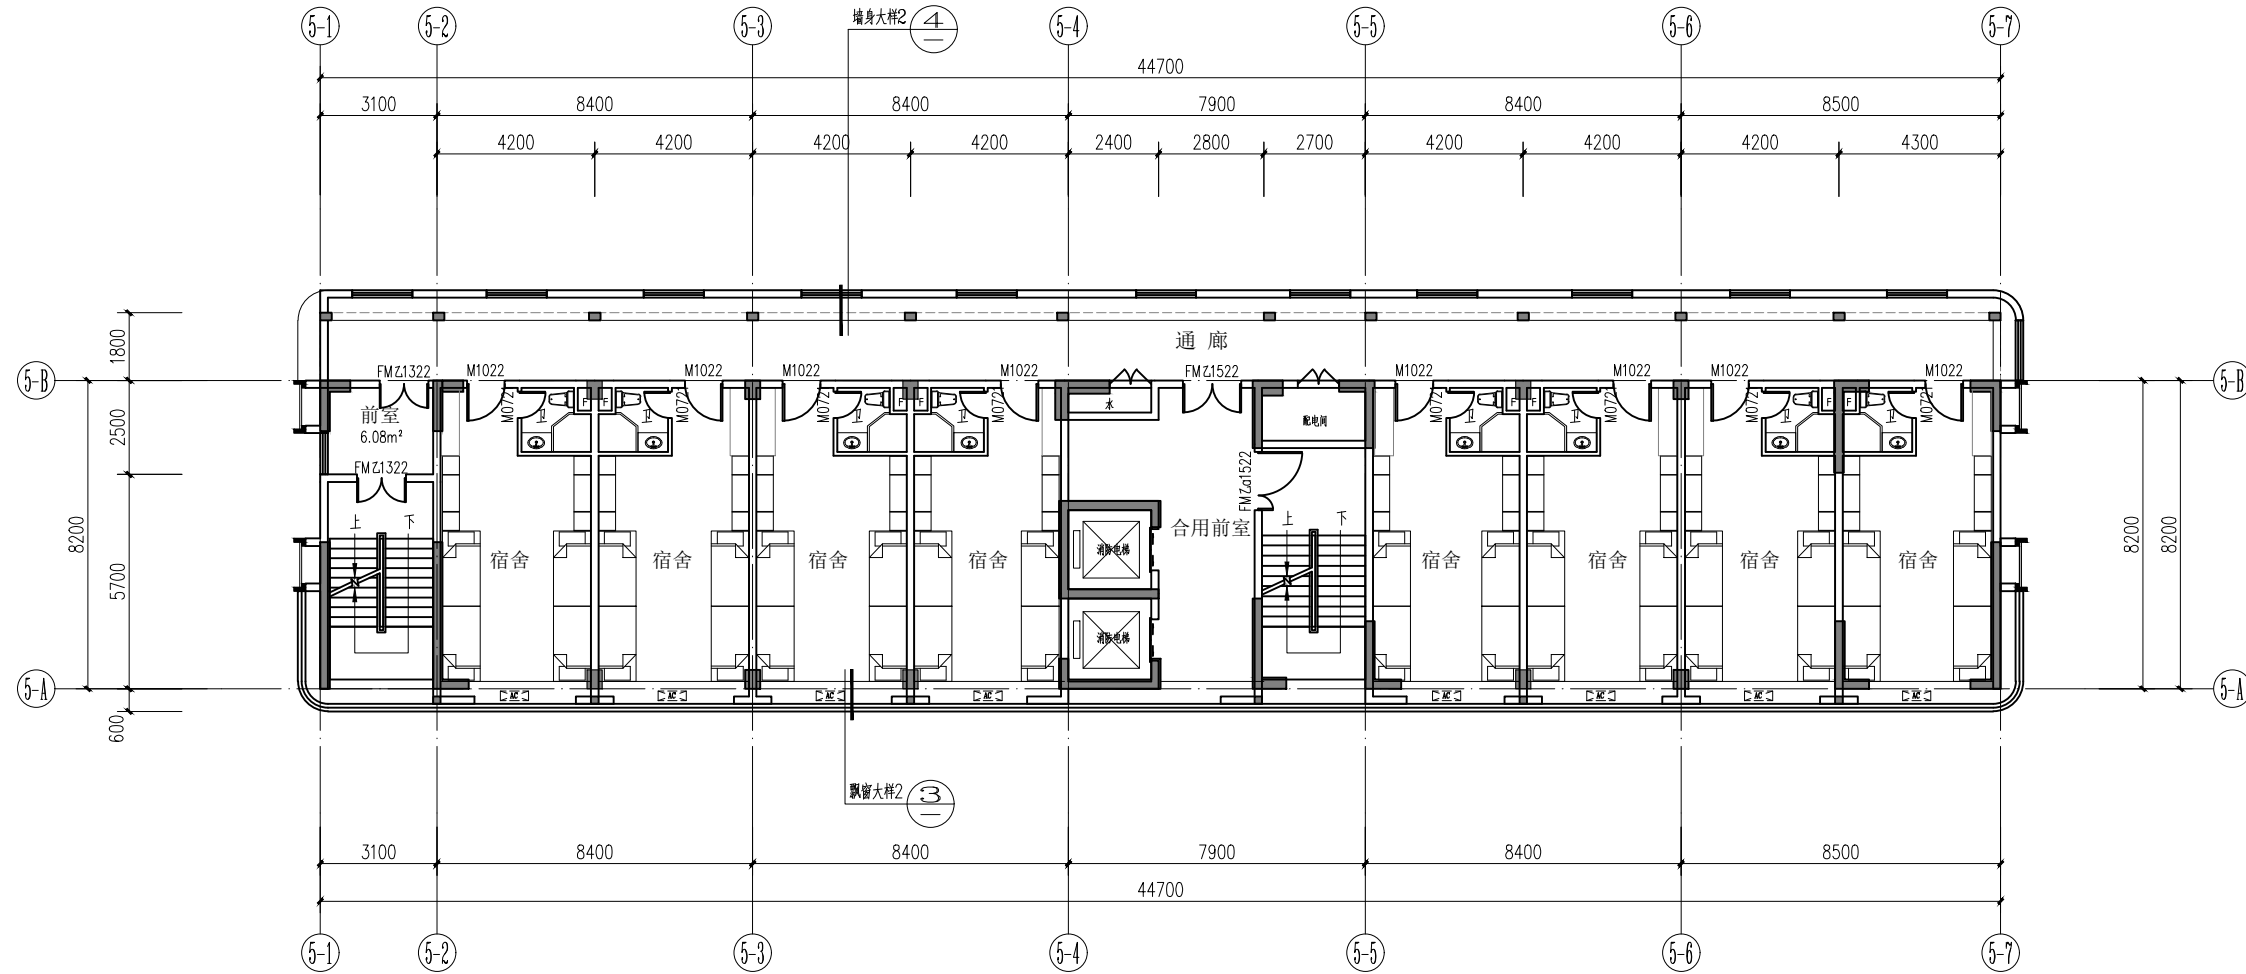

5栋三至十三层平面图 1:100

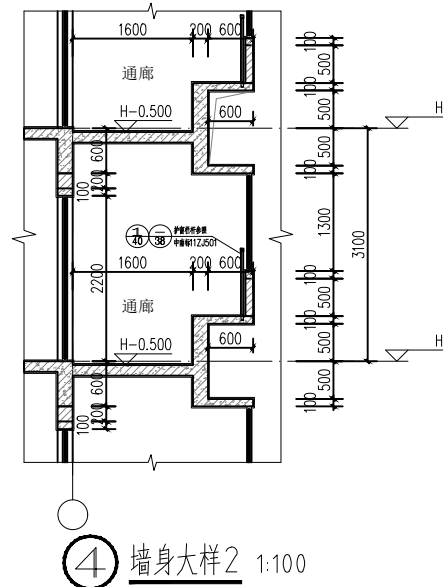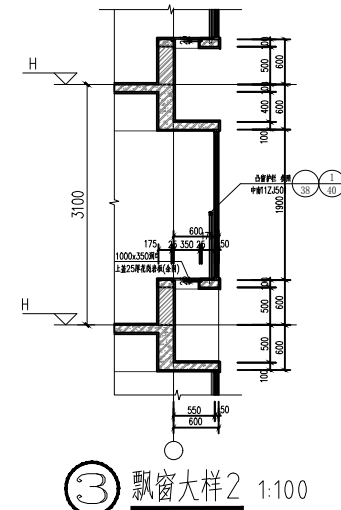

④ 墙身大样2 1:100