



HONG YU

广东鸿宇建筑与工程设计顾问有限公司

HONG YU ARCHITECTURAL &  
ENGINEERING DESIGNING  
CONSULTANTS LTD

建筑工程 甲级 编号 A144001127  
风景园林 乙级 编号 A244001124  
人防工程 乙级 编号 A244001124  
市政工程 乙级 编号 A244001124  
(道路、桥梁、给水、排水)  
城乡规划 甲级 编号 自资规甲字22440603  
工程咨询 乙级 编号 乙预232022010021

会 签

COORDINATION


建 筑  
ARCHT.  
园 林  
GARDEN  
结 构  
STRUCT.  
给排水  
PLUMBING  
电 气  
ELECT.  
暖通/燃气  
HVAC/GAS


附 注  
DESCRIPTIONS

1.不可拆图纸(含CAD文件)量取尺寸,所有尺寸均须通过放样确定,未经同意不得使用、透露、复制或制作文件及其资料。  
2.此施工图设计必须经过相关政府规划、建设、消防等部门及审图公司审核通过后才能施工。

注:  
Note:

审 定 APPROVED BY	张念华	张念华
审 核 EXAMINED BY	刘 冠	刘 冠
项目负责 CAPTAIN	刘 冠	刘 冠
专业负责 CHIEF ENGR.	刘 冠	刘 冠
校 对 CHECKED BY	梁颖斌	梁颖斌
设 计 DESIGNED BY	谢 奎	谢 奎
	印刷体 PRINT	签 署 SIGNATURE

建设单位 CLIENT		揭阳市红东金属物资有限公司	
建设地点 SITE			
工程名称 PROJECT		红东物流仓储基地（二期）	
子项—单体名称 SUBPROJECT-UNIT			
图 名 TITLE		5栋○—○轴（南）立面图	
设计号 CONTRACT No.			
版次 EDITION No.		日期 DATE	2024.1
图 别 DRAWING TYPE		图号 DRAWING No.	方案—22(改)
归档纪录： ARCHIVES:			

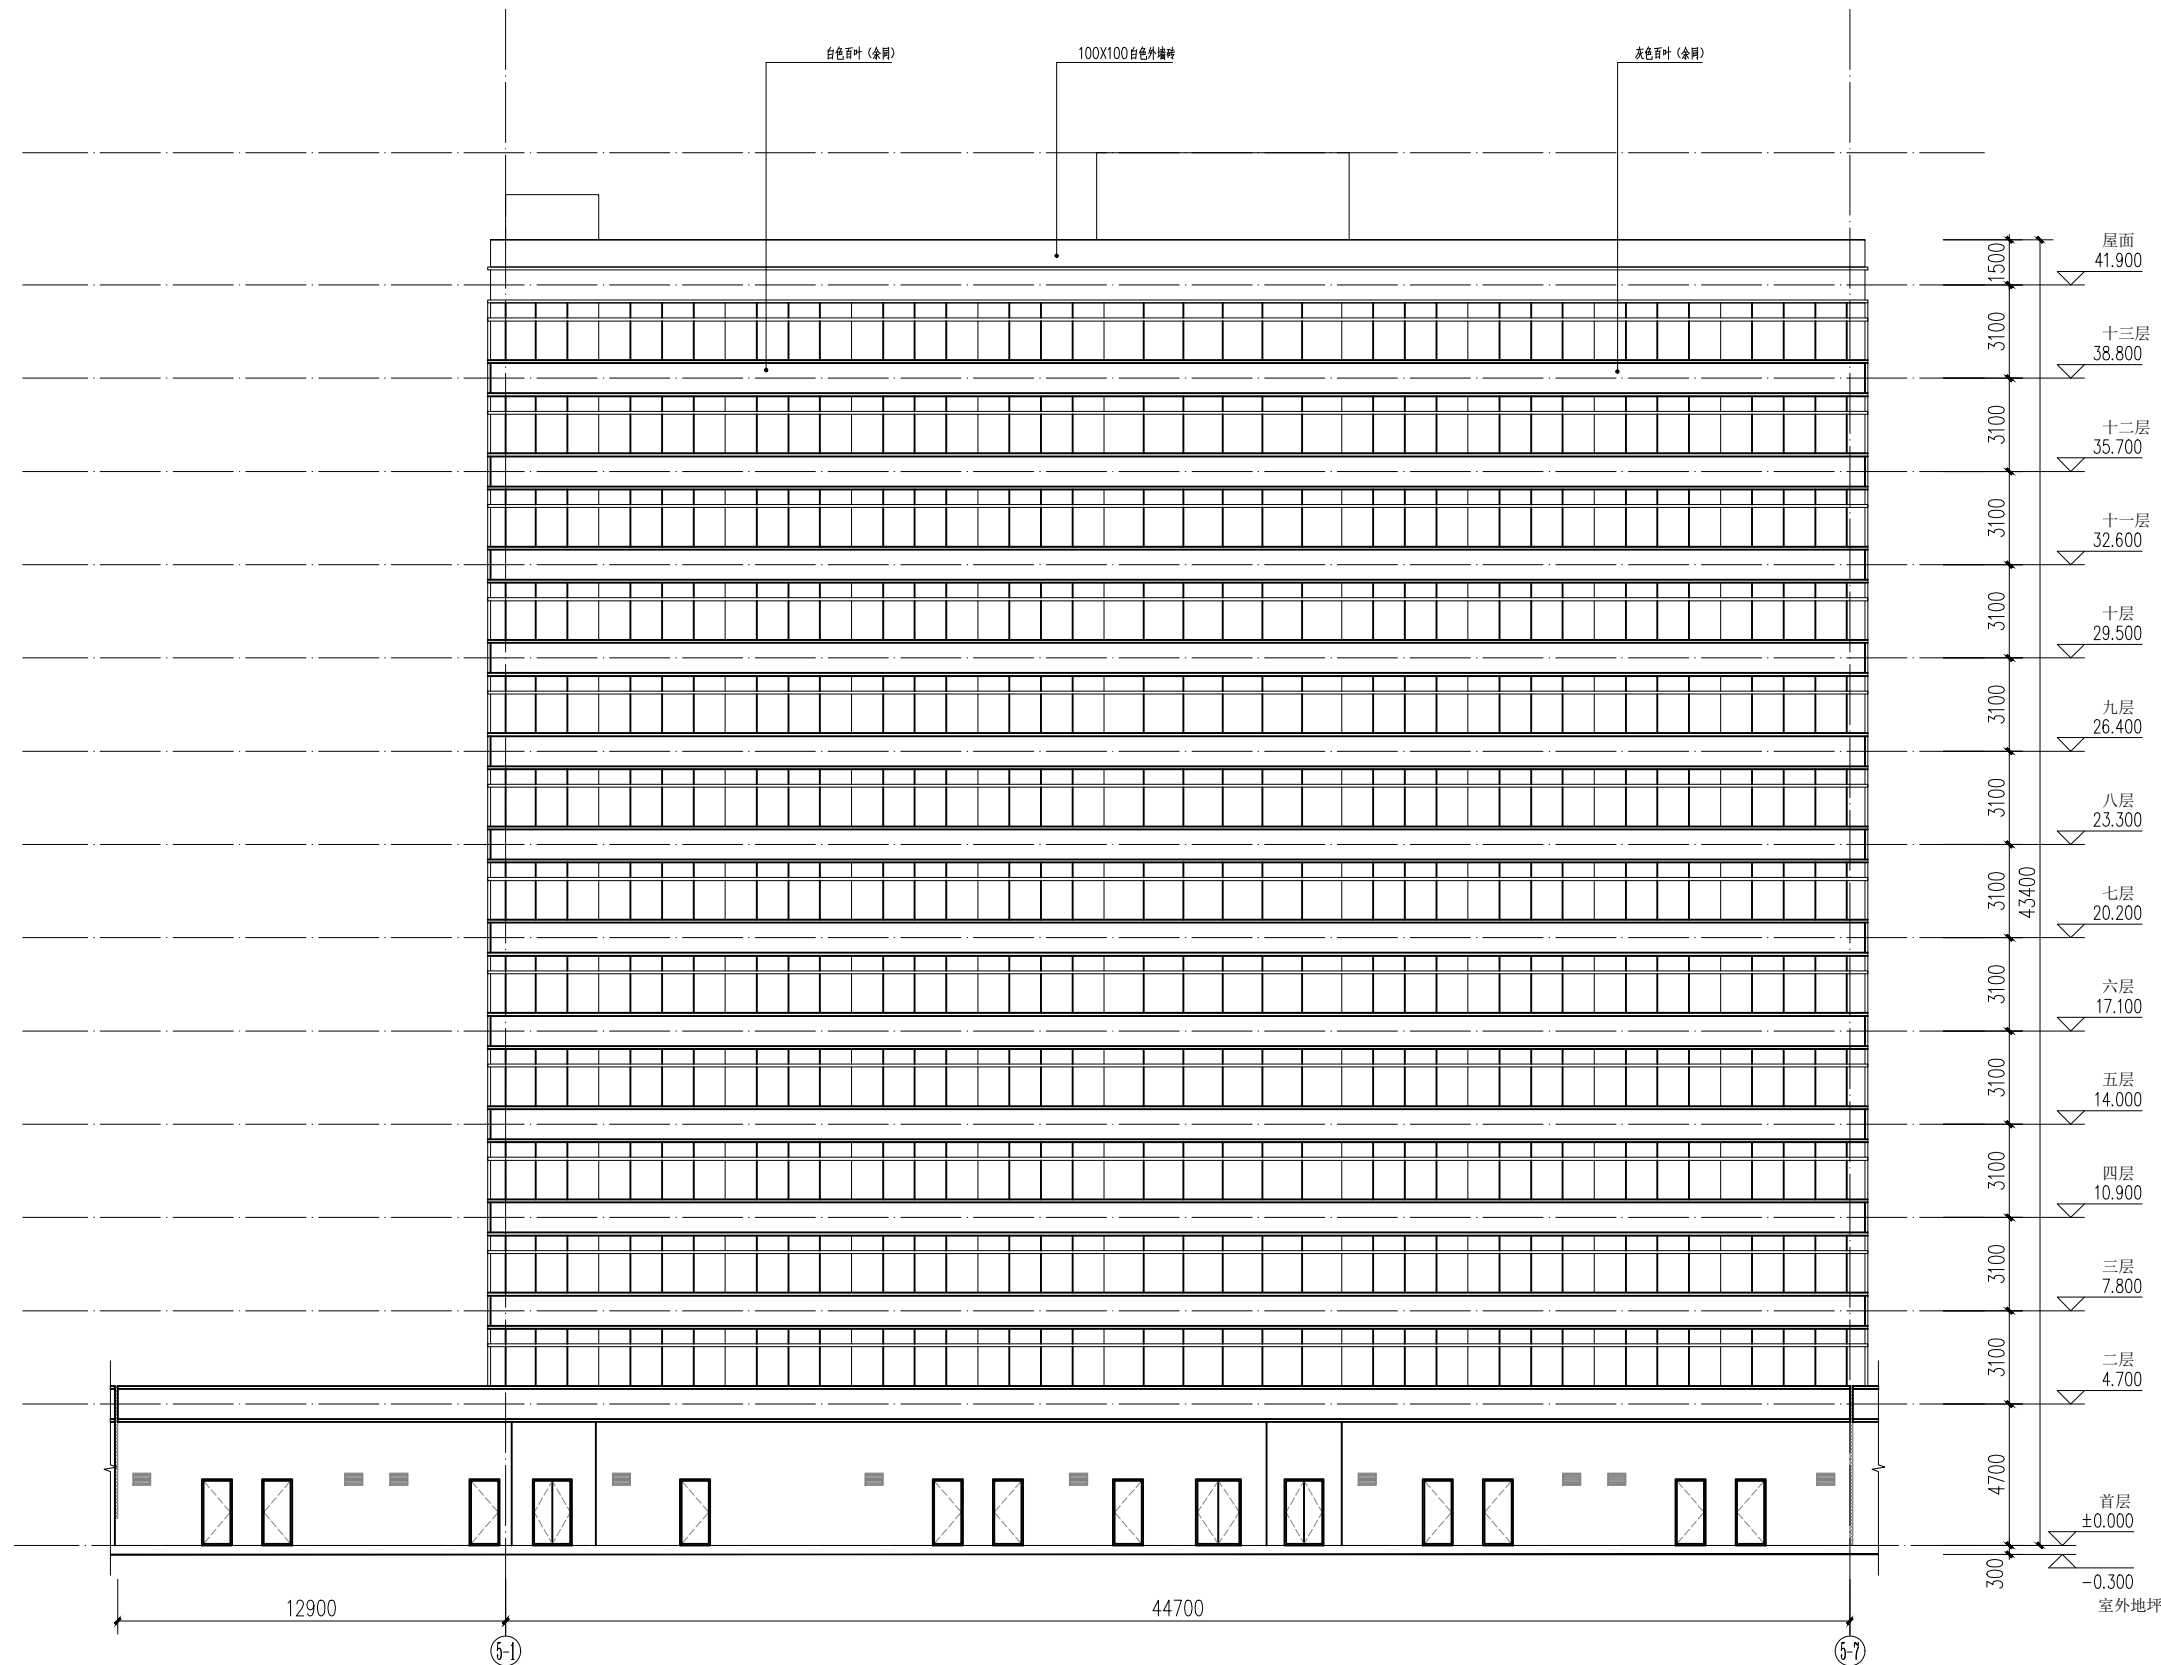

5栋○~⑦轴(南)立面图 1:150