


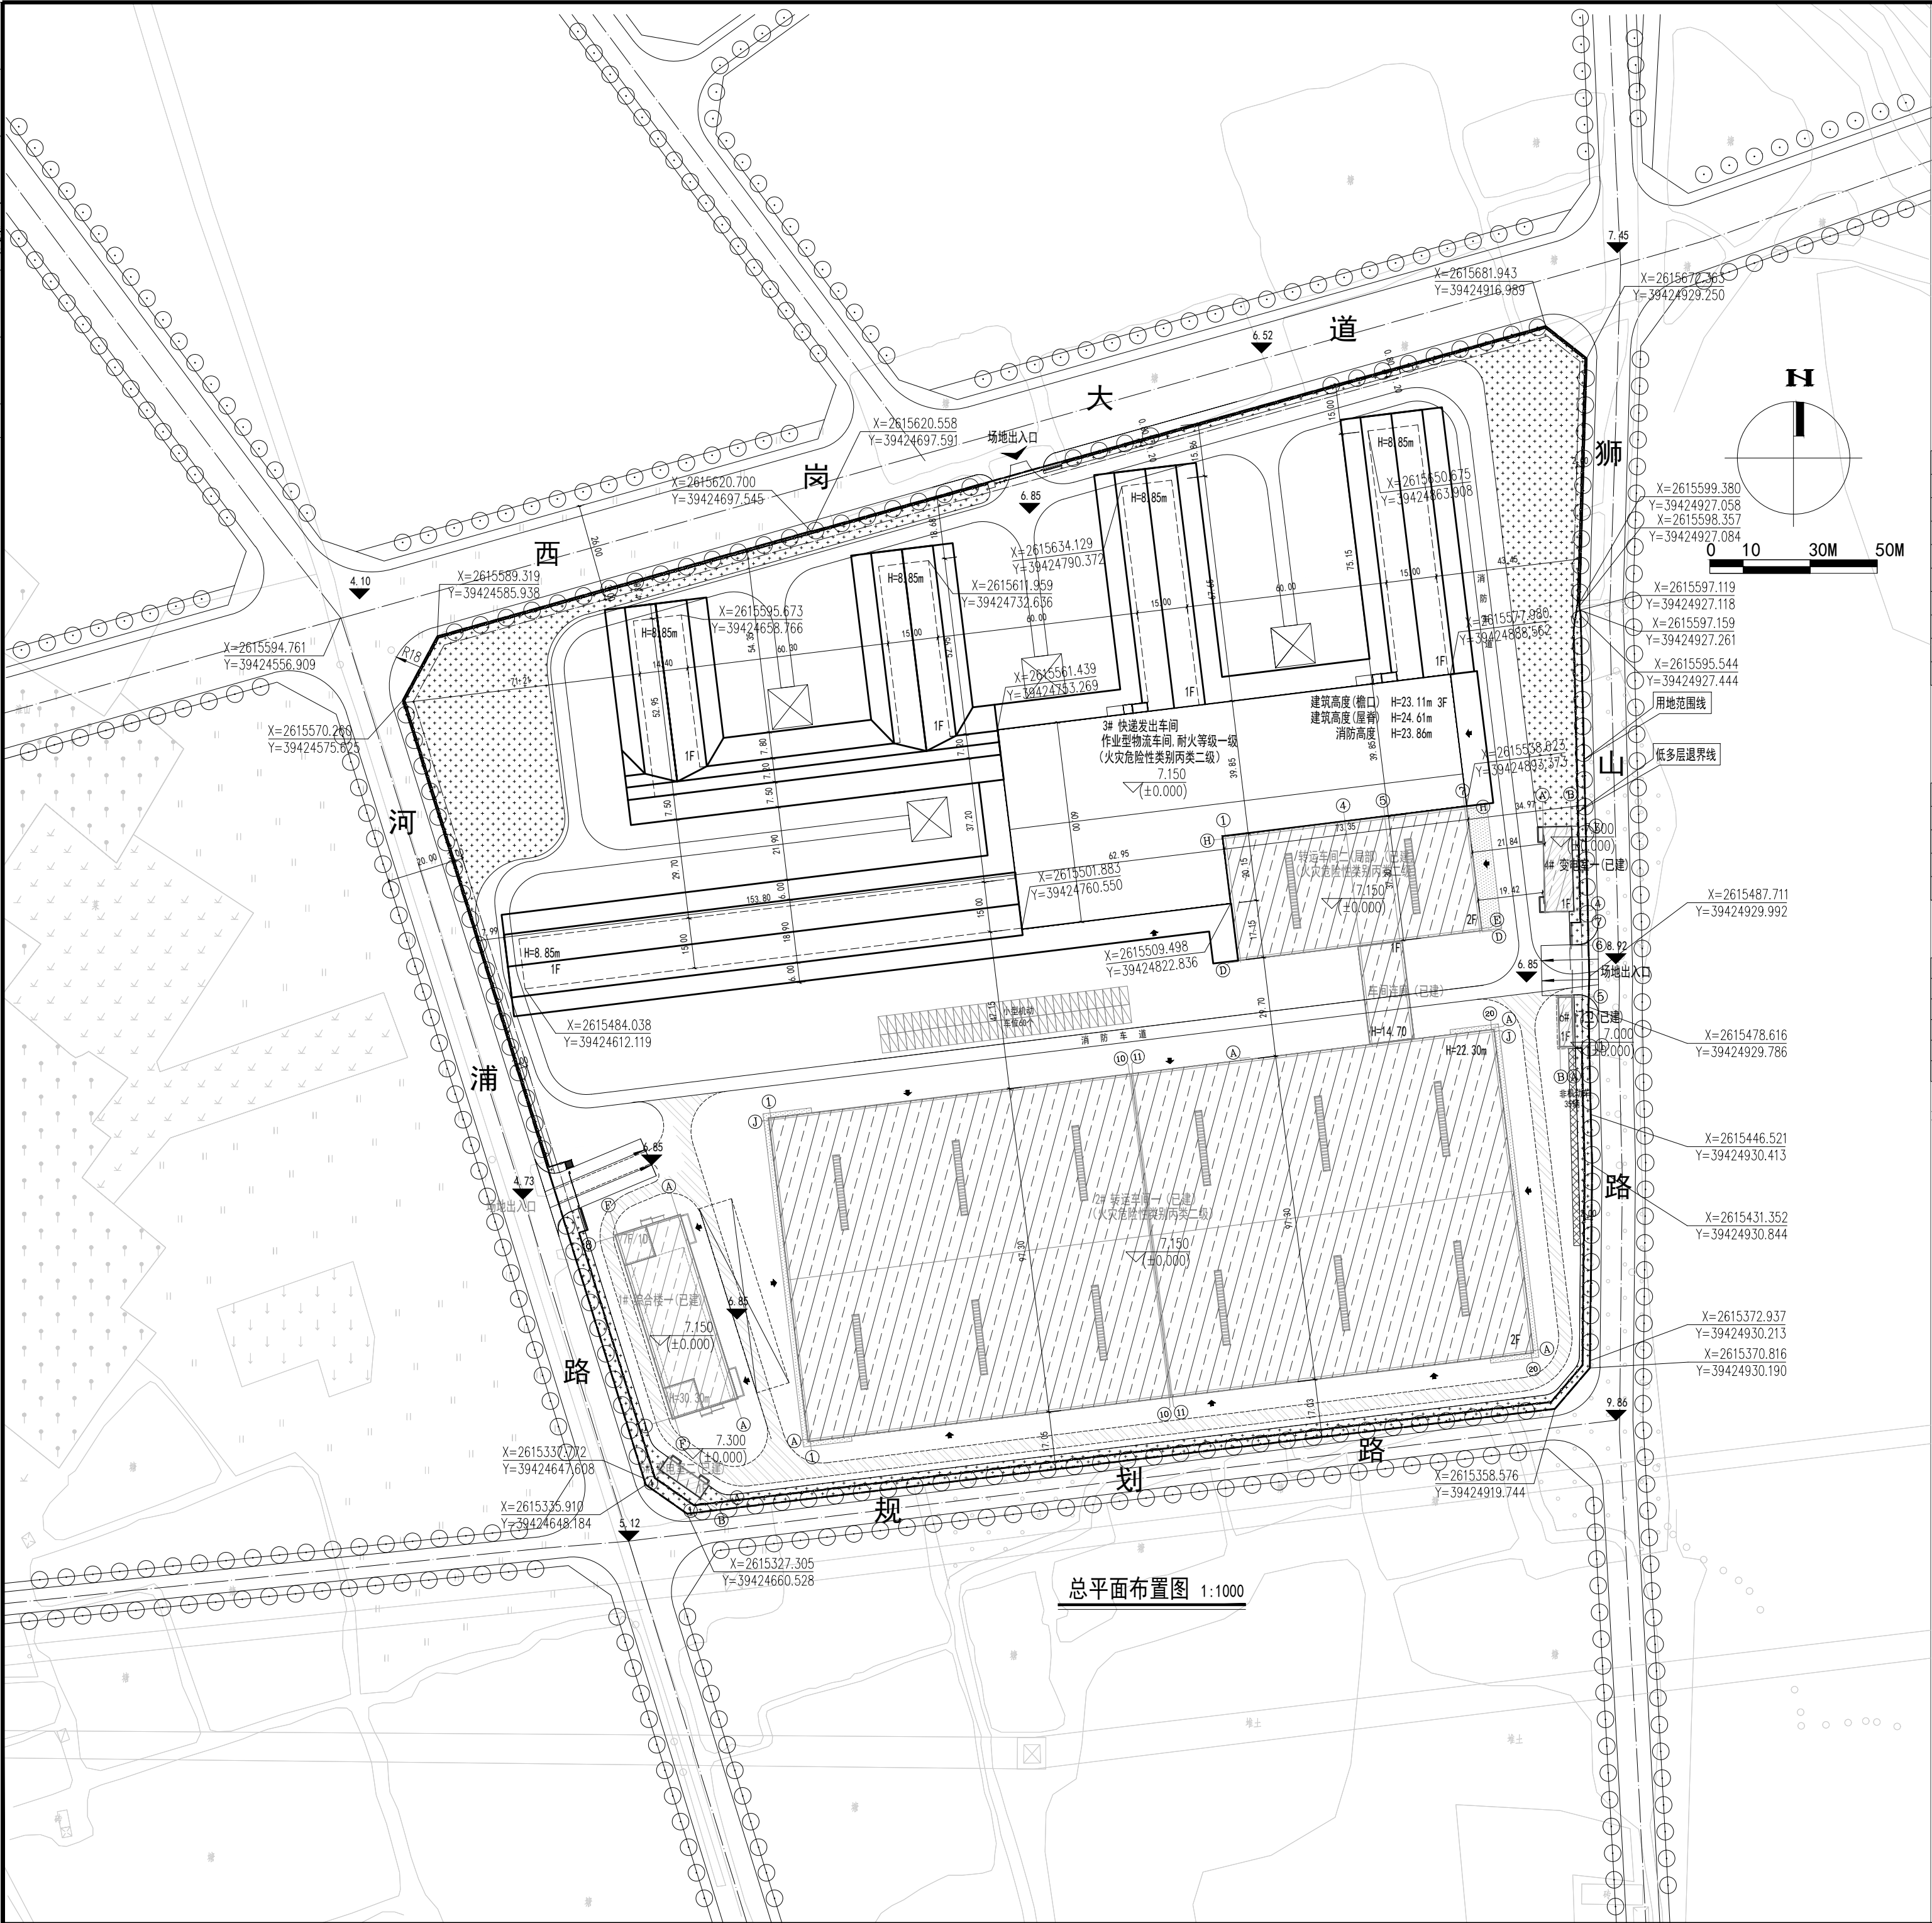

备注 Comments	
主要经济技术指标:	
序号	名称
1	总用地面积
2	总建筑面积
3	计容面积
4	容积率
5	建筑基底面积
6	建筑密度
7	绿地面积
8	绿地率
9	机动车
经济技术指标(本次报建):	
序号	名称
1	用地面积
2	总建筑面积
3	计容面积
4	建筑基底面积
图例	
序号	名称
1	新建建筑
2	地下建筑
3	基地红线
4	建筑控制线
5	围墙线
6	厂区道路
7	人行道路
8	停车位
9	绿地
10	绿化植被
11	消防登高场地
12	植草砖铺地
13	室内标高
14	室外标高
15	道路雨水排向
注:	
1. 本图依据甲方提供的1:1000地形图。	
2. 本图为前次粤东快速电商总部基地项目总平面图。	
3. 本工程设计标高±0.00相当于绝对标高黄海高程7.15米(暂定)。	
4. 本工程室外地坪标高采用1985国家黄海高程6.85米(暂定)基准,坐标系统采用2000坐标系。	
5. 图中所注标高均为绝对标高,以米为单位;距离以米计。	
6. 道路所注尺寸单位为米,建筑物为外墙尺寸,所注尺寸单位为米。	
7. 本工程室外场地、道路、绿化另详其他设计图。	
8. 图中所注距离:建筑物指外墙建筑完成面,道路指路牙内石缘。	
9. 图中所注建筑高度均指室外地面至女儿墙顶(或檐口)的高度。	
设计单位 DESIGN INSTITUTE	
合作单位 PARTICIPATOR	
审核 Verified by	
设计 Designer	
制图 Drawn By	
注册执业专用章 Stamp of Registration	
单位出图专用章 Stamp of Design Firm	
建 设 单 位 Client	
工 程 名 称 Project Name	
子 项 目 Sub Project	
图 纸 名 称 Drawing Title	
业务号 Project No.	
审 定 Approved by	
审 核 Verified by	
项目负责人 Project manager	
专业负责人 Profession manager	
校 对 Checked by	
设 计 Designer	
制 图 Drawn By	
专 业 Discipline	
版本编号 Version No.	
比 例 Scale	
日 期 Date	
图纸审查机构 Construction Drawing Review Institution	
此图纸须经图纸审查机构审查合格盖章后方可施工。	