
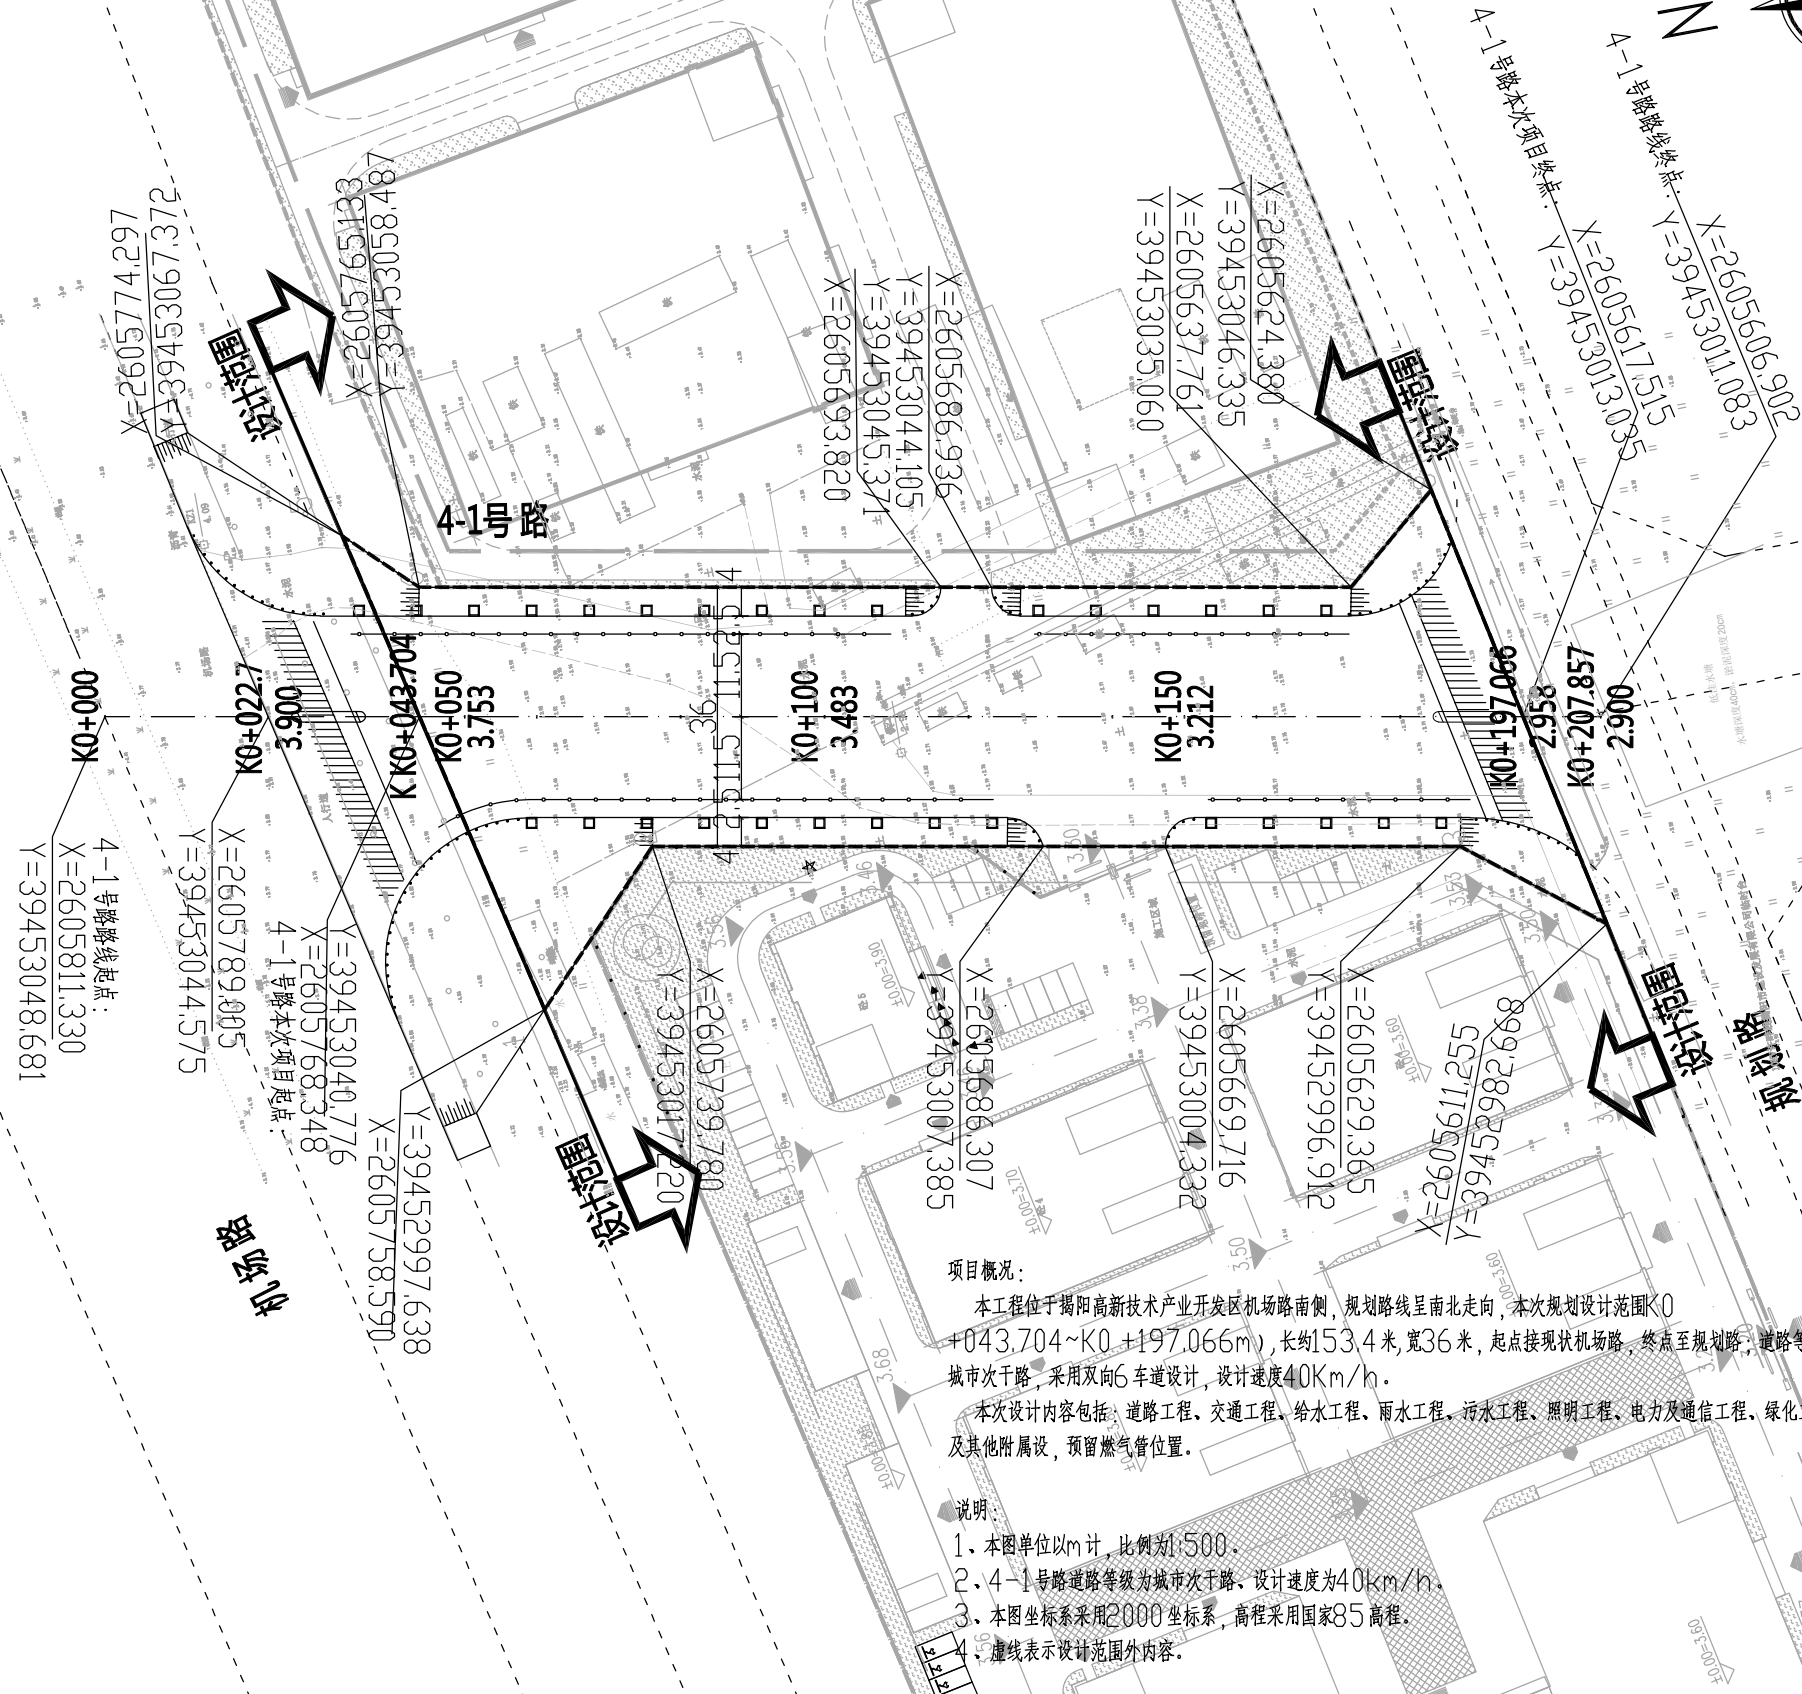


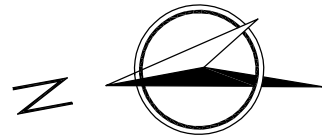

方案图纸序号	3
--------	---

中榕规划设计有限公司	项目名称	揭阳高新区临空片区园区基础设施配套建设项目(4-1号路)	设计阶段	方案	专业负责人	叶江	复核	叶江	图号	DL-04
	图名	道路总平面图	分项工程	道路工程	设计	叶江	审核	吴彪	日期	2026年1月