


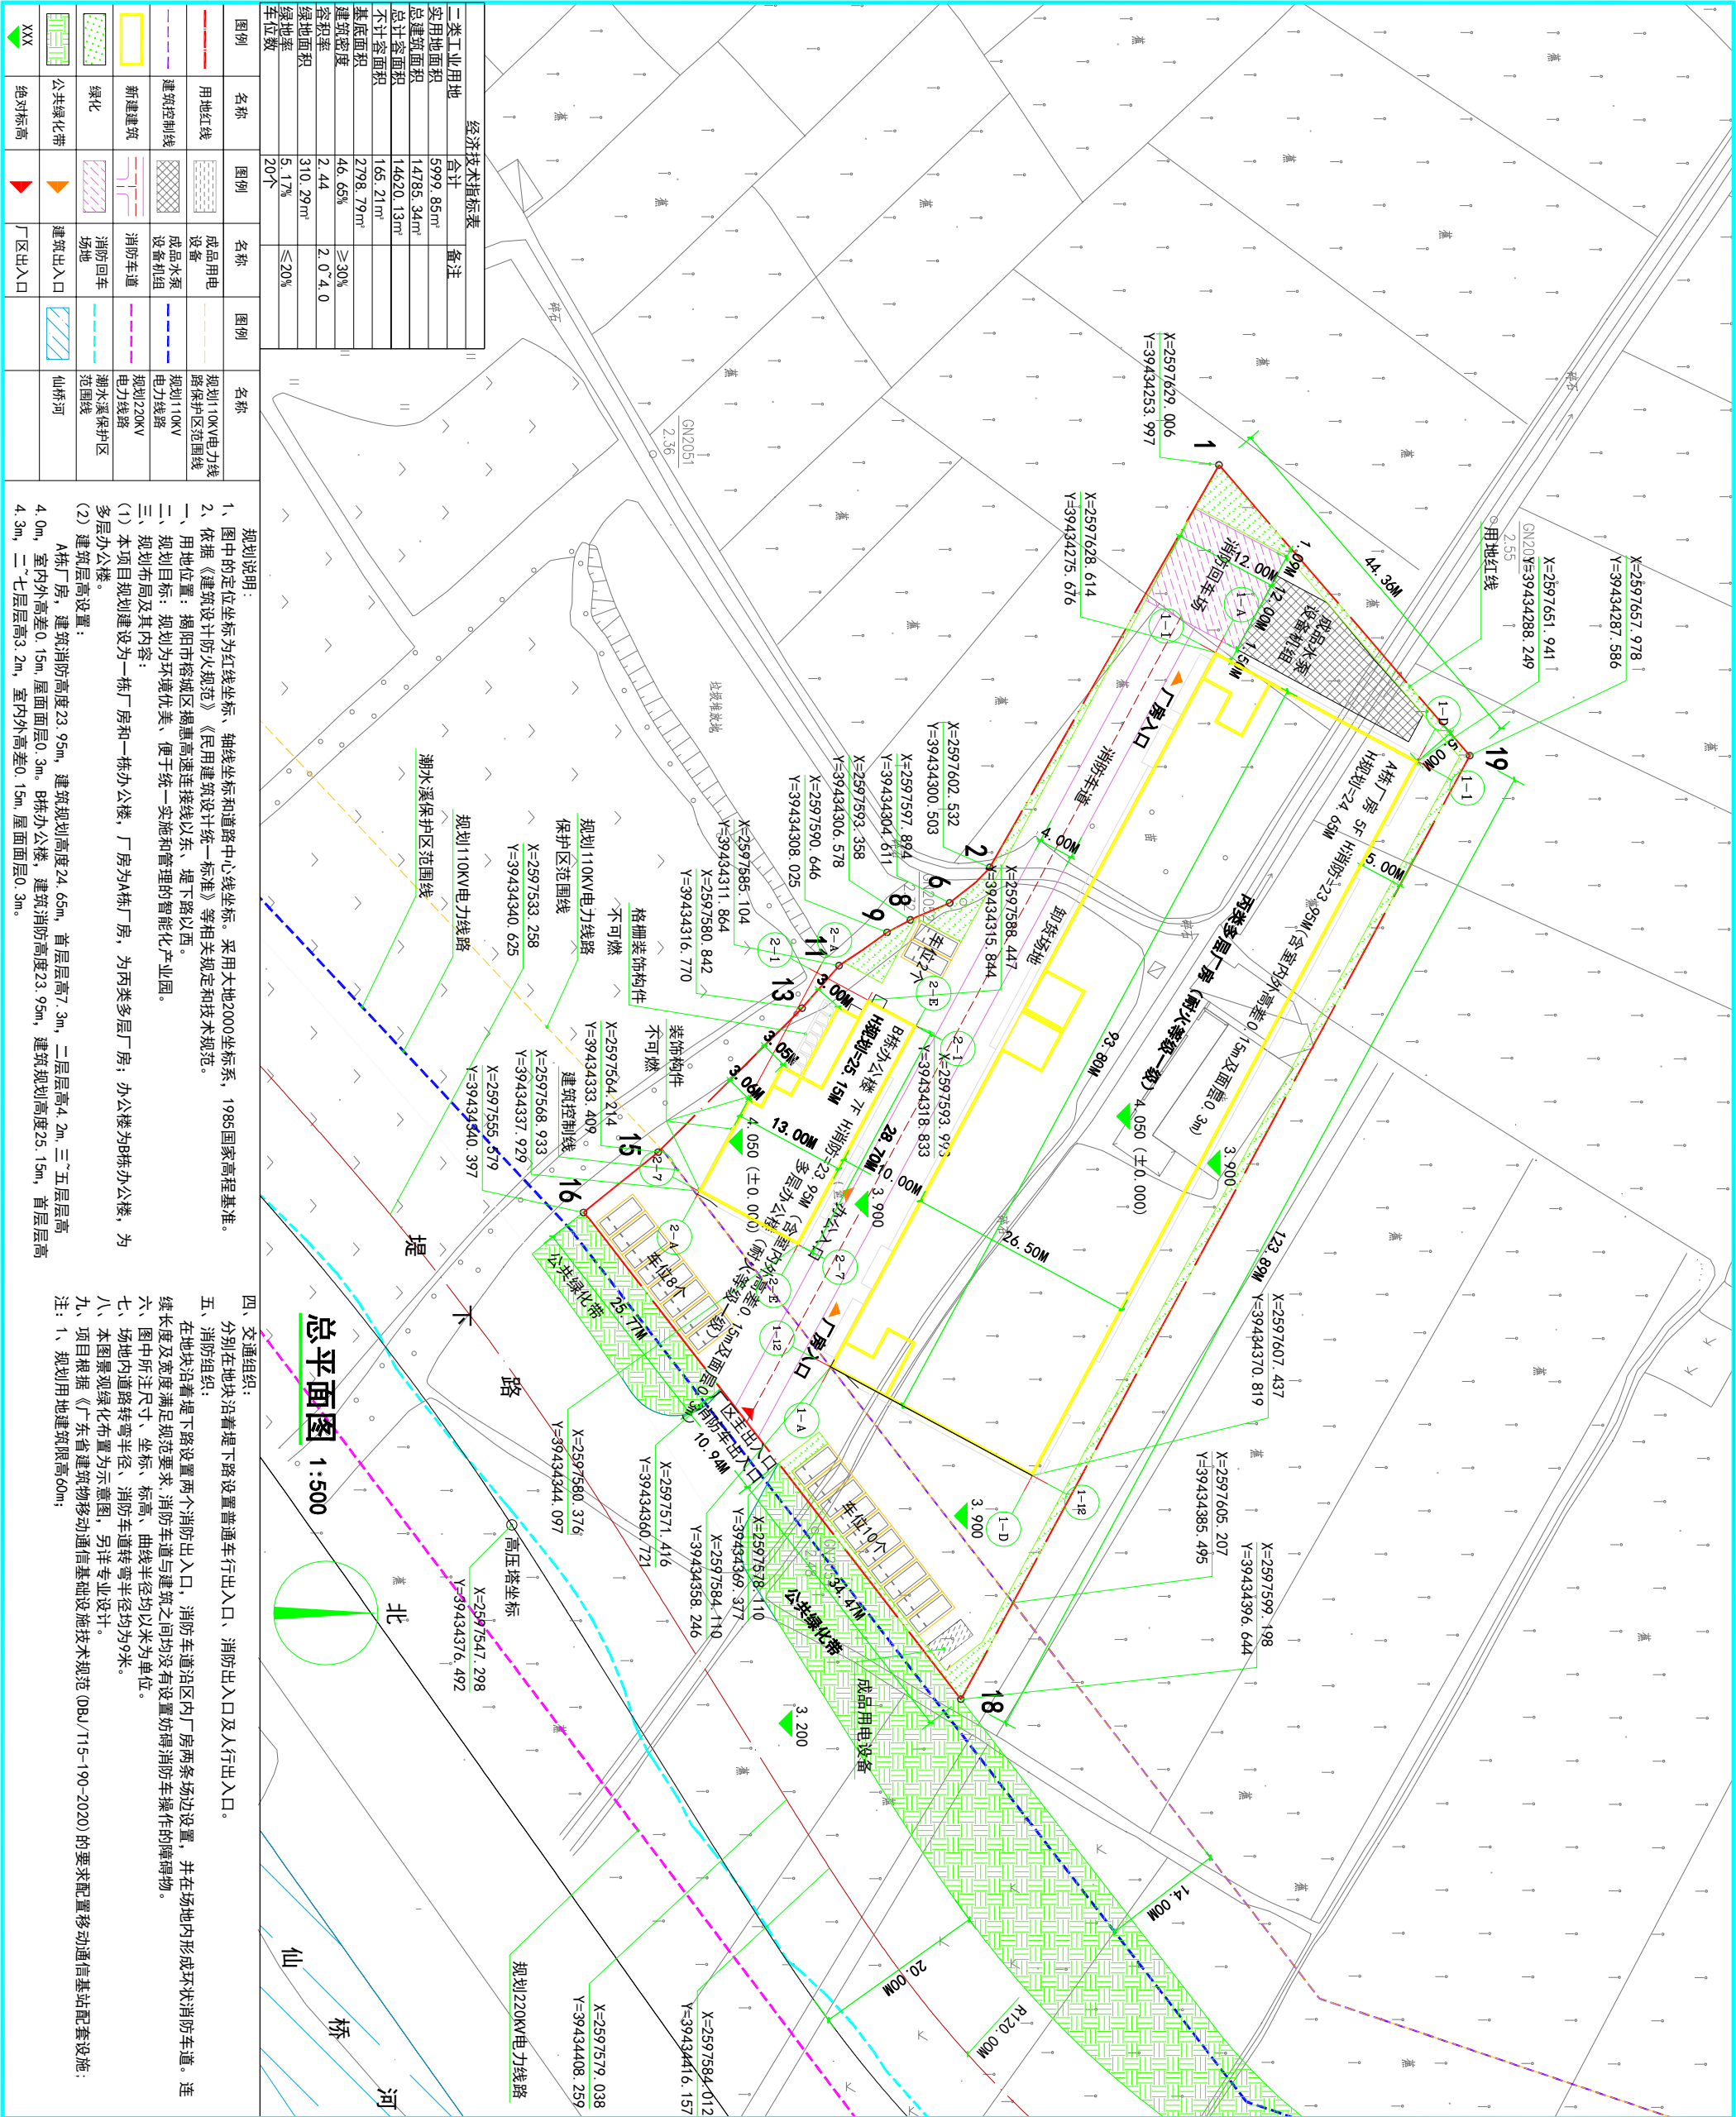

特别提示:本套图纸须经国家有关部门批准后方可施工 不可按图纸(含CAD文件)量取尺寸,未经许可,不得借用									
Counter Signature									
会 签		建 筑		电 气					
结 构		给 水		暖 通					
给 排 水		燃 气							
Stamp Area 加建图章处									
附注:									
Examined									
审 定									
Checked									
审 核									
Project Principal									
项目负责人									
Special Field in Charge									
专业负责									
Design Checked									
校 对									
Design									
设 计									
Drawn									
Client									
建设单位									
揭阳市松兴鞋业有限公司									
Project Title									
工程名称									
揭阳市松兴鞋业有限公司年产1000万双鞋子及塑料制品生产线新建项目									
Sub-Title									
子项名称									
总平面图									
Drawing title									
图纸名称									
总平面图									