


建 筑 结 构				暖 通			
电 气 通 讯				给 排 水			
				工 艺			
				自 控			

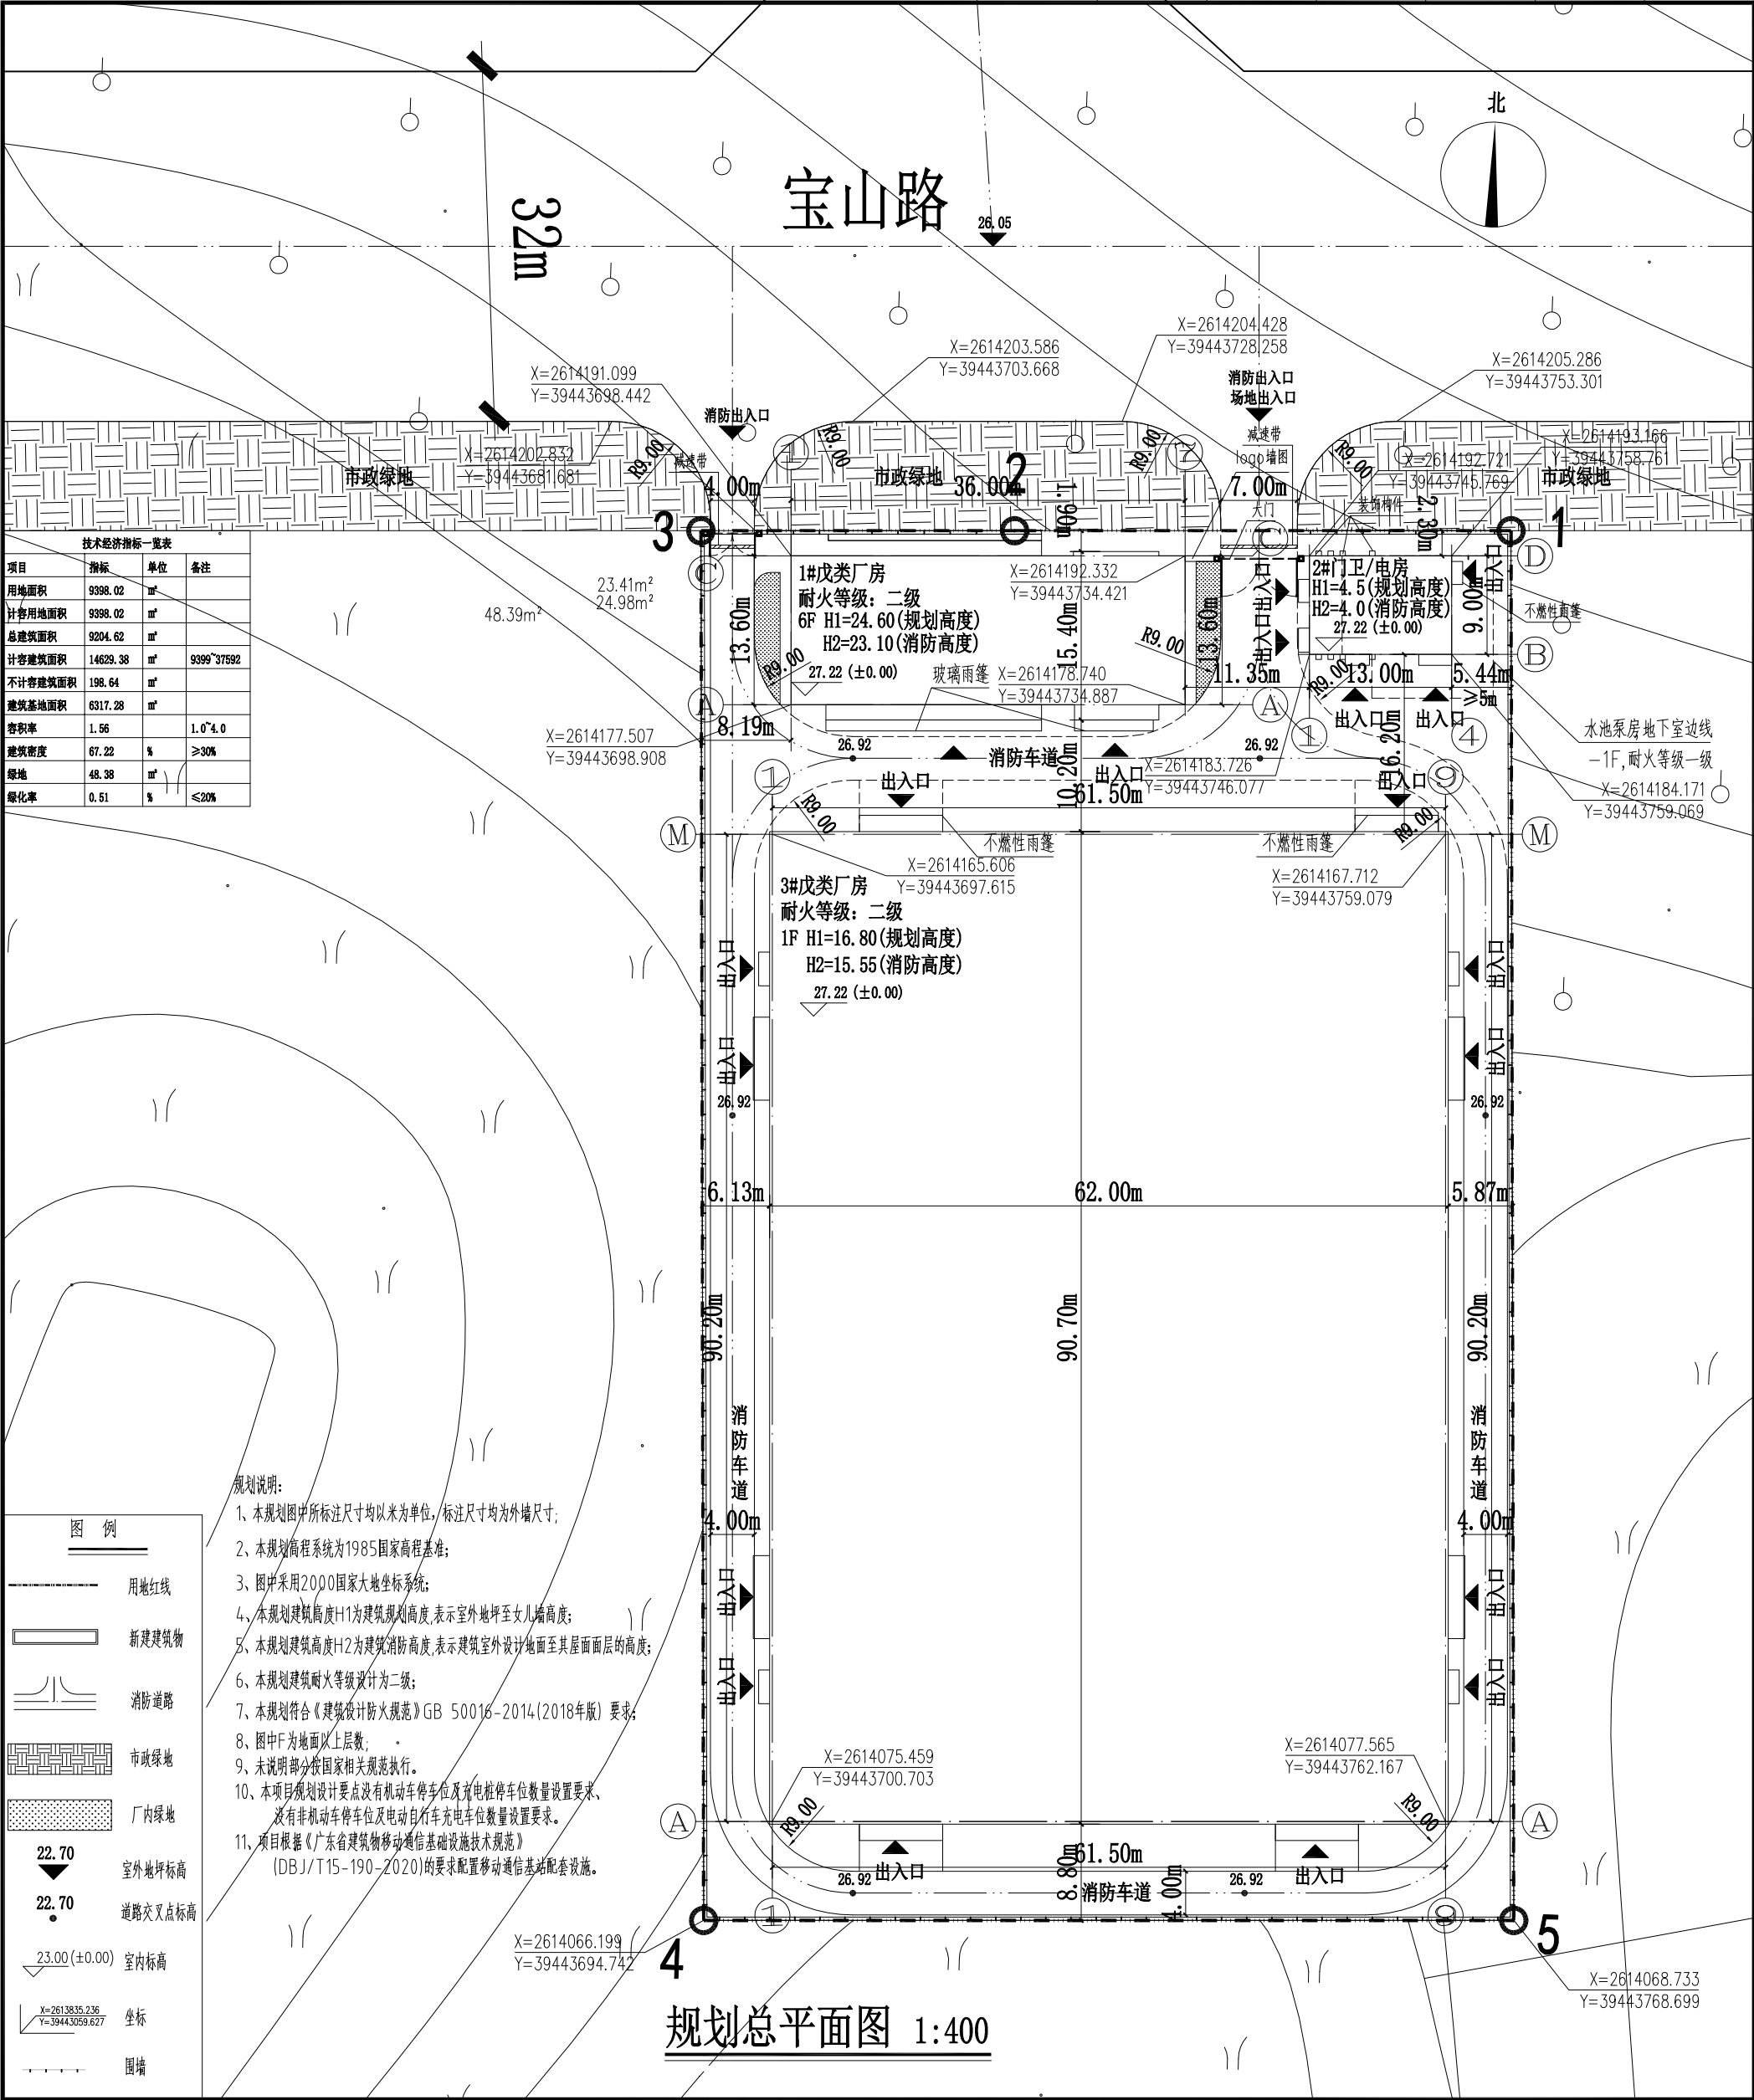

技术经济指标一览表			
项目	指标	单位	备注
用地面积	9398.02	m²	
计容用地面积	9398.02	m²	
总建筑面积	9204.62	m²	
计容建筑面积	14629.38	m²	9399~37592
不计容建筑面积	198.64	m²	
建筑基地面积	6317.28	m²	
容积率	1.56		1.0~4.0
建筑密度	67.22	%	≥30%
绿地	48.38	m²	
绿化率	0.51	%	≤20%

规划说明:

- 1、本规划图中所标注尺寸均以米为单位,标注尺寸均为外墙尺寸;
- 2、本规划高程系统为1985国家高程基准;
- 3、图中采用2000国家大地坐标系;
- 4、本规划建筑高度H1为建筑规划高度,表示室外地坪至女儿墙高度;
- 5、本规划建筑高度H2为建筑消防高度,表示建筑室外设计地面至其屋面面层的高度;
- 6、本规划建筑耐火等级设计为二级;
- 7、本规划符合《建筑设计防火规范》GB 50016-2014(2018年版)要求;
- 8、图中F为地面以上层数;
- 9、未说明部分按国家相关规范执行。
- 10、本项目规划设计要点没有机动车停车位及充电桩停车位数量设置要求,没有非机动车停车位及电动自行车充电车位数量设置要求。
- 11、项目根据《广东省建筑物移动通信基础设施技术规范》(DBJ/T15-190-2020)的要求配置移动通信基站配套设施。

图 例	
	用地红线
	新建建筑物
	消防道路
	市政绿地
	厂内绿地
	室外地坪标高
	道路交叉点标高
	室内标高
	坐标
	指北

规划总平面图 1:400

不可按底纸(含A0文件)为放大,所有尺寸均须按图样确定,未经同意不得复印、扫描、复制或翻印本文件及其资料。 DO NOT SCALE FROM DRAWINGS(INCLUDING A0 FILES). ALL DIMENSIONS MUST BE VERIFIED ON SITE. NO USE, DISSEMINATION, DISTRIBUTION OR DUPLICATION OF ANY CONTENT IN THIS DOCUMENT IS ALLOWED WITHOUT PRIOR CONSENT.				注册建筑师执业专用章 (STAMP OF REGISTERED ARCHITECT(S))			
单位出图专用章 STAMP OF DESIGN FIRMS(S)				设计签章 DESIGN SIGNATURE			
修改日期 REVISION DATE				修改原因 REVISION REASON			
修 改 记 录 REVISION REMARK				审 定: APPROVED BY			
项目总负责: PROJECT DIRECTOR				项目总负责: PROJECT DIRECTOR			
审 核: REVIEWED BY				审 核: REVIEWED BY			
专业负责: ENGINEER IN CHARGE				专业负责: ENGINEER IN CHARGE			
校 对: CHECKED BY				校 对: CHECKED BY			
设计: DESIGNED BY				设计: DESIGNED BY			
建 设 单 位 CLIENT				建 设 单 位 CLIENT			
揭阳市华普机械设备有限公司				揭阳市华普机械设备有限公司			
工 程 名 称 PROJECT				工 程 名 称 PROJECT			
揭阳市华普机械设备有限公司年产200套标准滑轨机械装备生产线新建项目				揭阳市华普机械设备有限公司年产200套标准滑轨机械装备生产线新建项目			
图 纸 内 容 TITLE				图 纸 内 容 TITLE			
规划总平面图				规划总平面图			
设计号 PROJECT NO.				设计号 PROJECT NO.			
图 别 DRAWING TYPE				图 别 DRAWING TYPE			
图 幅 MAP				图 幅 MAP			
版 本 号 INDEX				版 本 号 INDEX			
建 筑 A2				建 筑 A2			
图 号 DRAWING NO.				图 号 DRAWING NO.			
设计阶段 STAGE				设计阶段 STAGE			
初步设计				初步设计			
日 期 DATE				日 期 DATE			
2026.06				2026.06			

说明:本图纸在未获得政府相关主管部门批准(如规划部门、消防部门)及施工图审查单位合格证明前,不得用于施工。