


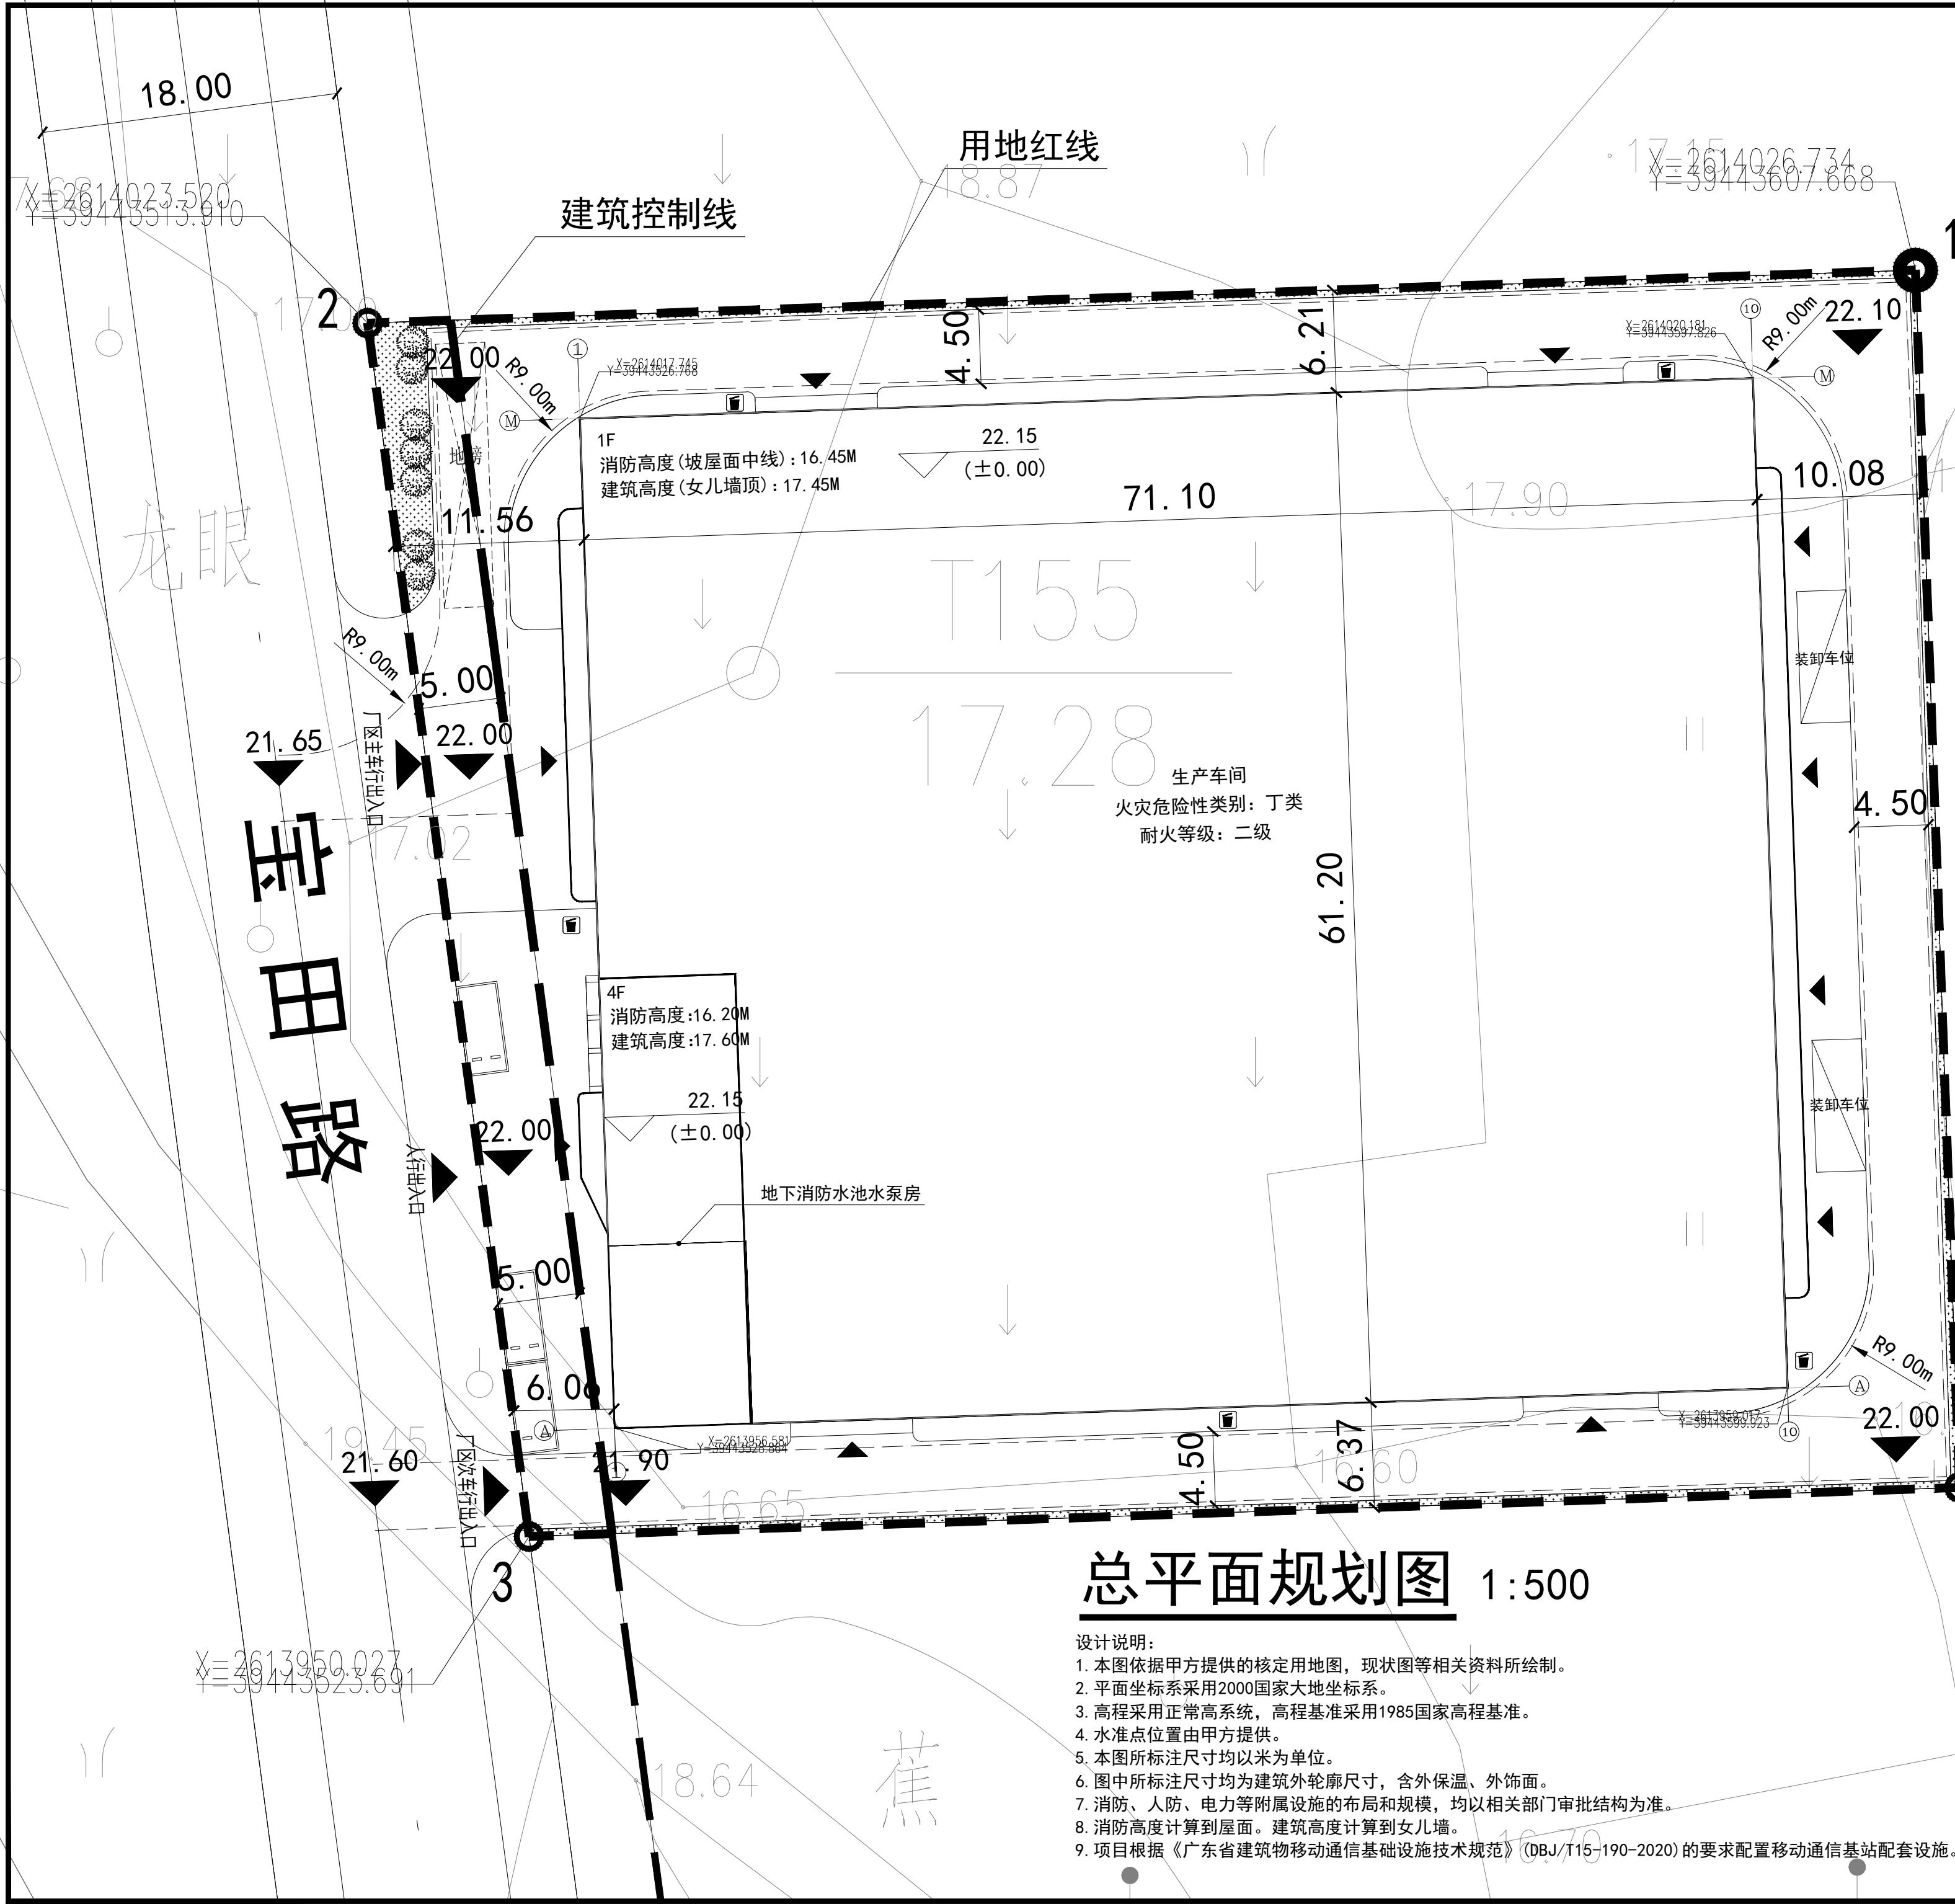

经济技术指标表		
项目	数值	备注
总用地面积[m ²]	6659.81	约9.99亩
建筑基底面积[m ²]	4351.30	
总建筑面积[m ²]	5967.16	
总计容建筑面积[m ²]	9492.83	6660~26640m ²
不计容建筑面积[m ²]	149.89	
容积率	1.43	1.0~4.0
建筑密度[%]	65.34%	≥30%
绿地面积[m ²]	155.88	
绿地率[%]	2.34%	≤20%
机动车停车位(按实)[个]	5	按需配建

说明

本图未取得建委、规划、消防等相关主管部门批准前仅作为技术咨询之用

智|铭|设|计
广东智铭设计有限公司
Guangdong Zhiming Design Co., Ltd.
建筑行业（建筑工程）甲级
证书编号：A244056502

建设方
Construction Party

广东金鹄机械有限公司

项目名称
Project name

广东金鹄机械有限公司
年产5000套通用金属零部件生产线新建项目

子项名称
Sub name

总图

图 名
Drawing title

规划总平面图

设计号
Design number

子项号
Sub title NO.

设计阶段
Design Stage

方 案
Specialty

规 划
Planning

图 号
Drawing number

图幅
Mappable unit

A2

版本号
Version number

第一版
Scale

1: 500

发行日期
Issue Date

2026年3月

审 定

殷会滨

审 核

聂 红

项目负责人

聂 红

专业负责人

聂 红

校 对

常志观

设 计

陈 飞

敬 告

1. 本图尺寸以图上标注为准，不得以比例尺度量。
2. 本套图必需签署批准并加盖设计专用章方可作为实际施工之用。
3. 本图之最新版本为有效版本。
4. 本图之版权属广东智铭设计有限公司所有，未经本院授权不得转让第三方，或以任何形式复制。