


建 筑				暖 通					
结 构				给 排 水					
电 气				工 艺					
通 讯				自 控					

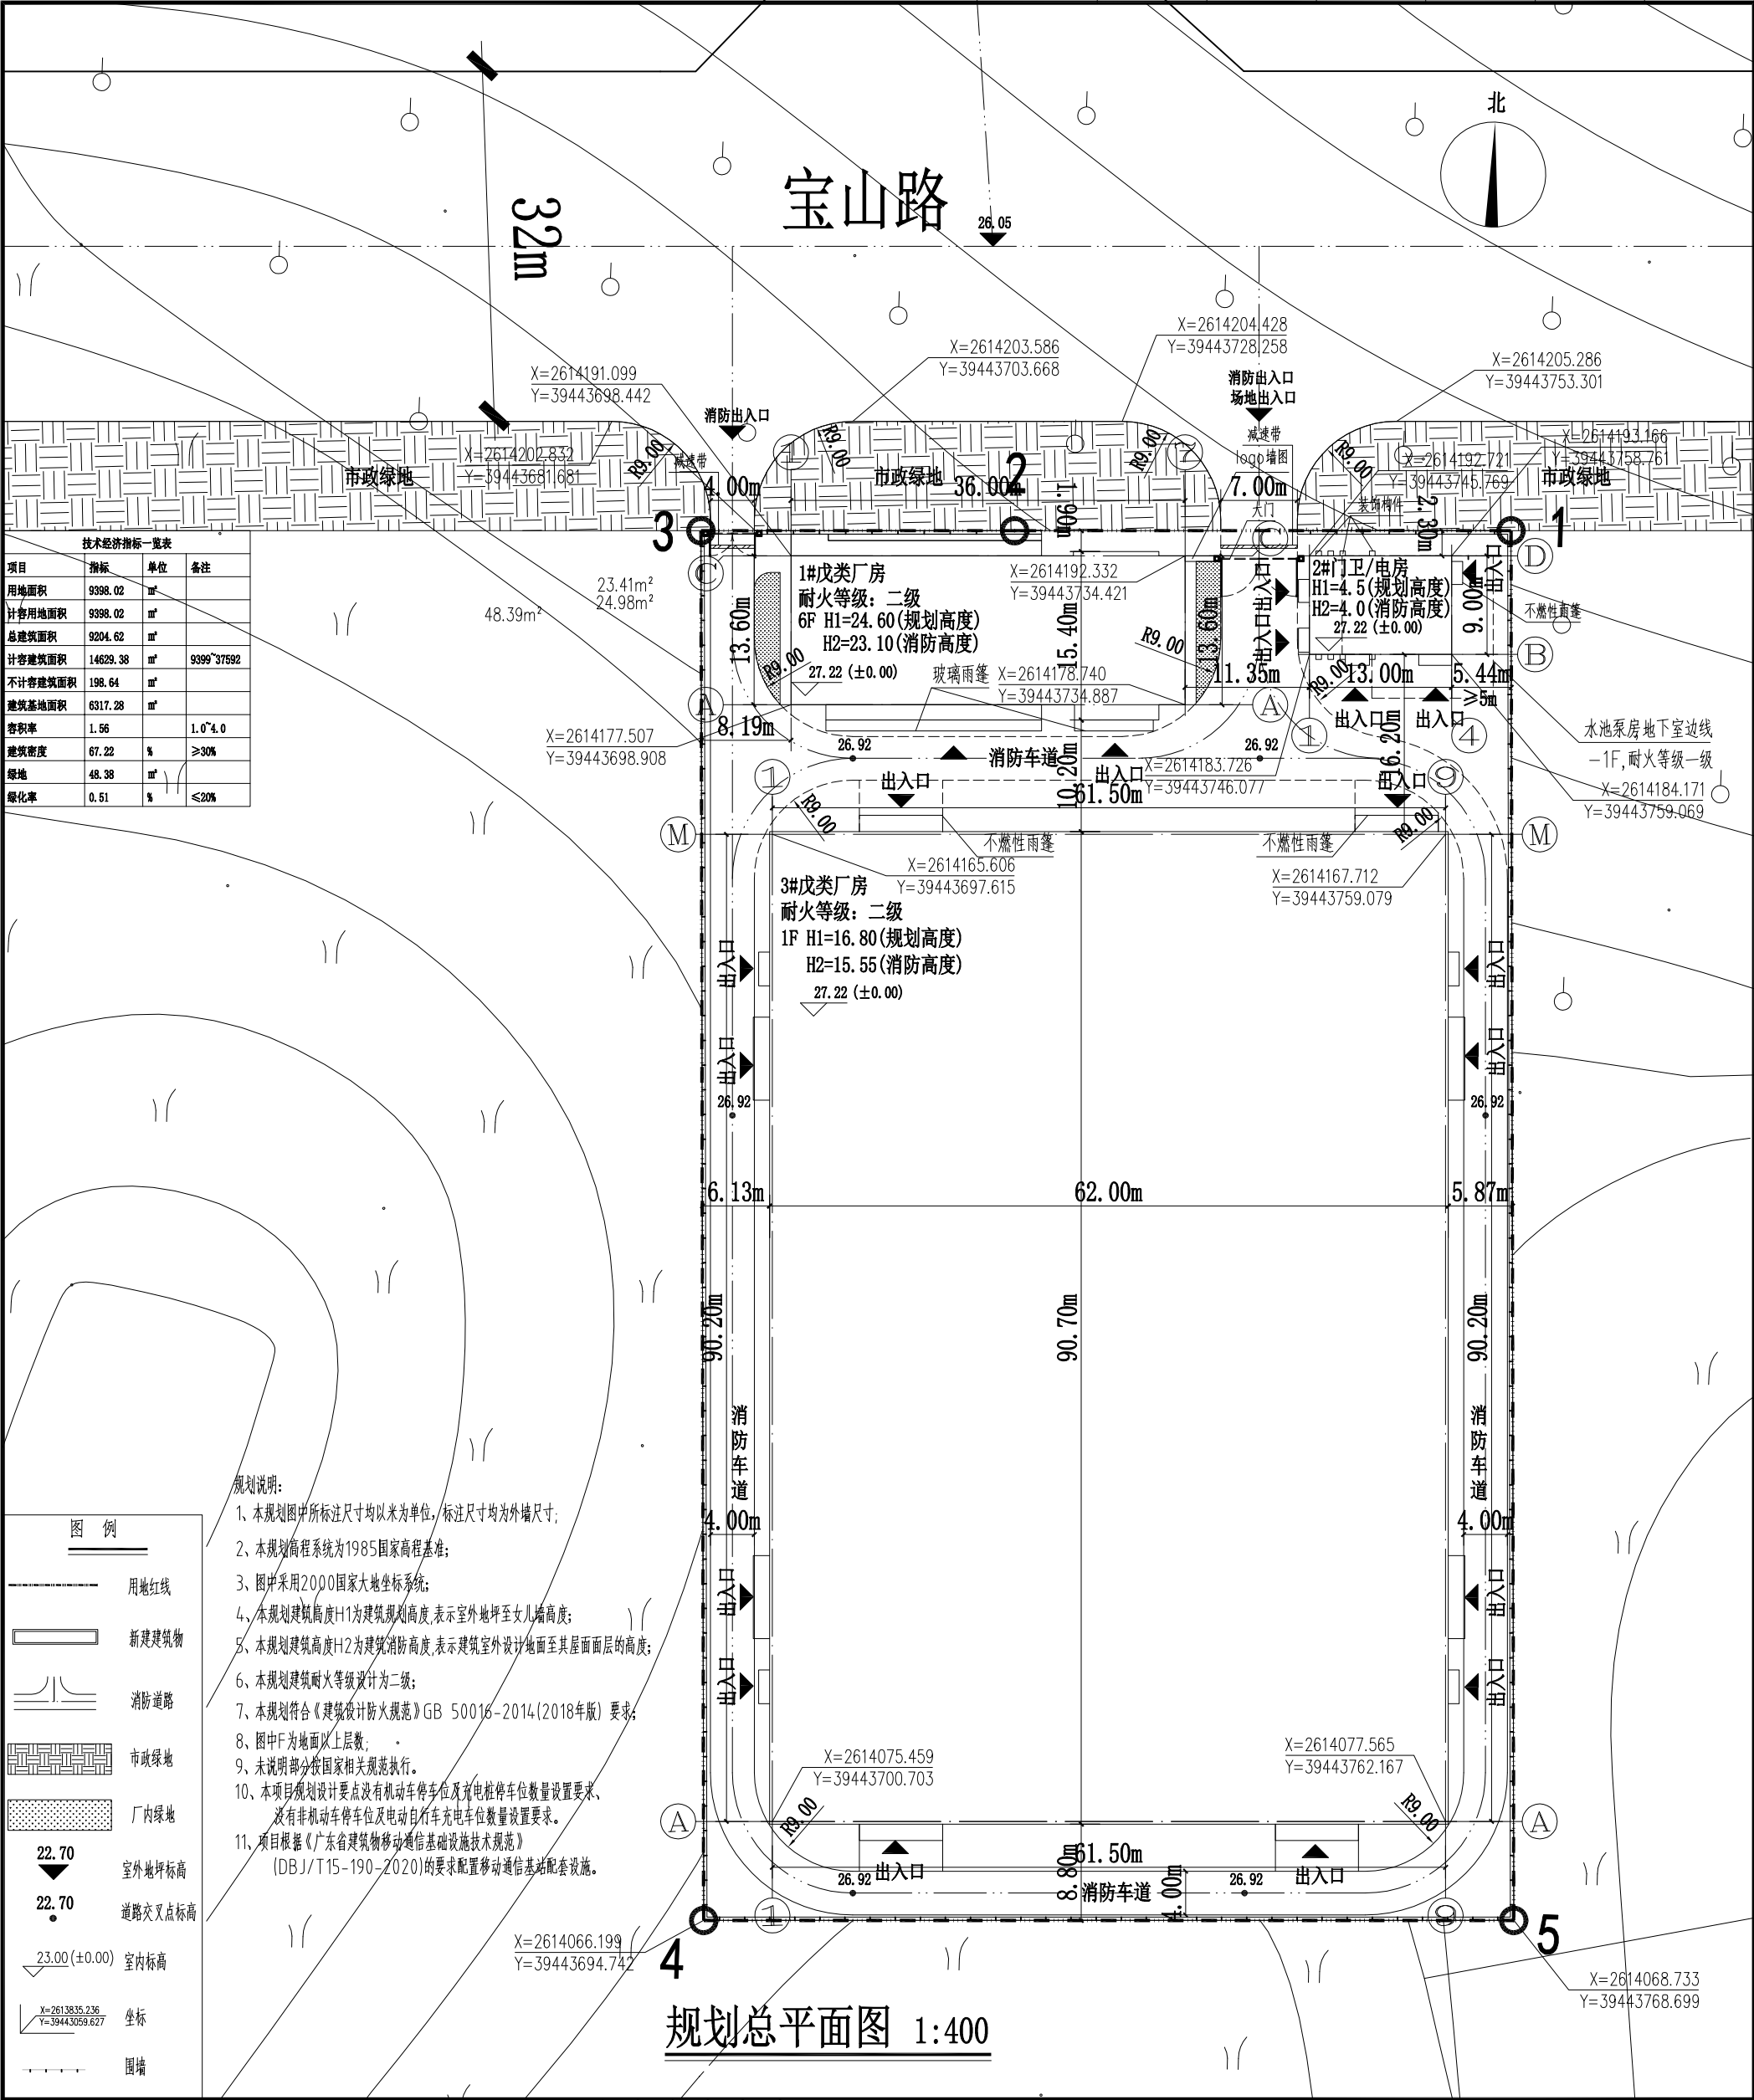

说明: 本图经在未取得政府相关主管部门批准 (如规划部门、消防部门) 及施工图审查单位合格证明前, 不得用于施工。

图 例

用地红线

新建建筑物

消防道路

市政绿地

厂内绿地

室外地坪标高

道路交叉点标高

室内标高

坐标

图例

- 规划说明:
- 1、本规划图中所标注尺寸均以米为单位,标注尺寸均为外墙尺寸;
 - 2、本规划高程系统为1985国家高程基准;
 - 3、图中采用2000国家大地坐标系;
 - 4、本规划建筑高度H1为建筑规划高度,表示室外地坪至女儿墙高度;
 - 5、本规划建筑高度H2为建筑消防高度,表示建筑室外设计地面至其屋面面层的高度;
 - 6、本规划建筑耐火等级设计为二级;
 - 7、本规划符合《建筑设计防火规范》GB 50016-2014(2018年版) 要求;
 - 8、图中F为地面以上层数;
 - 9、未说明部分按国家相关规范执行。
 - 10、本项目规划设计要点没有机动车停车位及充电桩车位数量设置要求,没有非机动车停车位及电动自行车充电车位数量设置要求。
 - 11、项目根据《广东省建筑物移动通信基础设施技术规范》(DBJ/T15-190-2020)的要求配置移动通信基站配套设施。

规划总平面图 1:400

一方设计集团 Yifang Design Group Co., Ltd										注册建筑师执业专用章 STAMP OF REGISTERED ARCHITECT(S) 单位出图专用章 STAMP OF DESIGN FIRMS										不可按图低(含2D)文件为设计尺寸,所有尺寸均须按图样确定,未经同意不得随意修改、删减、复制或复制本文件及其资料。 DO NOT SCALE FROM DRAWING/PRINTING LINES (A2 PAPER). ALL DIMENSIONS MUST BE VERIFIED ON SITE. NO USE, DISSEMINATION OR DUPLICATION OF ANY CONTENT IN THIS DOCUMENT IS ALLOWED WITHOUT PRIOR CONSENT. 本图修改记录 <table><thead><tr><th>修改日期</th><th>修改原因</th></tr><tr><th>REVISION DATE</th><th>REVISION REASON</th></tr></thead><tbody><tr><td></td><td></td></tr></tbody></table>										修改日期	修改原因	REVISION DATE	REVISION REASON																																
修改日期	修改原因	
REVISION DATE	REVISION REASON	
设计签章 DESIGN SIGNATURES										<table><tr><td>审定:</td><td>陈贤雅</td><td>项目总负责:</td><td>陈贤雅</td></tr><tr><td>审核:</td><td>莫朝晖</td><td>专业负责:</td><td>莫朝晖</td></tr><tr><td>校对:</td><td>邓燕娉</td><td>设计:</td><td>邓燕娉</td></tr><tr><td>设计:</td><td>谢晓凡</td><td>检查:</td><td>谢晓凡</td></tr><tr><td>设计:</td><td>黄正均</td><td>检查:</td><td>黄正均</td></tr><tr><td></td><td></td><td></td><td></td></tr><tr><td></td><td></td><td></td><td></td></tr></table>										审定:	陈贤雅	项目总负责:	陈贤雅	审核:	莫朝晖	专业负责:	莫朝晖	校对:	邓燕娉	设计:	邓燕娉	设计:	谢晓凡	检查:	谢晓凡	设计:	黄正均	检查:	黄正均																										
审定:	陈贤雅	项目总负责:	陈贤雅	
审核:	莫朝晖	专业负责:	莫朝晖	
校对:	邓燕娉	设计:	邓燕娉	
设计:	谢晓凡	检查:	谢晓凡	
设计:	黄正均	检查:	黄正均	
<table><tr><td>建设单位</td><td>揭阳市华普机械设备有限公司</td></tr><tr><td>工程名称</td><td>揭阳市华普机械设备有限公司年产200套标准滑轨机械装备生产线新建项目</td></tr><tr><td>图 纸 内 容</td><td>规划总平面图</td></tr><tr><td>设计号</td><td>PROJECT NO.</td></tr><tr><td>图 别</td><td>DRAWING TYPE</td></tr><tr><td>图 幅</td><td>MAP</td></tr><tr><td>版本</td><td>INDEX</td></tr><tr><td>图 号</td><td>DRAWING NO.</td></tr><tr><td>设计阶段</td><td>初步设计</td></tr><tr><td>日期</td><td>2026.06</td></tr></table>										建设单位	揭阳市华普机械设备有限公司	工程名称	揭阳市华普机械设备有限公司年产200套标准滑轨机械装备生产线新建项目	图 纸 内 容	规划总平面图	设计号	PROJECT NO.	图 别	DRAWING TYPE	图 幅	MAP	版本	INDEX	图 号	DRAWING NO.	设计阶段	初步设计	日期	2026.06	<table><tr><td>■ 建筑行业(建筑工程)甲级</td><td>证书编号: 1344016426</td></tr><tr><td>■ 市政行业(道路工程)甲级</td><td>证书编号: 1344016426</td></tr><tr><td>■ 市政行业(给水工程、排水工程、桥梁工程)乙级</td><td>证书编号: 1344016426</td></tr><tr><td>■ 风景园林工程(设计专项)乙级</td><td>证书编号: 1344016426</td></tr><tr><td>■ 公路行业(公路)专业乙级</td><td>证书编号: 1344016426</td></tr><tr><td>■ 工程勘察(岩土)甲级</td><td>证书编号: 1344016426</td></tr><tr><td>■ 工程测量乙级</td><td>证书编号: 1344016426</td></tr><tr><td>■ 城乡规划编制乙级</td><td>证书编号: 粤自资规字2240008</td></tr><tr><td>■ 工程造价咨询(不分级)</td><td>证书编号: 91441702724092622-19</td></tr><tr><td>■ 工程造价</td><td>证书编号: 1344016426</td></tr><tr><td>■ 房屋建筑工程监理甲级</td><td>证书编号: 1344016426</td></tr><tr><td>■ 市政公用工程监理甲级</td><td>证书编号: 1344016426</td></tr><tr><td>■ 建设工程监理总承包一级</td><td>证书编号: 1344016426</td></tr></table>										■ 建筑行业(建筑工程)甲级	证书编号: 1344016426	■ 市政行业(道路工程)甲级	证书编号: 1344016426	■ 市政行业(给水工程、排水工程、桥梁工程)乙级	证书编号: 1344016426	■ 风景园林工程(设计专项)乙级	证书编号: 1344016426	■ 公路行业(公路)专业乙级	证书编号: 1344016426	■ 工程勘察(岩土)甲级	证书编号: 1344016426	■ 工程测量乙级	证书编号: 1344016426	■ 城乡规划编制乙级	证书编号: 粤自资规字2240008	■ 工程造价咨询(不分级)	证书编号: 91441702724092622-19	■ 工程造价	证书编号: 1344016426	■ 房屋建筑工程监理甲级	证书编号: 1344016426	■ 市政公用工程监理甲级	证书编号: 1344016426	■ 建设工程监理总承包一级	证书编号: 1344016426
建设单位	揭阳市华普机械设备有限公司	
工程名称	揭阳市华普机械设备有限公司年产200套标准滑轨机械装备生产线新建项目	
图 纸 内 容	规划总平面图	
设计号	PROJECT NO.	
图 别	DRAWING TYPE	
图 幅	MAP	
版本	INDEX	
图 号	DRAWING NO.	
设计阶段	初步设计	
日期	2026.06	
■ 建筑行业(建筑工程)甲级	证书编号: 1344016426	
■ 市政行业(道路工程)甲级	证书编号: 1344016426	
■ 市政行业(给水工程、排水工程、桥梁工程)乙级	证书编号: 1344016426	
■ 风景园林工程(设计专项)乙级	证书编号: 1344016426	
■ 公路行业(公路)专业乙级	证书编号: 1344016426	
■ 工程勘察(岩土)甲级	证书编号: 1344016426	
■ 工程测量乙级	证书编号: 1344016426	
■ 城乡规划编制乙级	证书编号: 粤自资规字2240008	
■ 工程造价咨询(不分级)	证书编号: 91441702724092622-19	
■ 工程造价	证书编号: 1344016426	
■ 房屋建筑工程监理甲级	证书编号: 1344016426	
■ 市政公用工程监理甲级	证书编号: 1344016426	
■ 建设工程监理总承包一级	证书编号: 1344016426	