
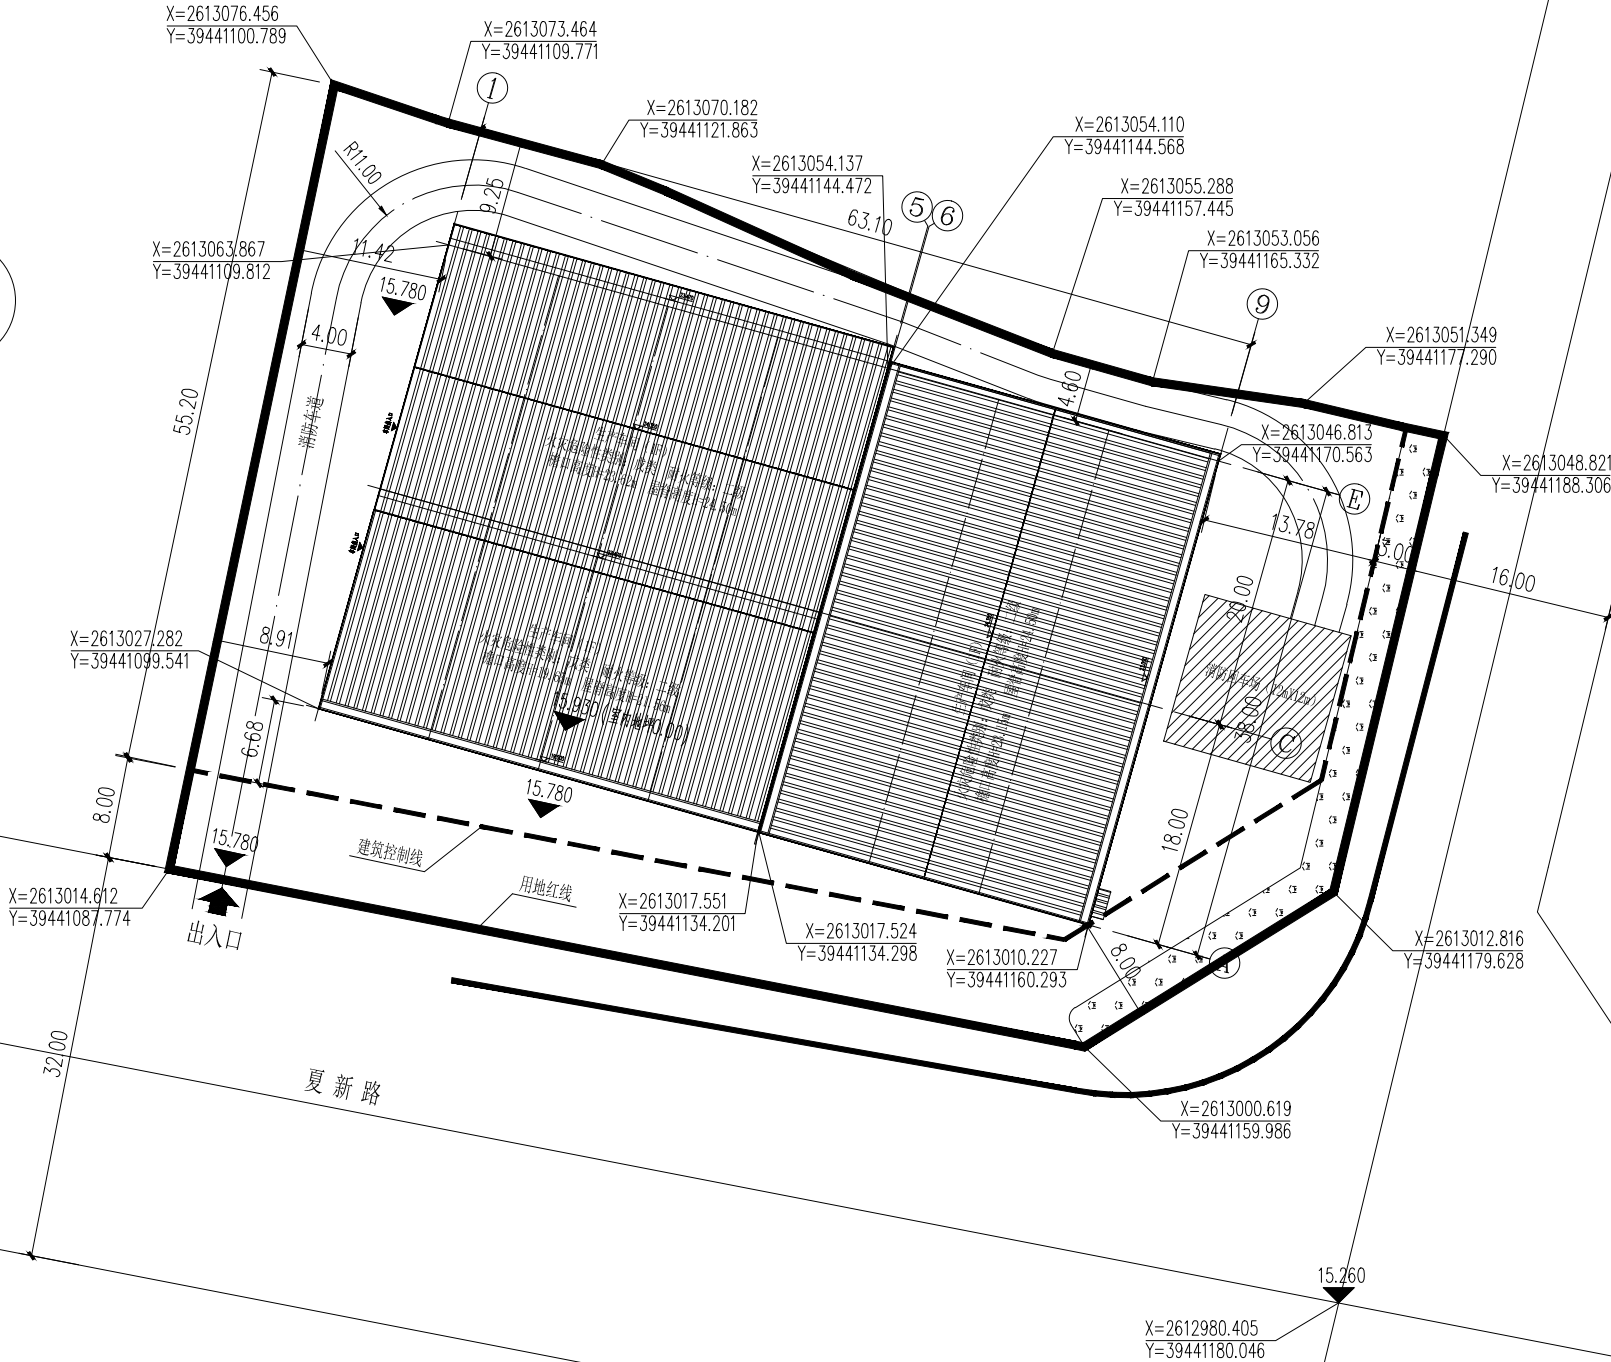


专业	签名	专业	签名
建筑	Signature	电气	Signature
结构	Signature	暖通	Signature
给排水	Signature	动力	Signature

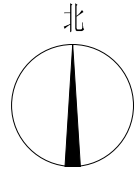


图例:

- 用地红线
- 道路中线
- 道路红线
- 建筑控制线
- 绿化
- 机动车出入口

总平面布置图

- 注: 1.本工程尺寸以米为单位
2.本工程平面坐标系统采用大地2000坐标系
高程系统采用1985国家高程基准
3.按《广东省建筑物移动通信基础设施技术规范》(DBJ/T15-190-2020)的要求配置移动通信基站配套设施
4.消防车道宽度均为4.0米,转弯半径为11.0m,消防车道应符合《建筑防火通用规范》3.4.5条的规定

综合经济技术指标表			
序号	项目名称	数量(m²)	备注
1	用地面积	5014.94	合75亩
2	建筑物占地面积	2438.29	
3	总建筑面积	2438.29	
4	总计容面积	4876.58	
5	绿地面积	176.43	
6	建筑密度	48.62	30%~45%
7	容积率	0.97	0.8~2.0
8	绿地率	3.52%	≥20%

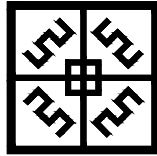

中盛弘宇建设科技有限公司
Zhongsheng Hongyu Construction Technology Co., Ltd.

工程设计资质证书编号
A213007166;
建筑行业(建筑工程)甲级;
建筑行业(人防工程)乙级;
风景园林工程专项甲级;
市政行业(排水、道路)专业甲级;
市政行业(燃气工程、轨道交通工程除外)乙级;
电力行业(送电、变电、风力发电、新能源发电)专业乙级;
公路行业公路专业丙级.

工程设计资质证书编号
自资规甲字22130630;
城乡规划甲级.

工程勘察资质证书编号
B213007166;
工程勘察专业类岩土工程勘察乙级;
工程勘察专业类工程测量乙级.

备注 NOTE

*本图经施工图审查机构及消防审批部门审查合格方可用于施工。版权归中盛弘宇建设科技有限公司所有,未经书面许可,不得擅自使用、更改和复制等其他用途。
This drawing can only be used for construction after being examined to be qualified and approved by Drawing Appraisal Unit & Fire Control Committee. The copyright belongs to zhongsheng hongyu construction technology co., LTD. Without written permission, it's prohibited to use, change or copy the drawing for other purposes.

说明 EXPLAIN

审 定	杨 静	杨静
APPROVED BY		
审 核	王 伟	王伟
VERIFIED BY		
项目负责人	杨 静	杨静
PROJECT CHIEF		
专业负责人	杨 静	杨静
DIVISION CHIEF		
校 对	夏 爽	夏爽
CHECKED BY		
设 计	孟川朋	孟川朋
DESIGNED BY		

建设单位	CONSTRUCTION
揭阳市富德科技实业有限公司	

项目名称	SUB PROJECT
揭阳市富德科技实业有限公司年加工2万吨精密普碳钢薄板及相关产品生产线新建项目	

工程名称	PROJECT
------	---------

图纸名称	DRAWING TITLE
总平面布置图	

工程编号			
JOB NO.			
阶段	报建图	专业	建 筑
STAGE		DISCIPLINE	
比例	1:100	图号	J01
SCALE		DWG NO.	
日期	2026.08	版本号	
DATE		VERSION NUMBER	

签字齐全 盖章有效