

注：1、此图须经相关审批部门审批后方可用于施工。2、此图须经第三方检测机构审查合格并盖章后方可施工。3、此图须经审批部门审批合格后方可施工。

注册章

工程设计出图专用章

平面设计示意图 Lay Plan

版本	修订内容	修订日期	修订人
Rev.	Descriptions	Date	By
建设单位	Client		

工程名称 Project title
广东众成投资发展有限公司
揭阳市袍台商会大厦
子项名称 Sub-Title

图例名称 Drawing title

图例 Dwg. Style	业务号 Job No.
建筑 Building	2024B-019


图号 Dwg. No.	日期 Date
建筑 Building	2024.09
设计人 Designed	版本 Rev. No.

审定	潘宁
审核	高健
专业负责人	林桦如
校对人	林桦如
设计	林桦如



广东海外建筑设计院有限公司
GUANGDONG OVERSEAS ARCHITECTURAL
DESIGN INSTITUTE COMPANY LIMITED
工程设计证书编号：（甲级）A14017971


ISO9001:2015 证书注册号：038230512031804

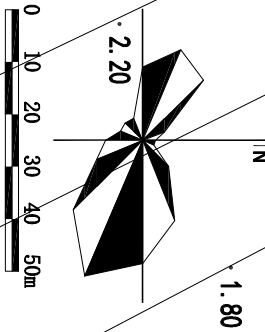

主要经济技术指标		
项目	单位	数值
用地面积	m ²	5500
总建筑面积	m ²	24969.67
计容建筑面积	m ²	19247.82
不计容总建筑面积	m ²	5721.85
容积率		3.50
基底建筑面积	m ²	1846.35
建筑密度	%	33.57%
绿地面积	m ²	1376.42
绿地率	%	25.03%
停车数	个	206

用地红线	▲	各种大出入口
地下室外墙线	≡	消防主出入口
建筑红线线	≡	人行主出入口
建筑出入口	≡	车辆出入口
消防出入口	≡	消防出入口
消防出入口	≡	消防出入口
消防出入口	≡	消防出入口
消防出入口	≡	消防出入口
消防出入口	≡	消防出入口
消防出入口	≡	消防出入口

总平面图 1:500
2.33
图例：

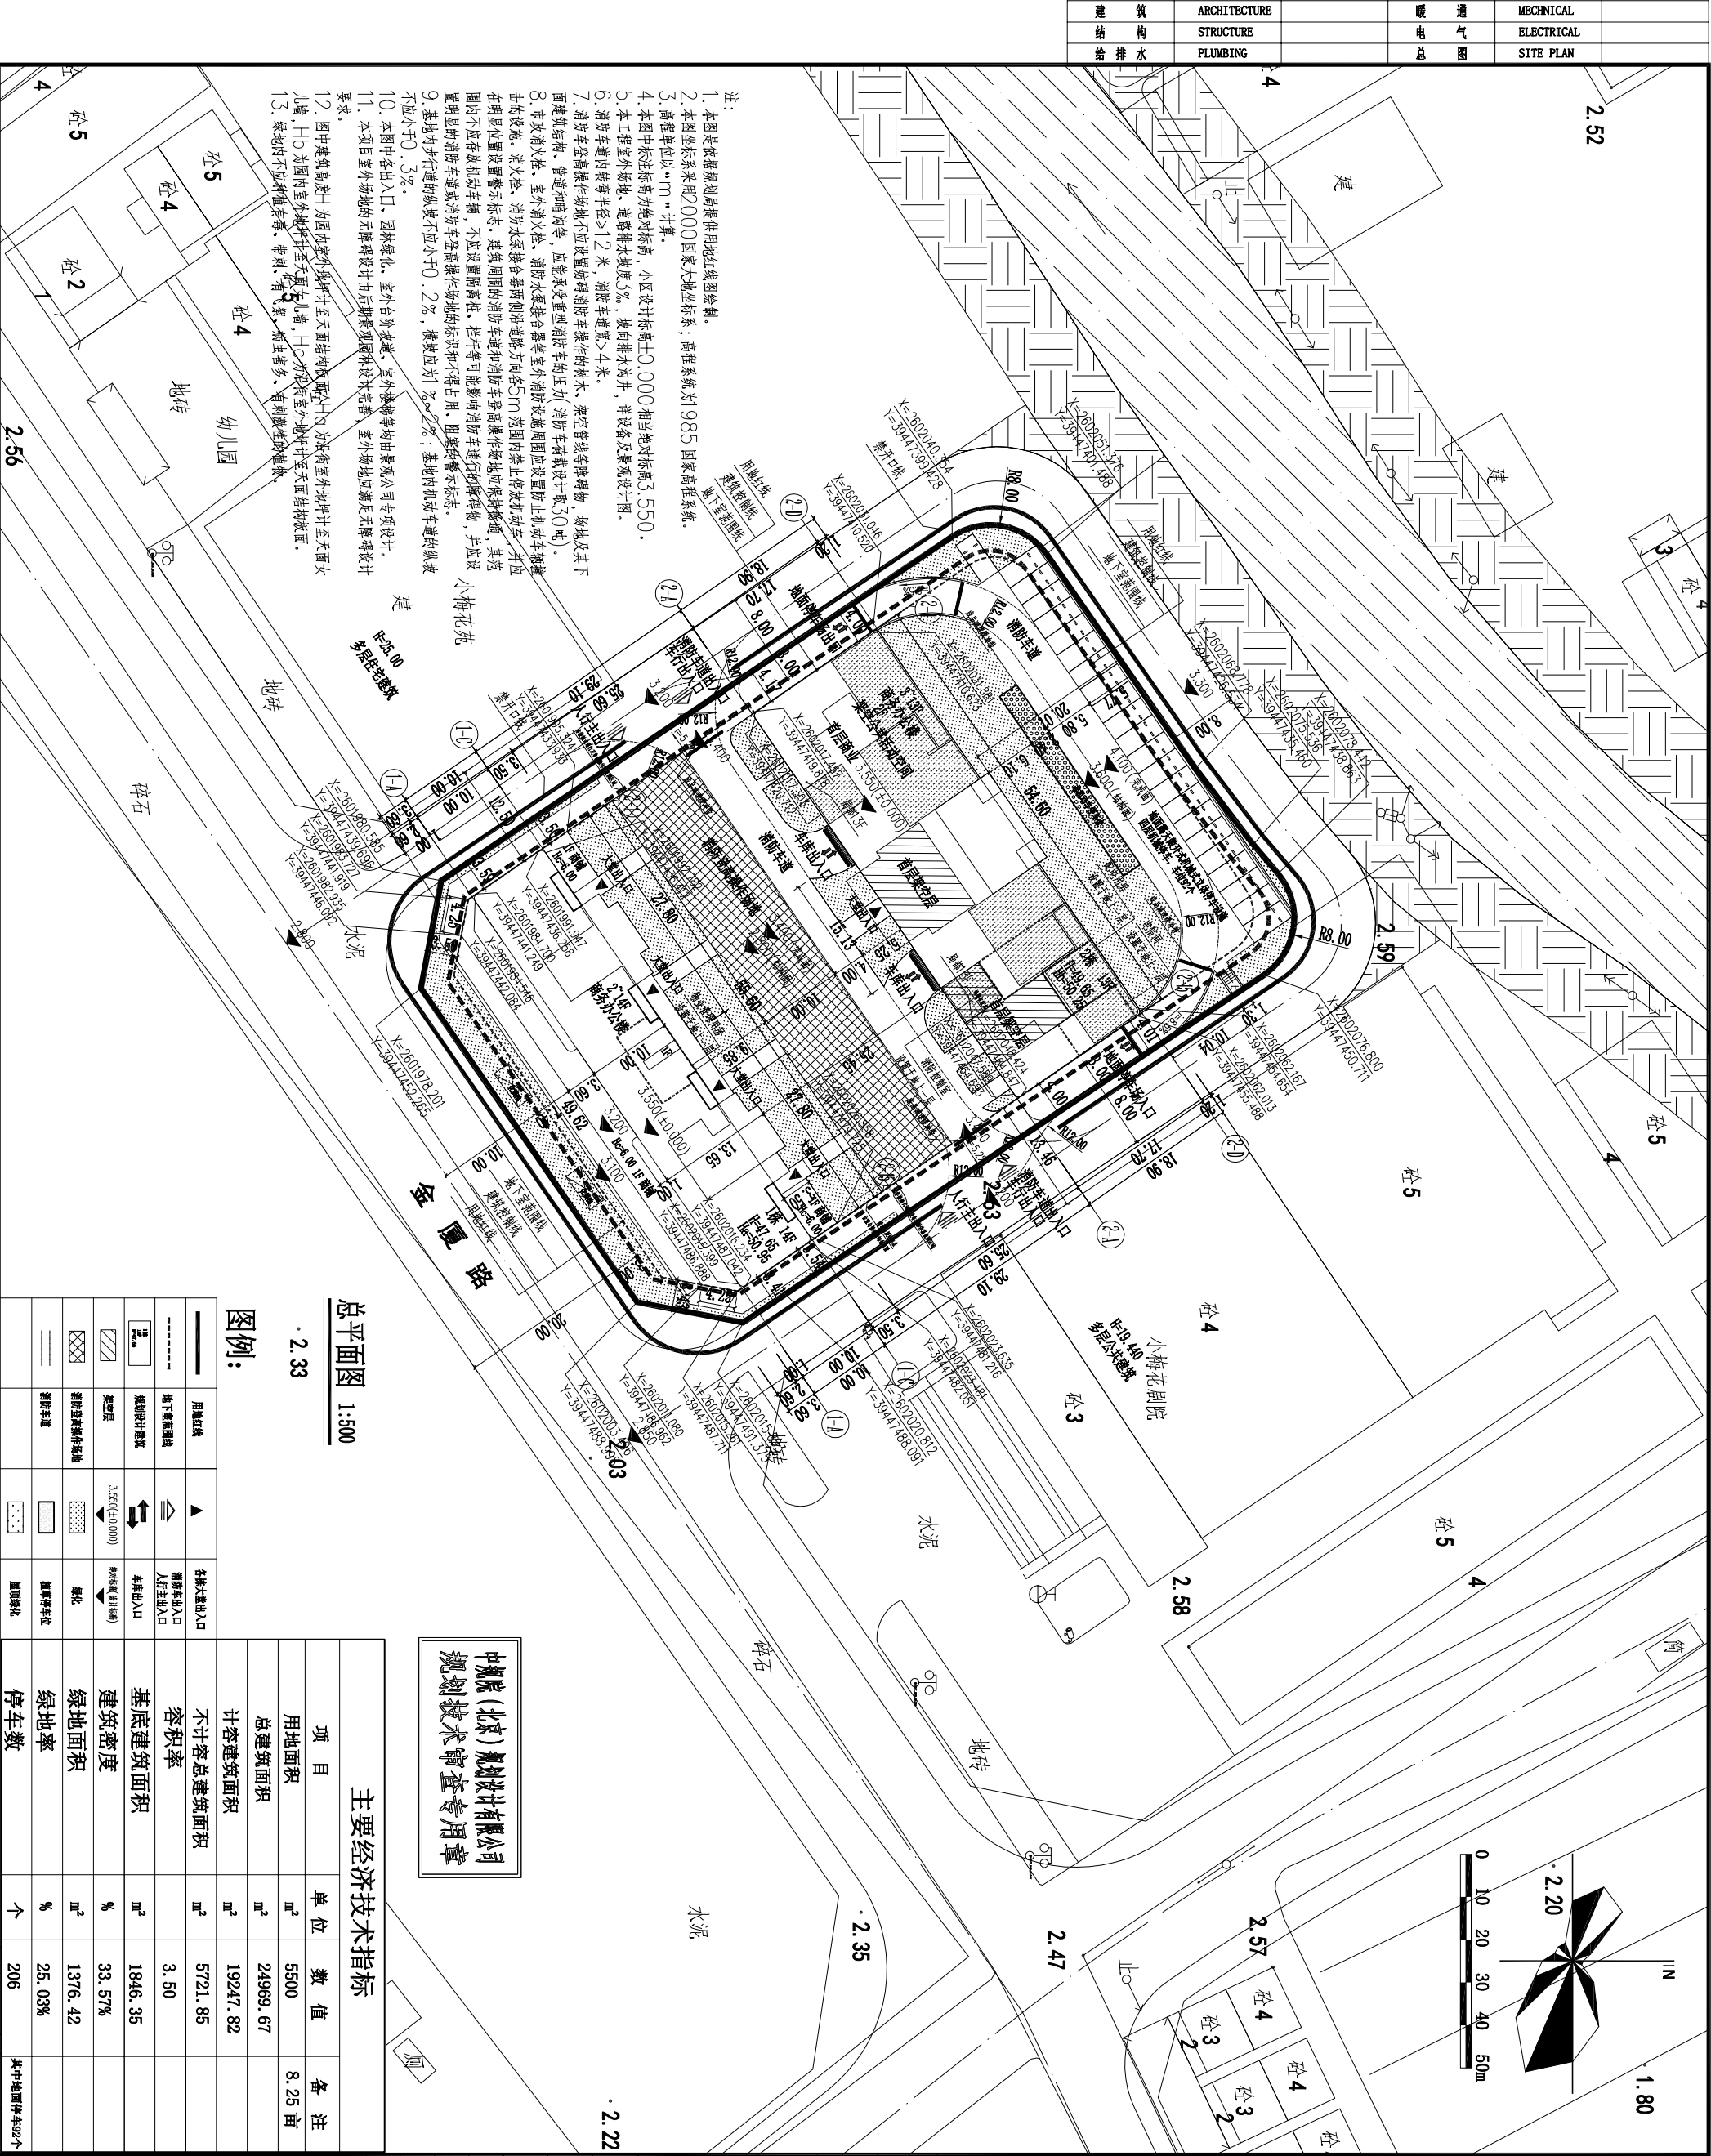

MECHANICAL	暖通
ELECTRICAL	电气
SITE PLAN	总图
ARCHITECTURE	建筑
STRUCTURE	结构
PLUMBING	给排水