



修改前

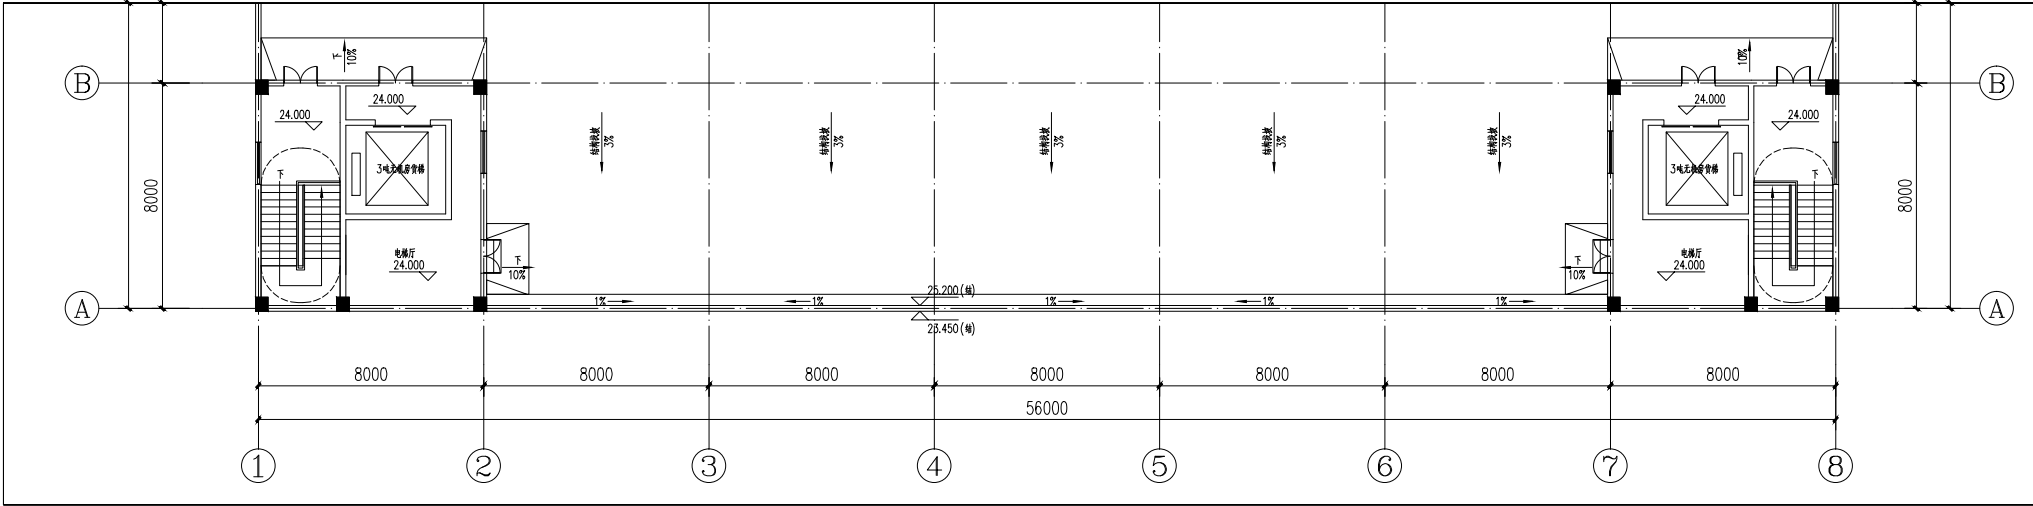

B58# 屋顶层平面图 1:100

修改后

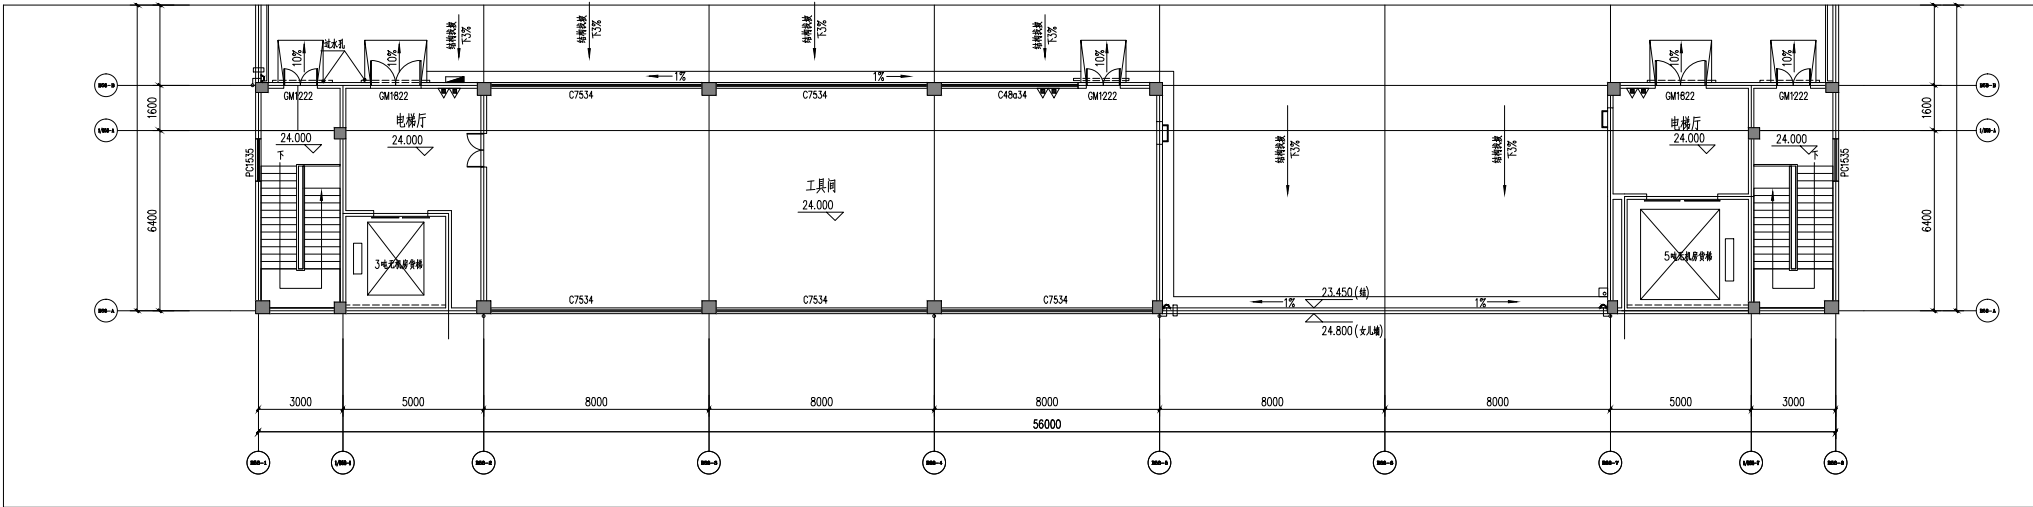

B58# 屋顶层平面图 1:100



建设单位	揭阳众创城开发有限公司	
工程名称	揭阳（榕城）万洋众创城M01#-A16#工程	
子项名称	B58#楼	

项目负责人	徐嘉	徐嘉
专业负责人	徐嘉	徐嘉
设计	陈先站	陈先站
制图	陈先站	陈先站
校对	朱明少	朱明少
审核	陈荣珊	陈荣珊
审定	谢尚都	谢尚都
出图日期	2023 年 10 月	

建筑	陈先站	陈先站
结构	黄绍俊	黄绍俊
电气	孟楠	孟楠
给排水	冯世赛	冯世赛
暖通	谢超豪	谢超豪

图名	58#屋面层平面图	
工程号		
图号	建方-04(改)	
图纸分类		
修改版本	1	

中华人民共和国一级注册建筑师
姓名: 徐嘉
注册号: 3392331-004
有效期至: 2026年06月

浙江嘉创建筑设计有限公司
建筑行业乙级(有效期)
★NO: A233923315
至2025年12月20日
浙江省住房和城乡建设厅监制