


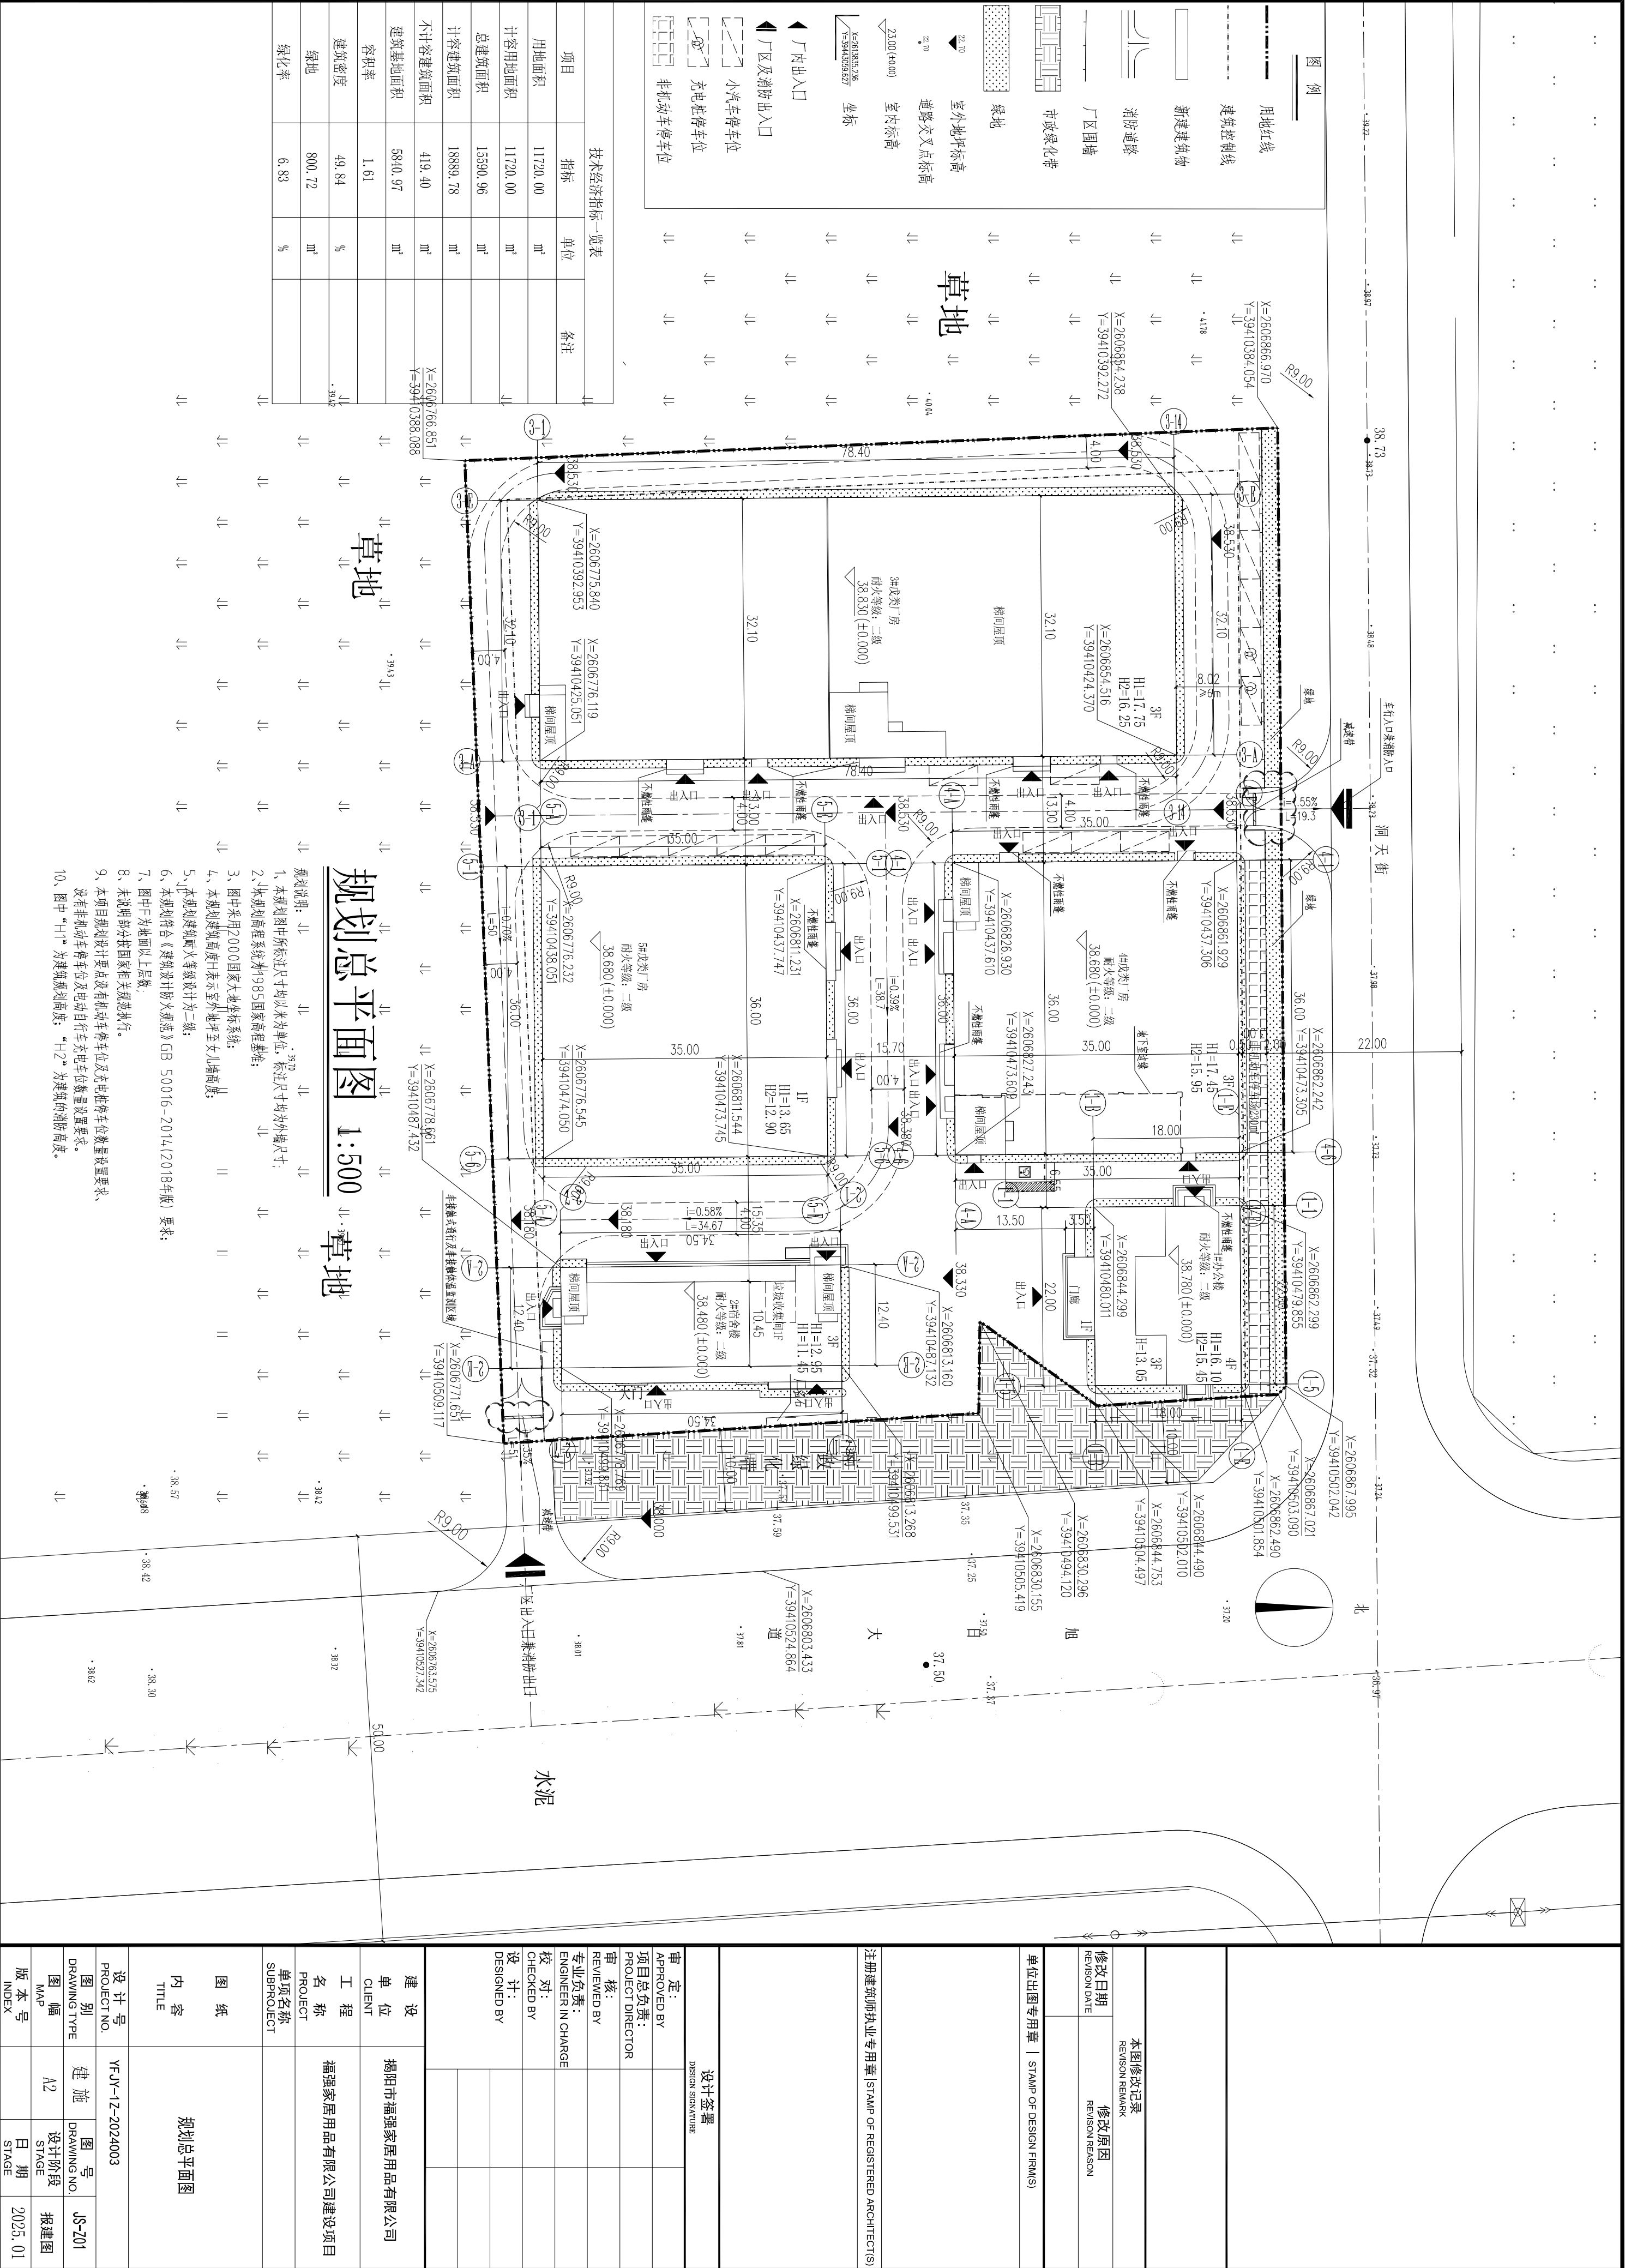

注册建筑师执业专用章 (STAMP OF REGISTERED ARCHITECT(S))			
设计签署			
审定:	APPROVED BY		
项目总负责:	PROJECT DIRECTOR		
审核:	REVIEWED BY		
专业负责:	ENGINEER IN CHARGE		
校对:	CHECKED BY		
设计:	DESIGNED BY		
建设单位	CLIENT	揭阳市福强家居用品有限公司	
工程名称	PROJECT	福强家居用品有限公司建设项目	
单项名称	SUBPROJECT		
图纸内容	TITLE	规划总平面图	
设计号	PROJECT NO.	YF-JY-12-2024003	
图别	DRAWING TYPE	建施	图号 JS-Z01
图幅	MAP	A2	设计阶段 报建图
版本号	INDEX		日期 2025.01