
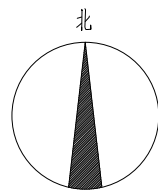


修改备注
Revise

会签
Joint Check Up
专业 签名
Dept. Sig.

TemplateMarkFlag

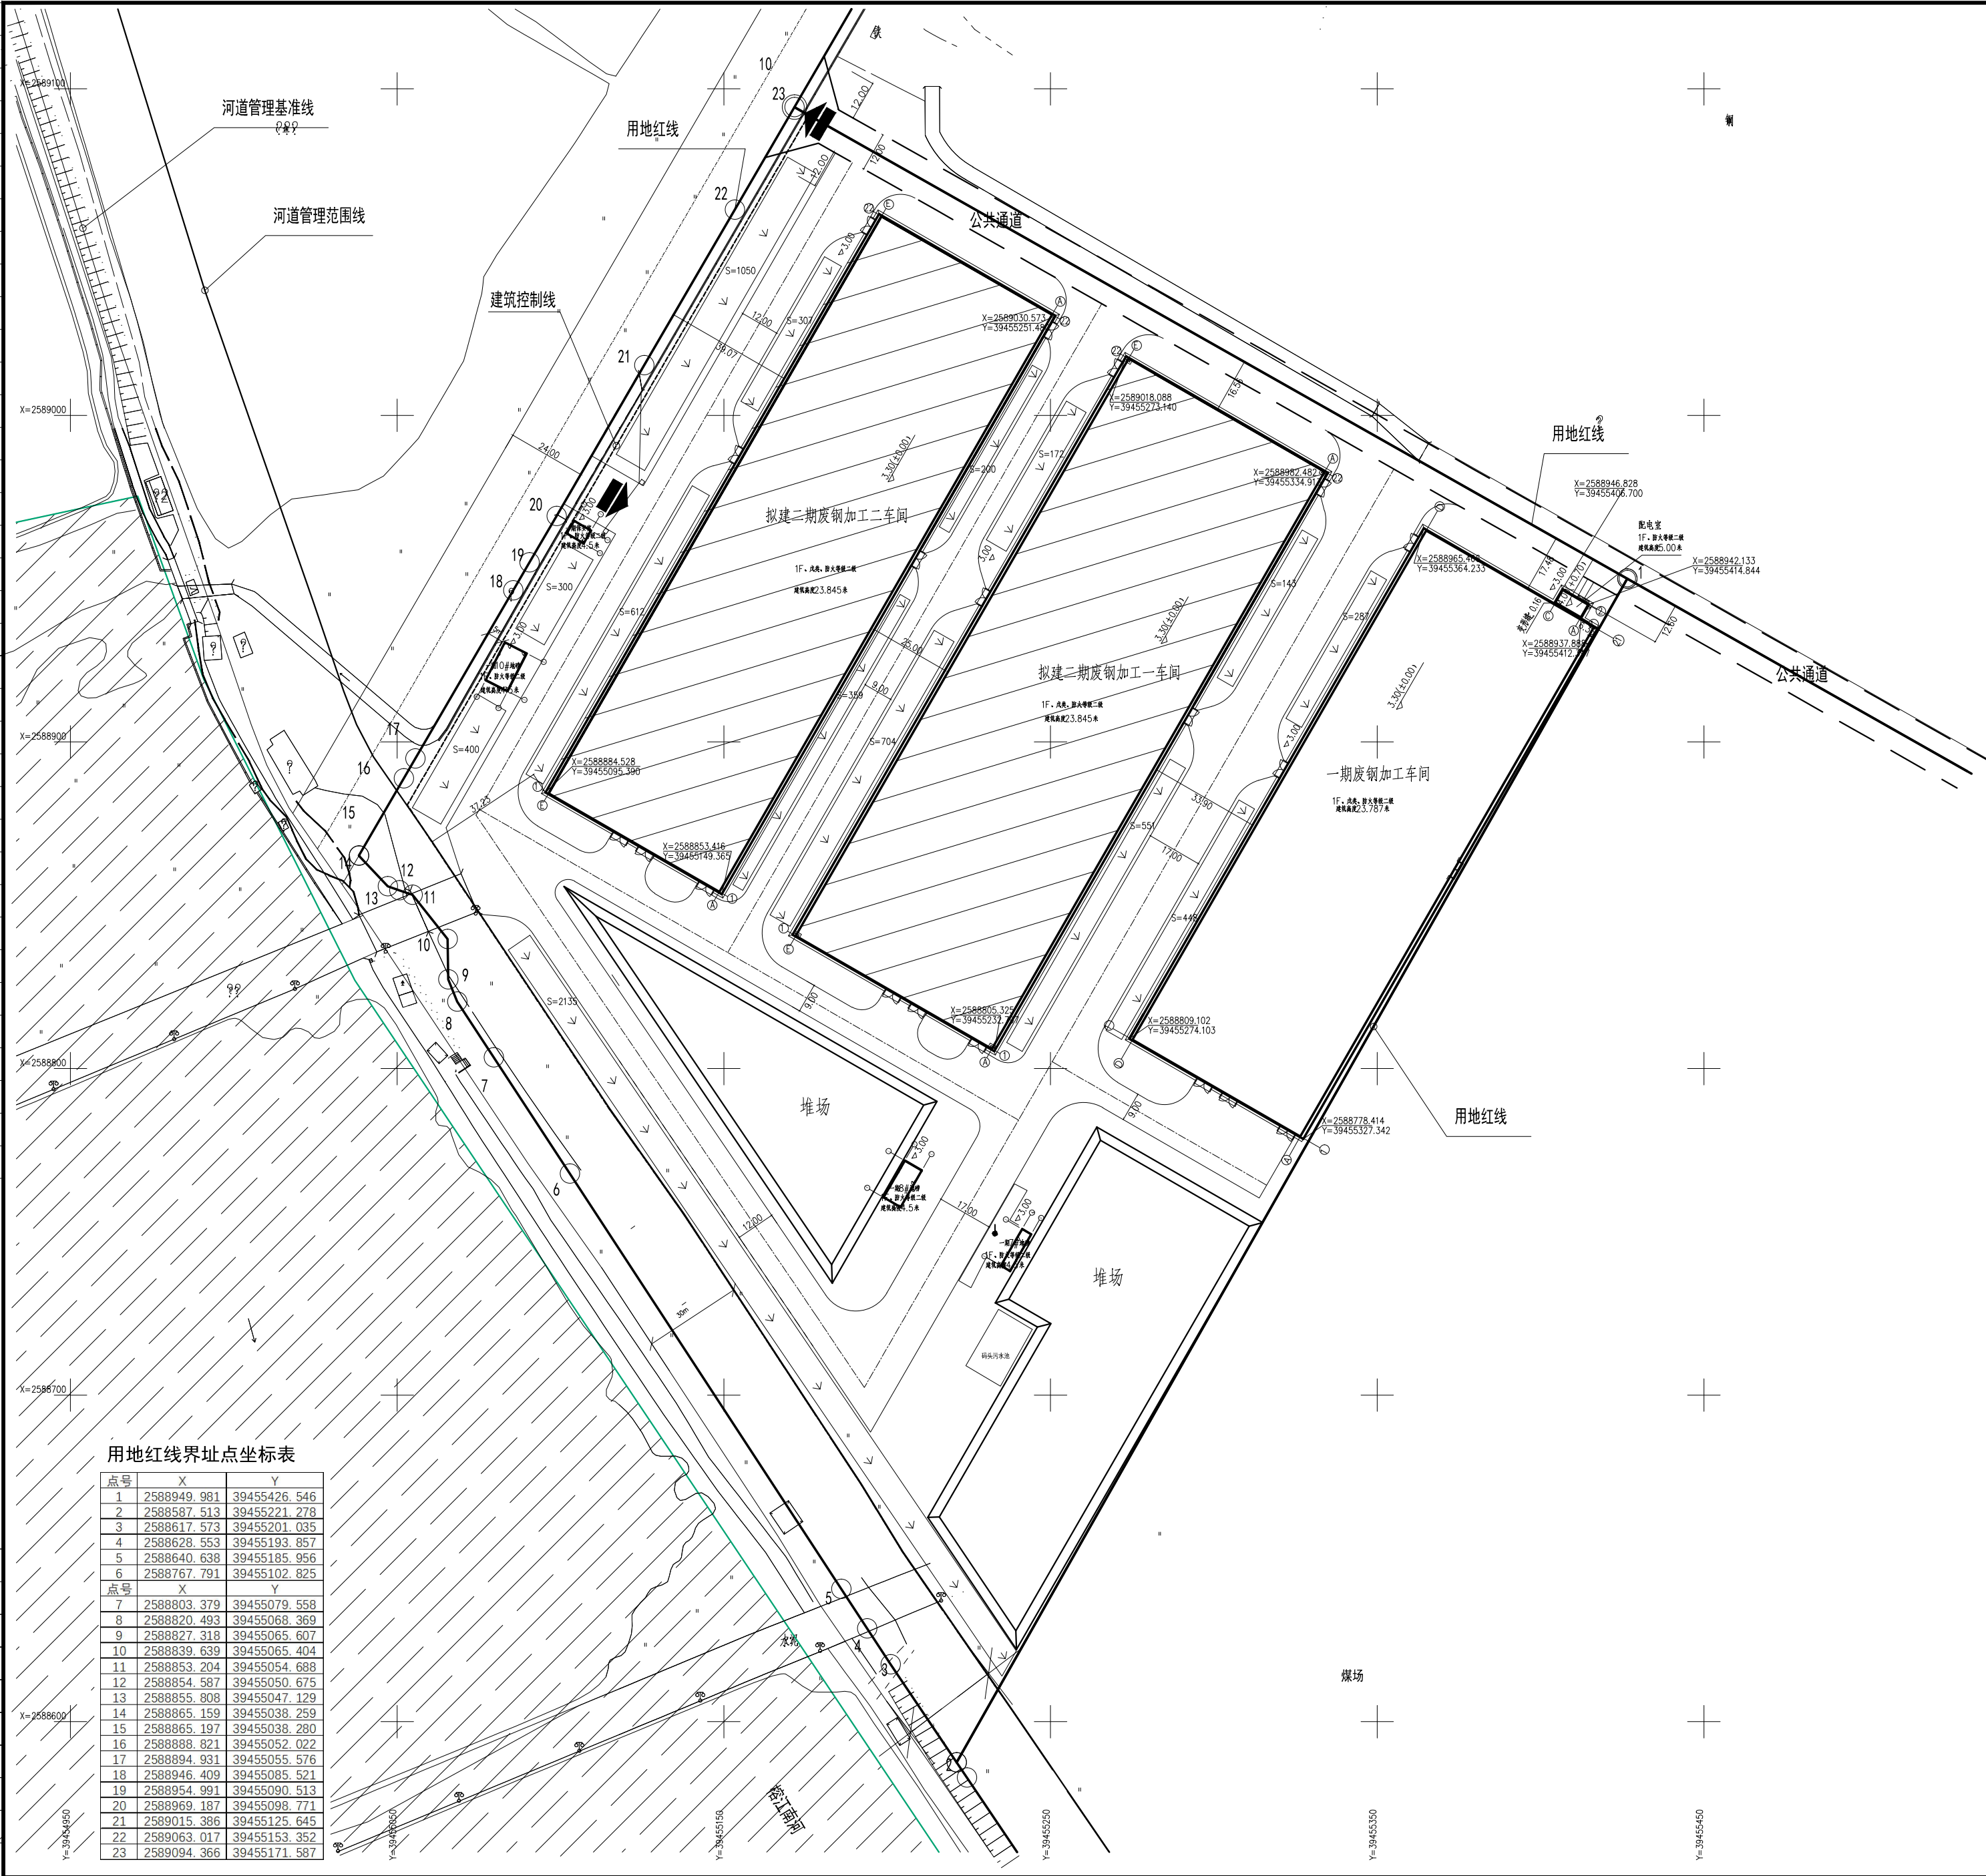

图例

	一期建筑物		二期建筑物
	堆场		新建道路
	建筑控制线		用地红线
	机动车出入口		水体
	河道管理范围线		河道管理基准线
	3.30 室内地坪标高		3.00 室外地坪标高
	绿地		

说明

- 图中尺寸单位以m计。
- 坐标为2000国家大地坐标系，采用85高程基准。
- 坐标为建筑物外墙交点坐标。
- 道路兼顾运输和消防功用。
- 按《广东省建筑物移动通信基础设施技术规范》(DBJ/T 15-190-2020)的要求配置移动通信基站配套设施。

总技术经济指标表

序号	名称	数量
1	红线用地面积 m ²	100248
2	建筑基底面积 m ²	35124
3	建筑面积 m ²	35124
4	计容建筑面积 m ²	70202
5	堆场面积 m ²	16041
6	建筑密度	35.04%
7	容积率	0.70
8	绿地面积 m ²	7668
9	绿地率	7.65%

一期技术经济指标表

序号	名称	数量
1	红线用地面积 m ²	100248
2	建筑基底面积 m ²	11353.58
3	总建筑面积 m ²	13093.24
4	计容建筑面积 m ²	25425.25
5	不计容建筑面积 m ²	0.00

工程名称 Project	国鑫金属再生资源回收加工项目(一期)	设计 Designed		专业 Dept.	总图
子项名称 Subproj.		制图 Drawn		设计阶段 Shape	方案
图名 Dwg.	总平面图	校核 Checked		量算 Qty.	
图号 Dwg. No.	01	审核 Examined		材料 Mat.	
甲级 First Grade		审定 Approved		比例 Scale	1:1000
		设计校核 E.M.		修改版次 Version	V0
		日期 Date		共 页 Tel. Pages	第 页 Page No.