



# 总平面图 1:500

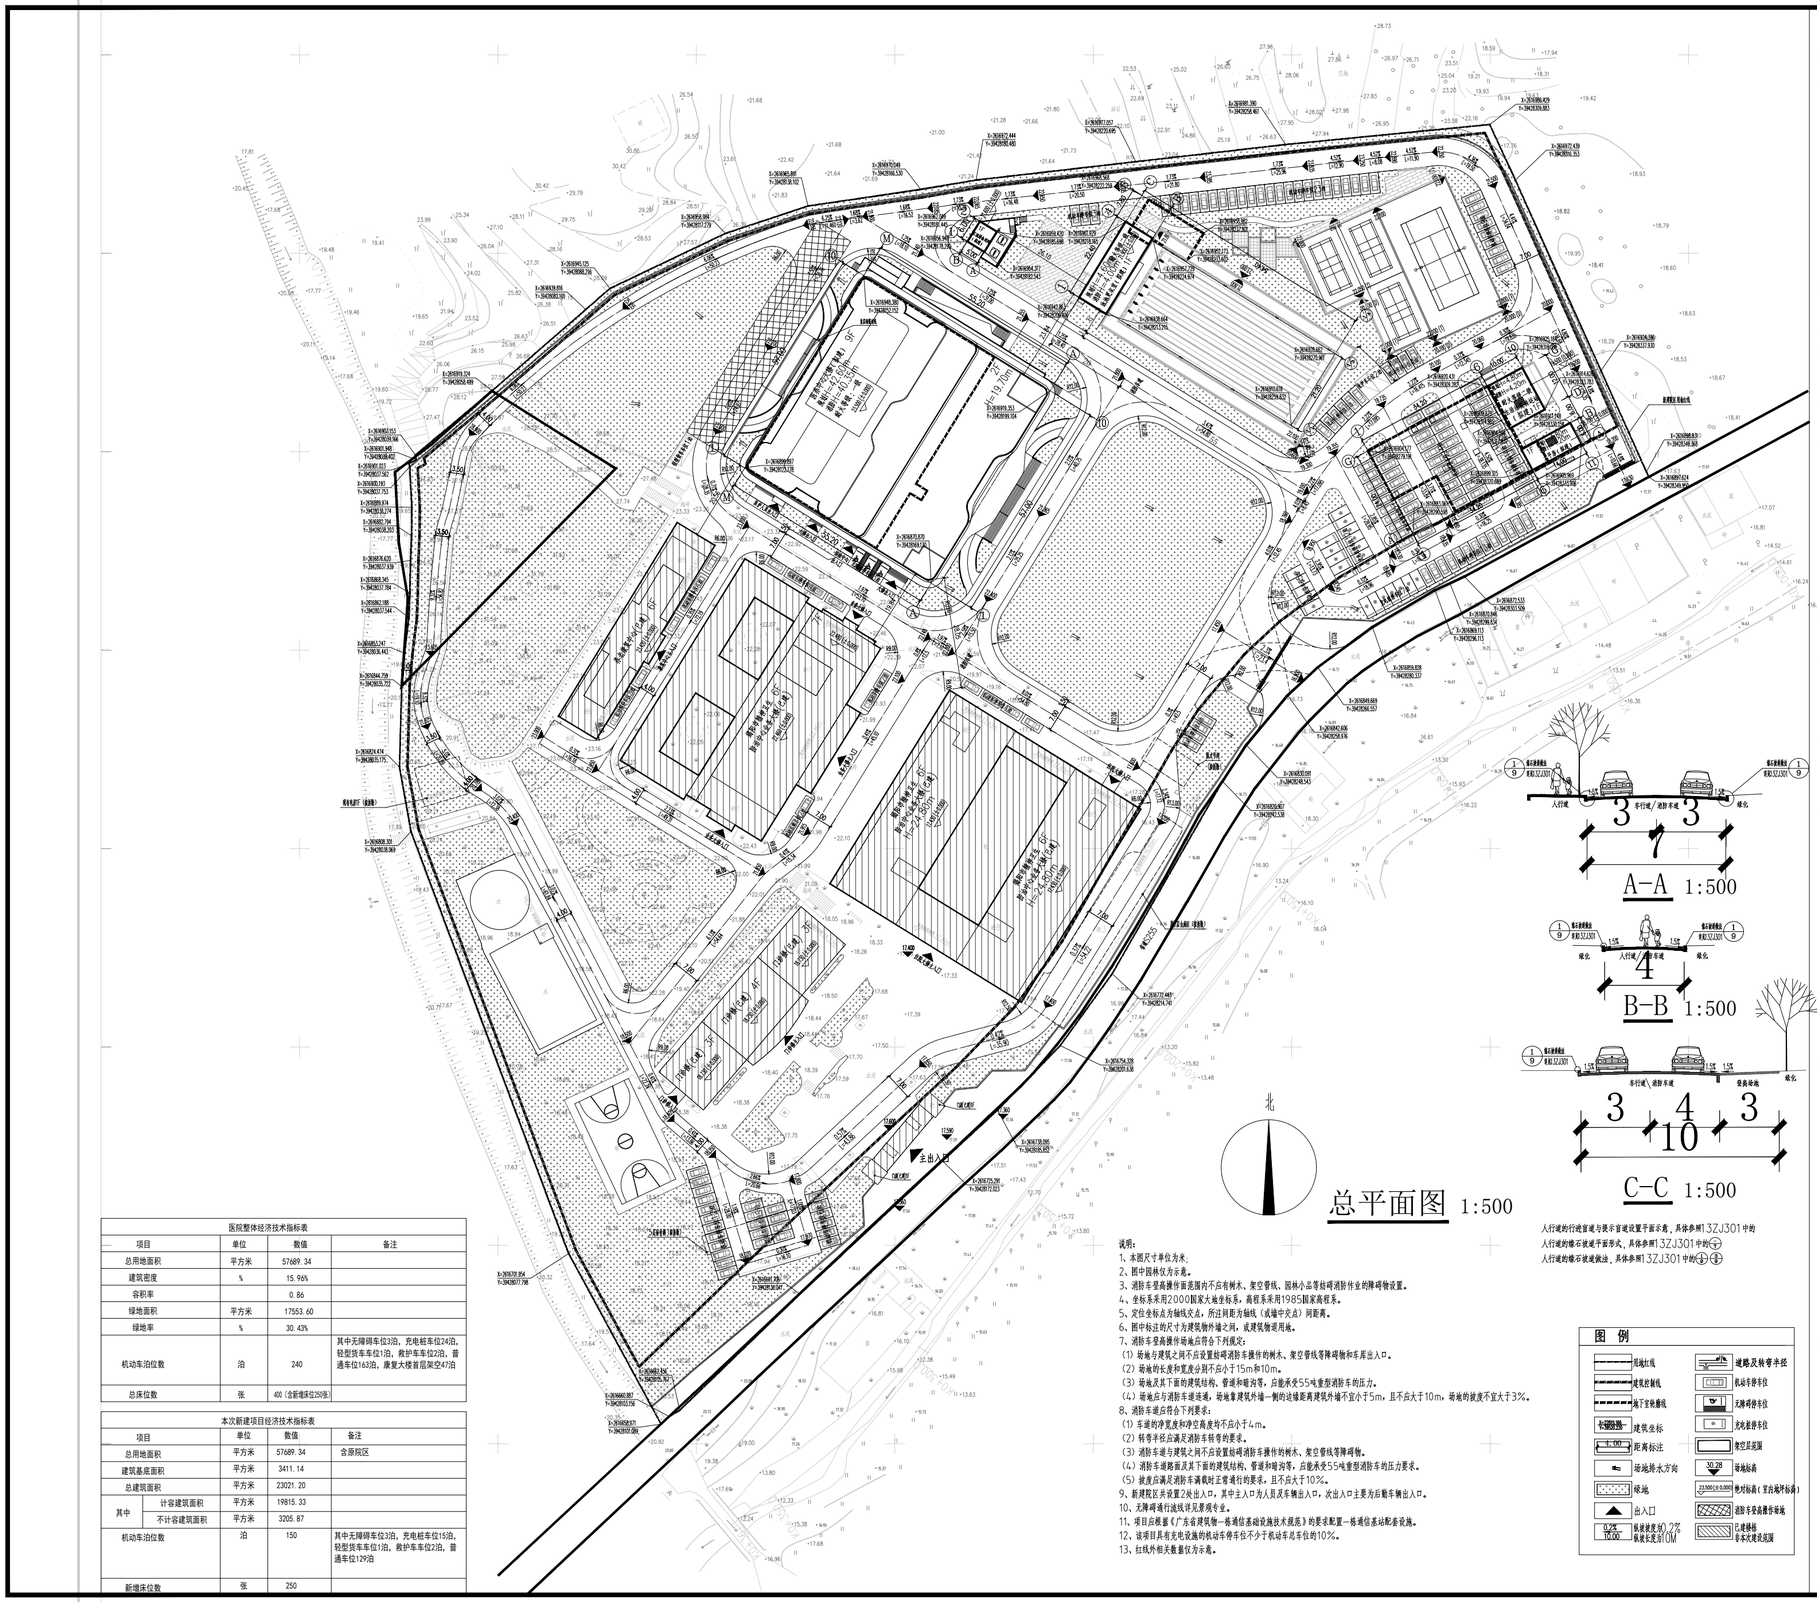


人行道的行进盲道与提示盲道设置平面布置，具体参照1.3ZJ301中的
人行道的缘石坡道平面形式，具体参照1.3ZJ301中的
人行道的缘石坡道做法，具体参照1.3ZJ301中的

说明：
1、本图尺寸单位为米。
2、图中园林仅为示意。
3、消防车登高操作面范围内不应有树木、架空管线、园林小品等妨碍消防作业的障碍物设置。
4、坐标系采用2000国家大地坐标系，高程系采用1985国家高程系。
5、定位坐标点为轴线交点，所注间距为轴线（或墙中交点）间距离。
6、图中标注的尺寸为建筑物外墙之间，或建筑物退用地。
7、消防车登高操作场地应符合下列规定：
（1）场地与建筑之间不应设置妨碍消防车操作的树木、架空管线等障碍物和车库出入口。
（2）场地的长度和宽度分别不应小于15m和10m。
（3）场地及其下面的建筑结构、管道和暗沟等，应能承受55吨重型消防车的压力。
（4）场地应与消防车道连通，场地靠建筑外墙一侧的边缘距离建筑外墙不宜小于5m，且不应大于10m，场地的坡度不宜大于3%。
8、消防车道应符合下列要求：
（1）车道的净宽度和净空高度均不应小于4m。
（2）转弯半径应满足消防车转弯的要求。
（3）消防车道与建筑之间不应设置妨碍消防车操作的树木、架空管线等障碍物。
（4）消防车道路面及其下面的建筑结构、管道和暗沟等，应能承受55吨重型消防车的压力要求。
（5）坡度应满足消防车满载时正常通行的要求，且不应大于10%。
9、新建院区共设置2处出入口，其中主入口为人员及车辆出入口，次出入口主要为后勤车辆出入口。
10、无障碍通行流线详见景观专业。
11、项目应根据《广东省建筑物一栋通信基础设施技术规范》的要求配置一栋通信基站配套设施。
12、该项目具有充电设施的机动车停车位不少于机动车总车位的10%。
13、红线外相关数据仅为示意。

图 例

| | |
|---|---|
| 用地红线 | 道路及转弯半径 |
| 建筑控制线 | 机动车停车位 |
| 地下室轮廓线 | 无障碍停车位 |
| 建筑坐标 | 充电桩停车位 |
| 1.00 距离标注 | 架空层范围 |
| 场地排水方向 | 30.28 场地标高 |
| 绿地 | 23.500(±0.000) 绝对标高(室内地坪标高) |
| 出入口 | 消防车登高操作场地 |
| 0.2% 15.00 | 机动车道坡度≥0.2%<br>轮胎压力≤0.7MPa |
| | 已建模板<br>非本次建设范围 |

| 医院整体经济技术指标表 | | | |
|---|---|---|---|
| 项目 | 单位 | 数值 | 备注 |
| 总用地面积 | 平方米 | 57689.34 | |
| 建筑密度 | % | 15.96% | |
| 容积率 | | 0.86 | |
| 绿地面积 | 平方米 | 17553.60 | |
| 绿地率 | % | 30.43% | |
| 机动车泊位数 | 泊 | 240 | 其中无障碍车位3泊，充电桩车位24泊，轻型货车车位1泊，救护车车位2泊，普通车位163泊，康复大楼首层架空47泊 |
| 总床位数 | 张 | 400（含新增床位250张） | |

| 本次新建项目经济技术指标表 | | | | |
|---|---|---|---|---|
| 项目 | | 单位 | 数值 | 备注 |
| 总用地面积 | | 平方米 | 57689.34 | 含原院区 |
| 建筑基底面积 | | 平方米 | 3411.14 | |
| 总建筑面积 | | 平方米 | 23021.20 | |
| 其中 | 计容建筑面积 | 平方米 | 19815.33 | |
| | 不计容建筑面积 | 平方米 | 3205.87 | |
| 机动车泊位数 | | 泊 | 150 | 其中无障碍车位3泊，充电桩车位15泊，轻型货车车位1泊，救护车车位2泊，普通车位129泊 |
| 新增床位数 | | 张 | 250 | |

| | 版本 VERSION | 日期 DATE | 出图原因 REASON FOR ISSUE |
|---|---|---|---|
| 本次出图 | | | |
| 上次出图 | | | |

索引图
KEY PLAN


广东省建筑设计研究院集团股份有限公司
Guangdong Architectural Design and Research Institute Group Co., Ltd.
工程设计资质甲级证书号：A244013736、A144013739
工程勘察综合资质甲级证书号：B144013739


| | |
|---|---|
| 项目名称 PROJECT NAME | 揭阳市荣军优抚医院提质升级工程 |
| 子项名称 SUBITEM NAME | |
| 建设单位 CONSTRUCTION UNIT | 揭阳市荣军优抚医院 |
| 建设管理单位 CONSTRUCTION MANAGEMENT UNIT | |
| 设计号 PROJECT NO. | 25X0417 |

会签
CONFIRMATION

| | | | | | |
|---|---|---|---|---|---|
| 建筑 | | 结构 | 周桂林 | 给排水 | 何梓翔 |
| 电气 | 周晓炜 | 暖通 | 钟锴 | 人防 | |
| 岩土 | | | | | |

| | | |
|---|---|---|
| 主持人 PRINCIPAL | | |
| 审定人 APPROVER | 莫广英 | |
| 审核人 REVIEWER | 李锡燕 | |
| 校对人 PROOFREADER | 连丽凌 | |
| 项目负责人 PRO. DIR. | 谭伟东 | |
| 子项负责人 SUB. DIR. | | |
| 专业负责人 ARCH. /ENGR'N CHARGE | 李宗倍 | |
| 设计人 DESIGNER | 李宗倍 | |
| 制图人 DRAFTSMAN | 李宗倍 | |

注册师章
REGISTRAR'S STAMP

工程设计出图专用章
STAMP OF DESIGN COMPANY

| | |
|---|---|
| 图名 DRAWING TITLE | 总平面图 |
| 设计阶段 STAGE | 方案 |
| 专业 DISCIPLINE | 建筑 |
| 图别 DRAWING TYPE | 报建 |
| 图号 DRAWING NO. | J-Z01-BG |
| 版本 VERSION | 1.0 |
| 日期 DATE | 2026.09 |


图纸版权属广东省建筑设计研究院集团股份有限公司所有，未经许可，任何单位及个人不得翻印复制作为其他工程之用。