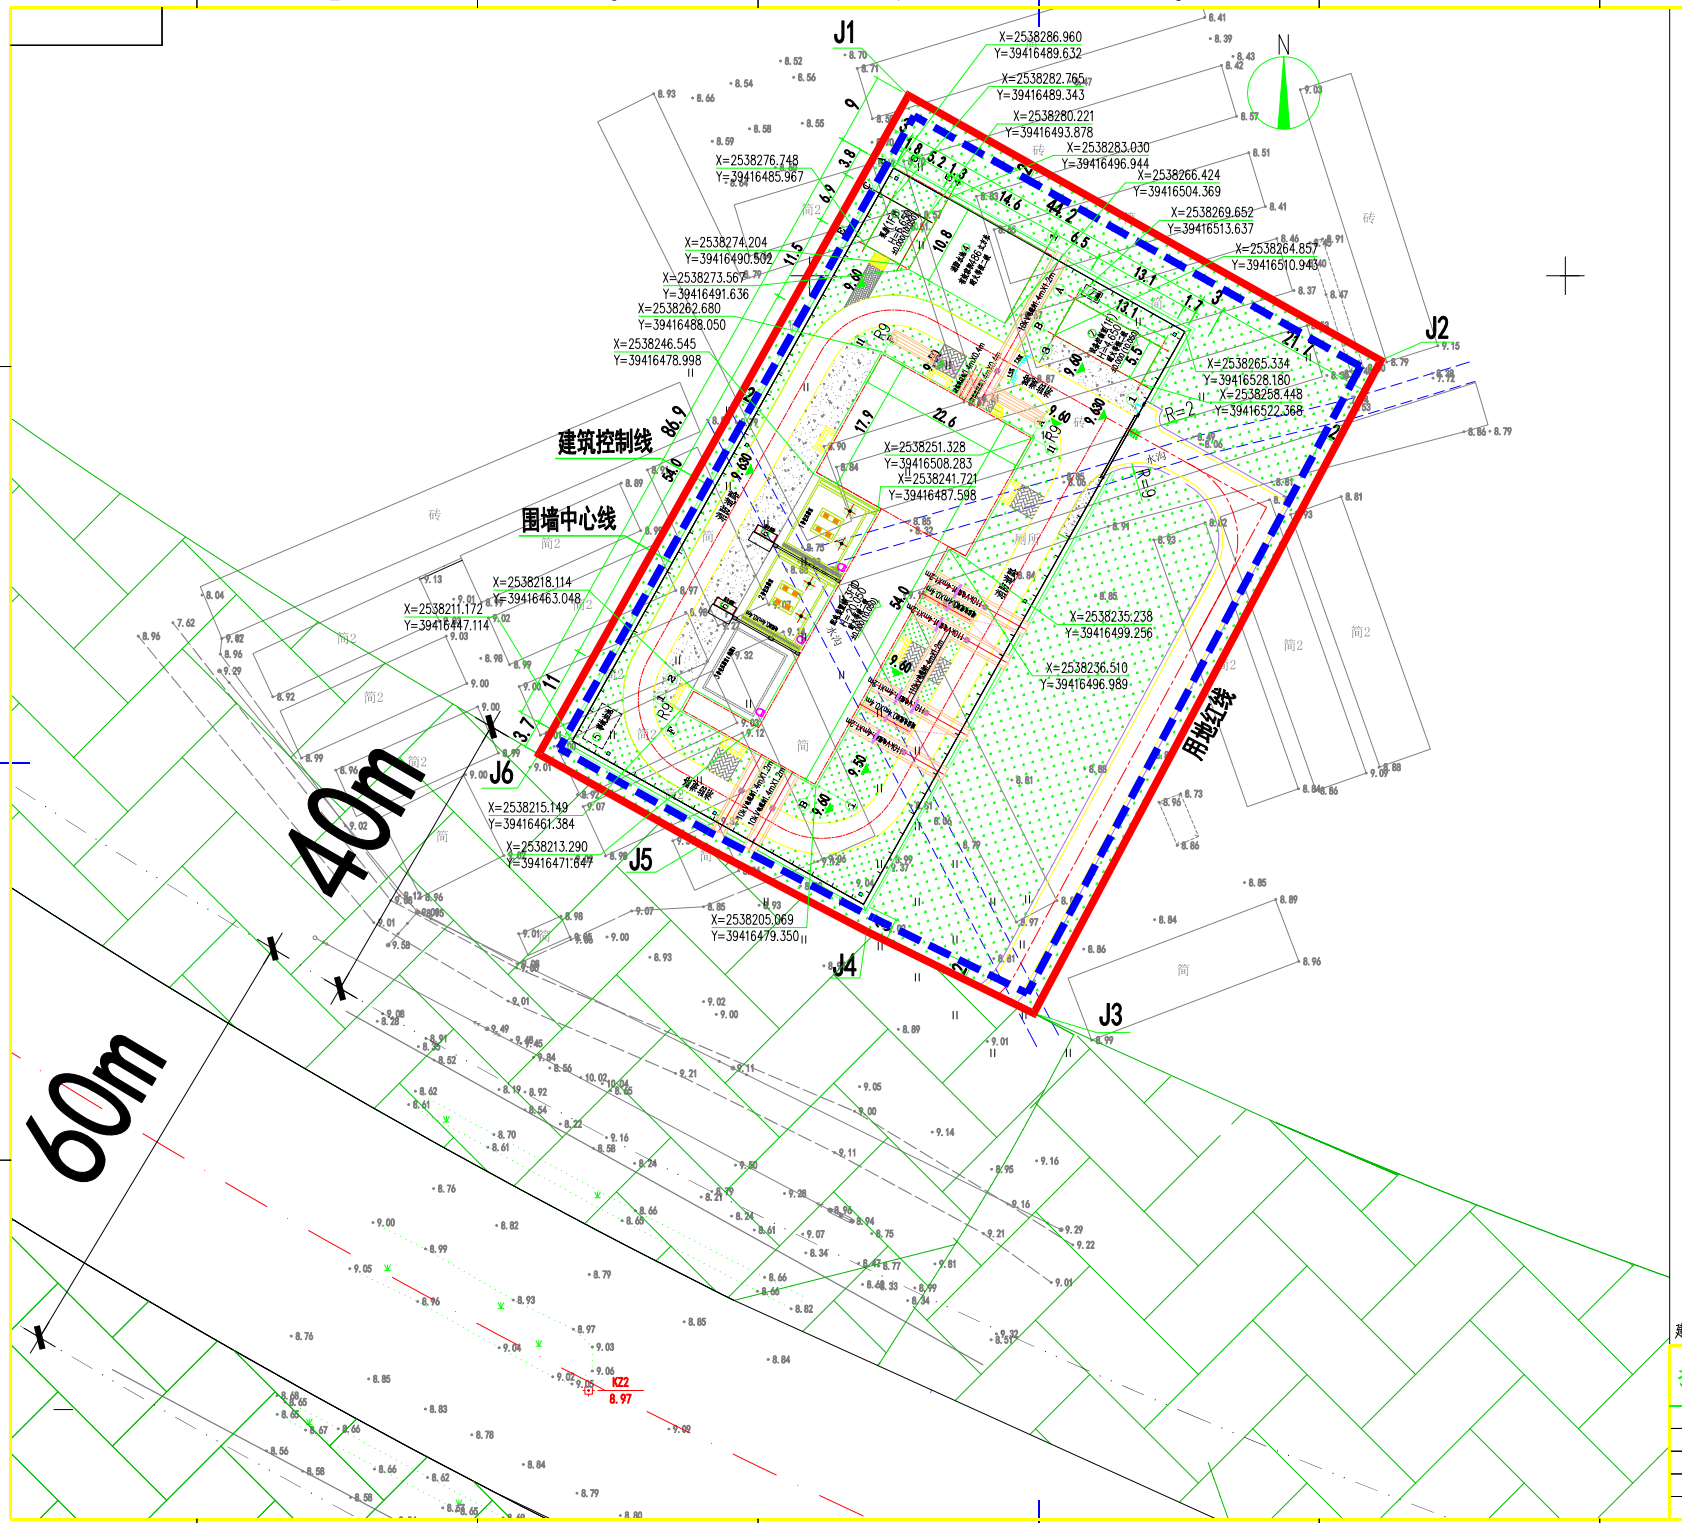


图 例：

	用地红线		建筑正负零标高(绝对标高)
	建筑控制线	9.500	室外地台标高
	围墙		建筑、道路及周边红线坐标
	规划建筑轮廓线		硬化地面
	规划构筑物轮廓线		器作小道
	主要建筑信息		出入口标识
	建筑高度 从围墙外室外地面计算至屋面女儿墙	R9	消防道路及转弯半径
	绿地		电缆沟

规划总平图 1:200

说明：

1. 本图尺寸以米(m)为单位。
2. 本图坐标系统为2000国家大地坐标系，高程系统为1985年国家高程基准。
3. 站址场地采用平坡式设计，场地设计标高为9.50m，站内主要建筑物±0.000相当于绝对标高10.050(配电装置楼、警传室、水泵房)。
4. 项目根据《广东省建筑物移动通信基础设施技术规范》(DBJ/T15-190-2020)的要求配置移动通信基站配套设施。

用地综合技术经济指标表

序号	名称	单位	数量	备注
1	用地面积	?	7230	10.85亩
2	总建筑面积	?	2848.88	≤10845?
3	计容建筑面积	?	3182.04	
4	不计容建筑面积	?	38.69	
5	基底面积	?	979.40	
6	绿地面积	?	3530	
7	容积率	–	0.44	≤1.5
8	建筑密度	%	13.55	≤50%
9	绿地率	%	48.82	?20%

变电站征地坐标表

点号	X	Y
J1	2538296.585	39416491.592
J2	2538261.511	39416554.111
J3	2538175.135	39416508.185
J4	2538185.983	39416486.053
J5	2538197.413	39416464.217
J6	2538209.419	39416442.691

建设单位：广东电网有限责任公司揭阳供电局

揭阳明利电力设计有限公司

报建 设计

批准	郑宇佳		
审核	林晓波		
校核	陈 苗		
设计	吴煜仪	比例：1:200	图号：建-01
制图	吴煜仪	日期：2025.12	