


车位绿化布置图 1:250

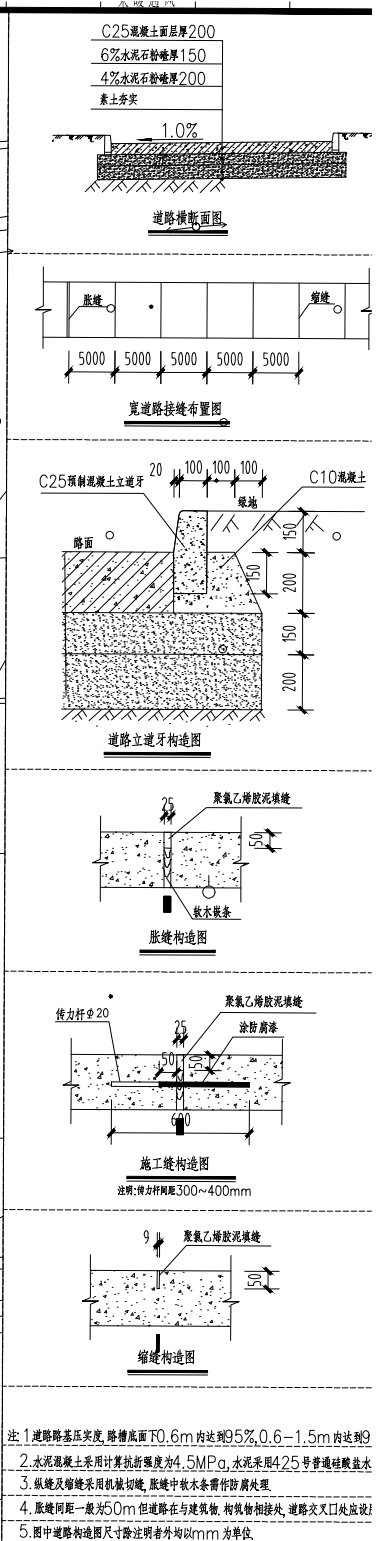

- 注: 1. 道路路基压实度, 路槽底面0.6m内达到95%, 0.6-1.5m内达到90%。  
 2. 水泥混凝土路面设计弯沉值为4.5MPa, 水泥采用42.5号普通硅酸盐水泥。  
 3. 接缝及路缘采用切缝切缝, 接缝中嵌木条, 嵌条中嵌木条。  
 4. 路缘距一般为50m, 但路缘在与建筑物、构筑物相接处, 道路交叉口处应设。  
 5. 图中道路构造图尺寸标注者均以mm为单位。
- 图例
- 规划用地红线
  - 建筑控制线
  - 地下车库范围线
  - 出入口
  - 道路中线
  - 道路边表
  - 绿地
  - 8F 建筑层数
  - 番石榴
  - 室外地坪设计标高
  - H=3.85M 建筑设计高度
  - X=2602333.073 Y=490724.352 道路建筑控制坐标
  - 1:100 41% 2.92, 5.6% 道路坡度

主要经济技术指标表		
各项指标		备注
用地面积 (m <sup>2</sup> )	6499	
计容用地面积 (m <sup>2</sup> )	6499	
占地面积 (m <sup>2</sup> )	1717.87	
计容建筑面积 (m <sup>2</sup> )	12296.58	
其中		
揭阳市疾病预防控制中心大楼 (新建) (m <sup>2</sup> )	7991.58	
慢性病防治院 (已建) (m <sup>2</sup> )	4305	
总建筑面积 (m <sup>2</sup> )	14480.67	
其中		
地下建筑面积 (新建) (m <sup>2</sup> )	1995.74	
地上计容建筑面积 (m <sup>2</sup> )	12296.58	
揭阳市疾病预防控制中心大楼地上不计容建筑面积 (m <sup>2</sup> )	188.35	
揭阳市疾病预防控制中心大楼总建筑面积 (m <sup>2</sup> ) (新建)	10152.27	
设备间及废物间 (m <sup>2</sup> )	23.4	(新建)
绿地面积 (m <sup>2</sup> )	1956.00	
容积率	1.89	
建筑密度 (%)	26.4	两地块整体控制
绿地率 (%)	30.1	
建筑高度 (m)	35.9	
建筑层数	8	
停车位 (个)	125	