




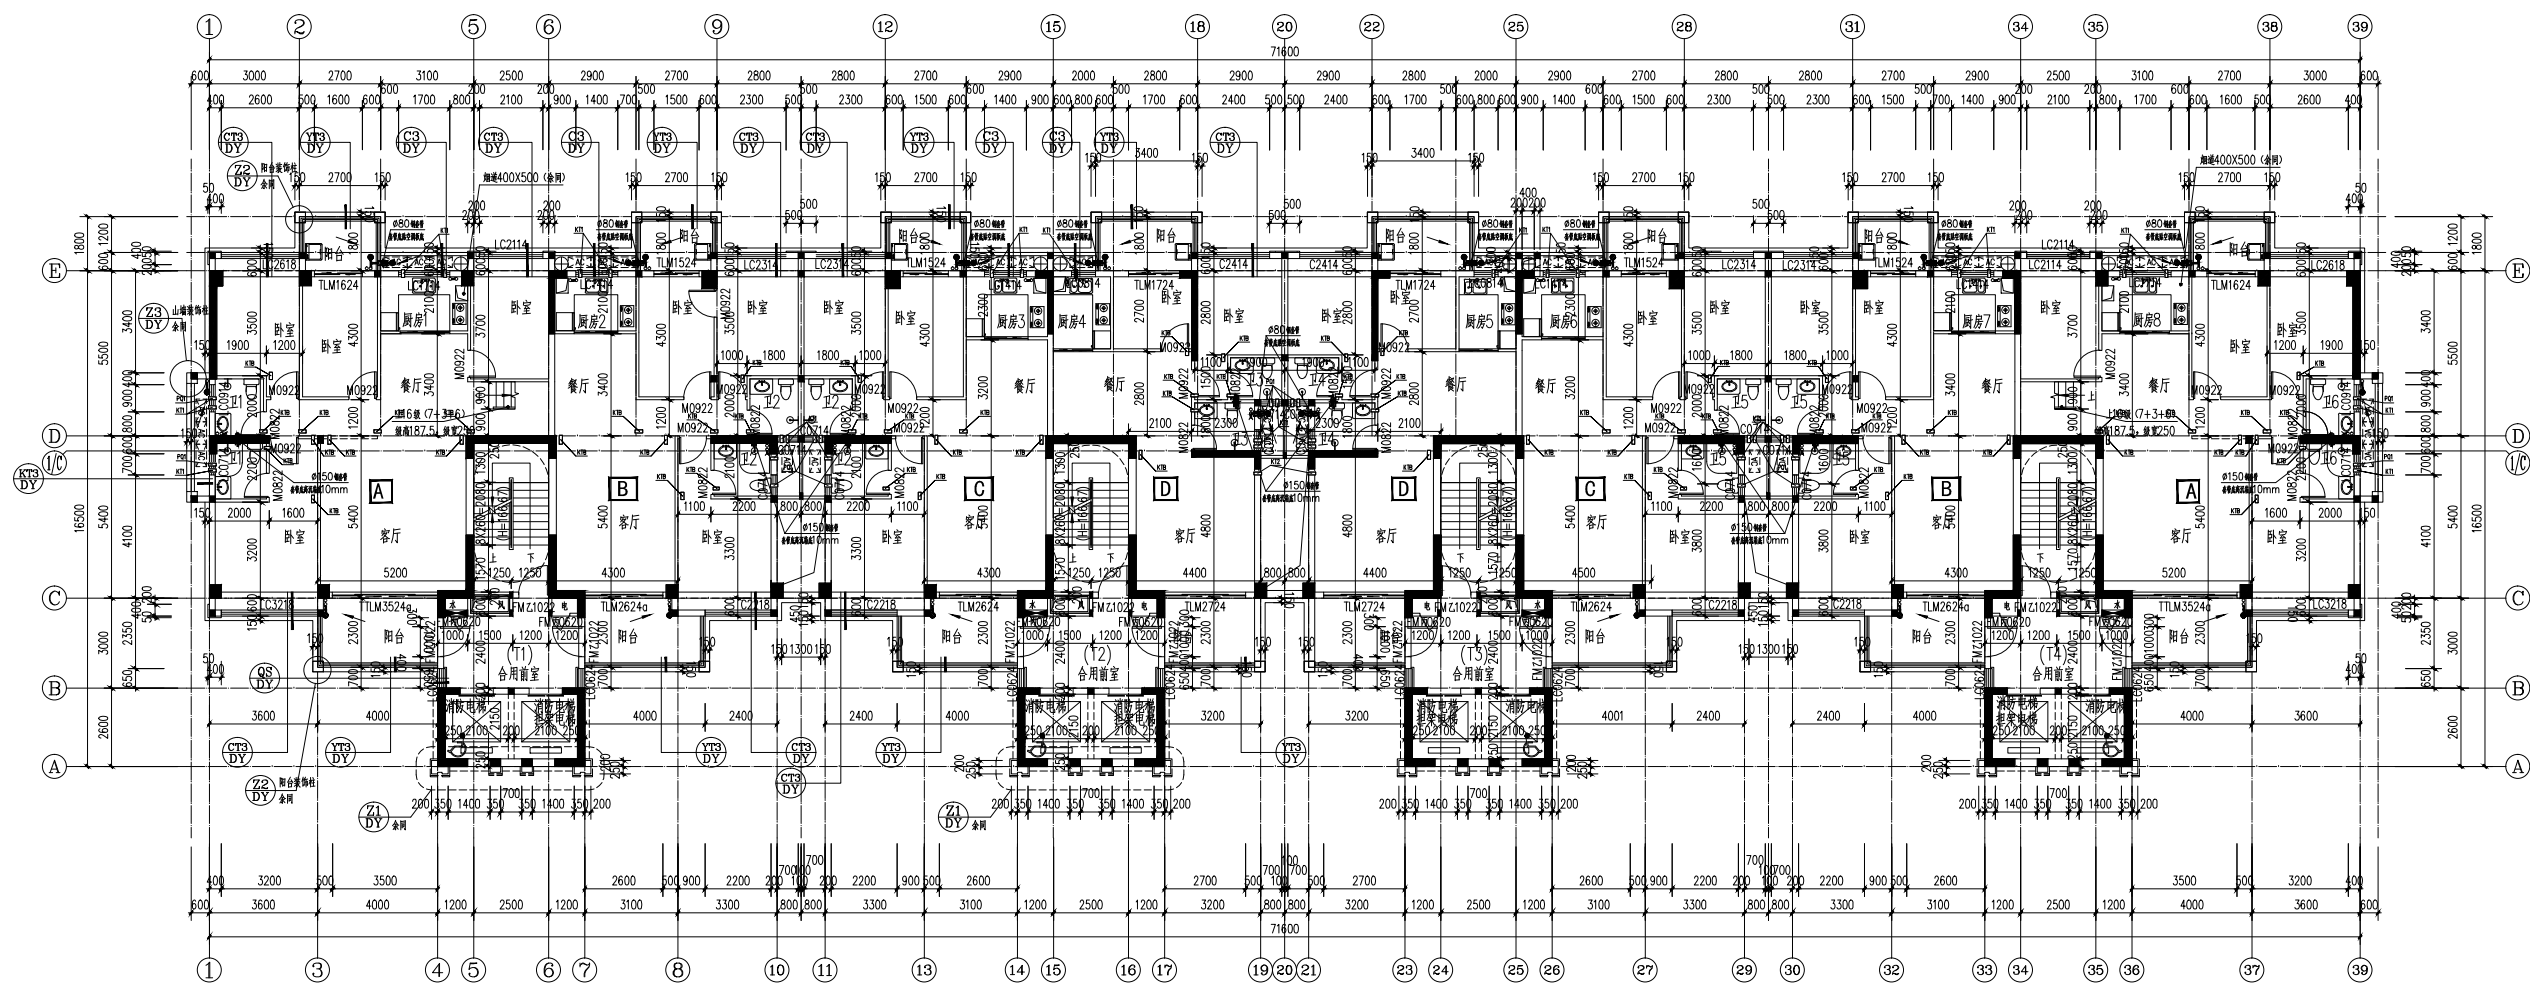

十五层平面 1:125

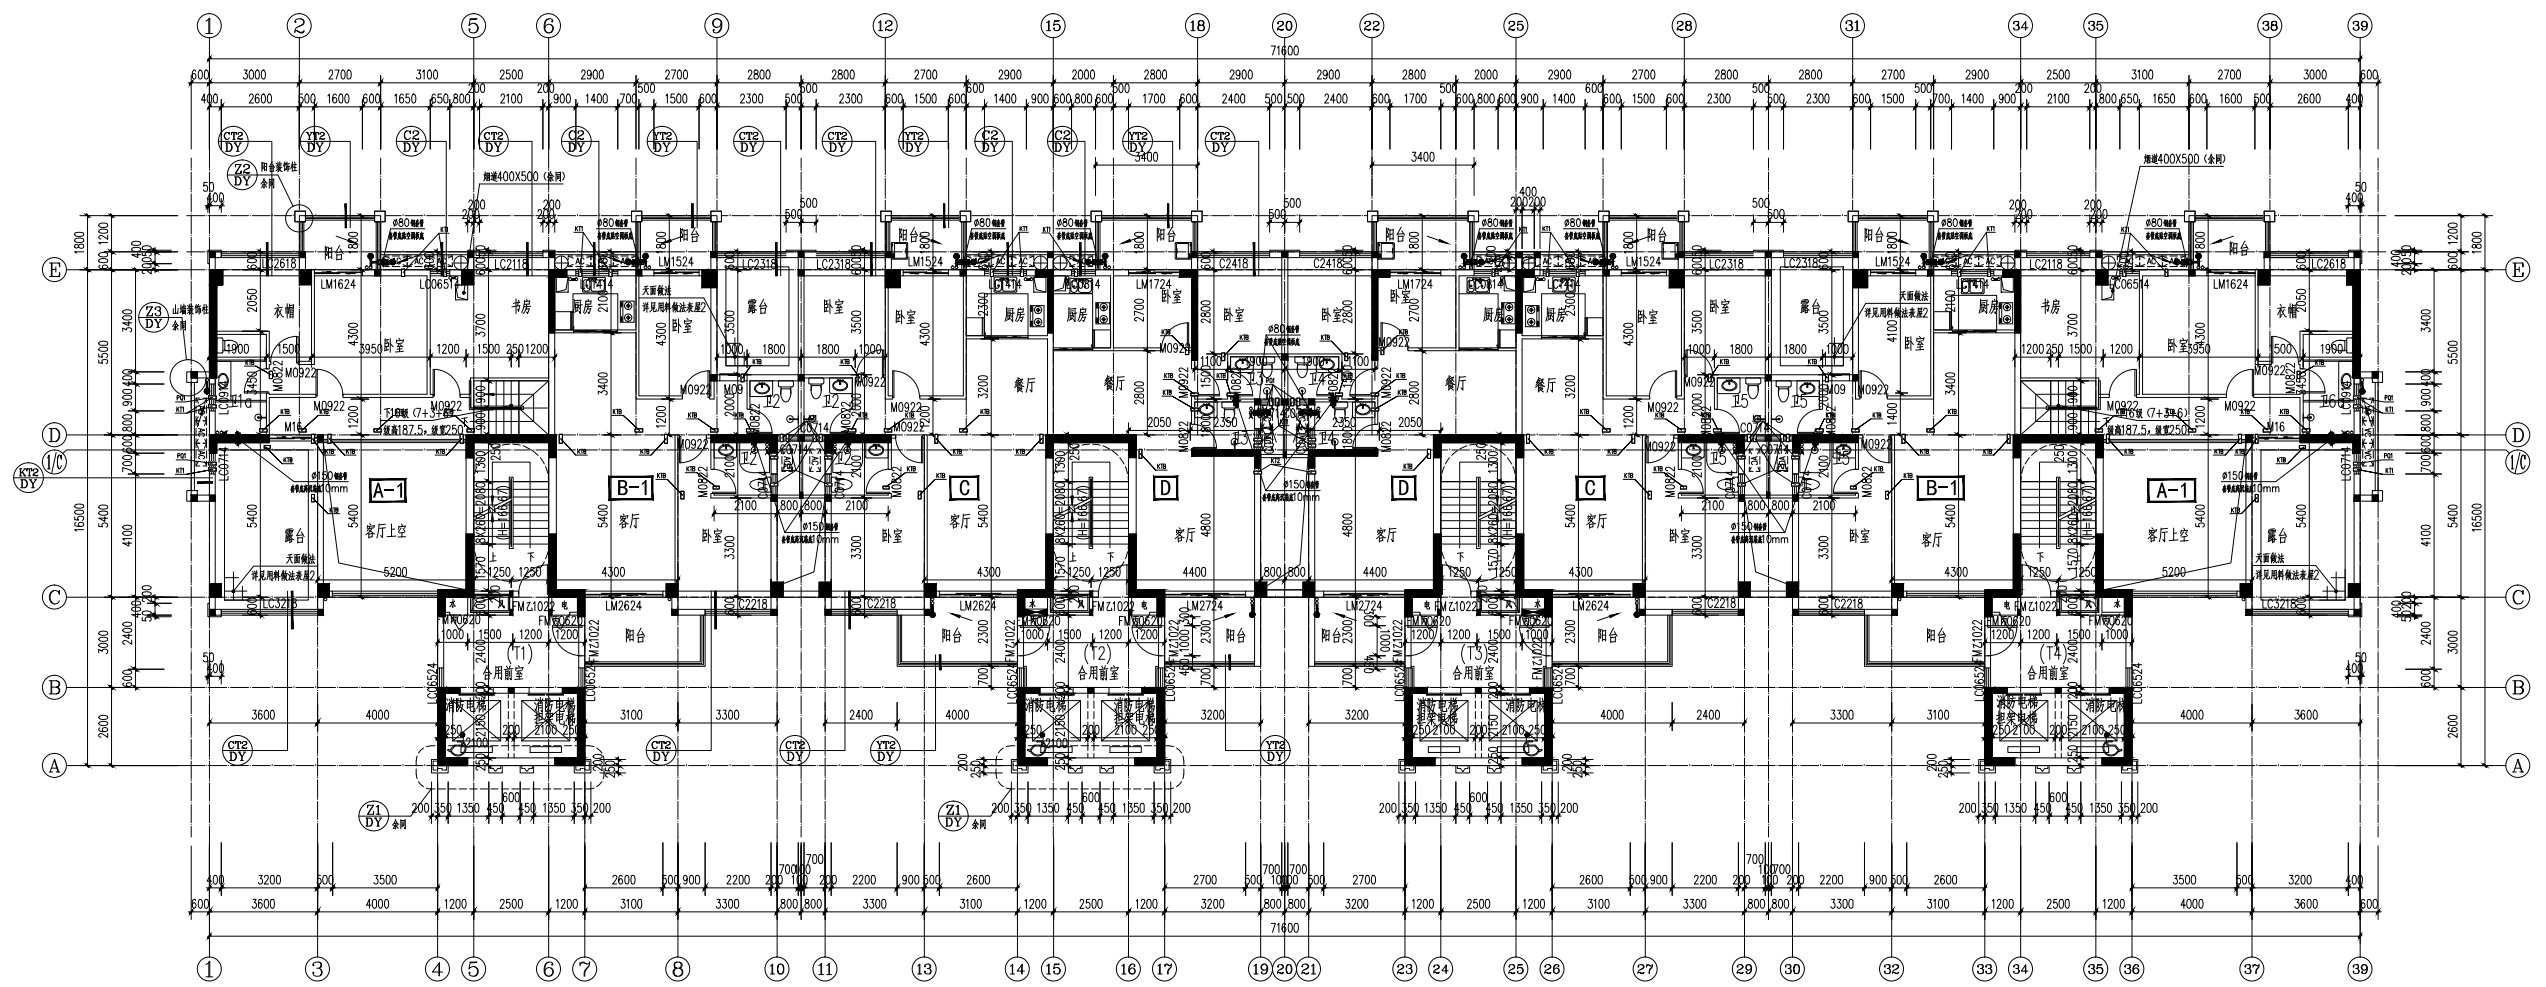

十六层平面 1:125

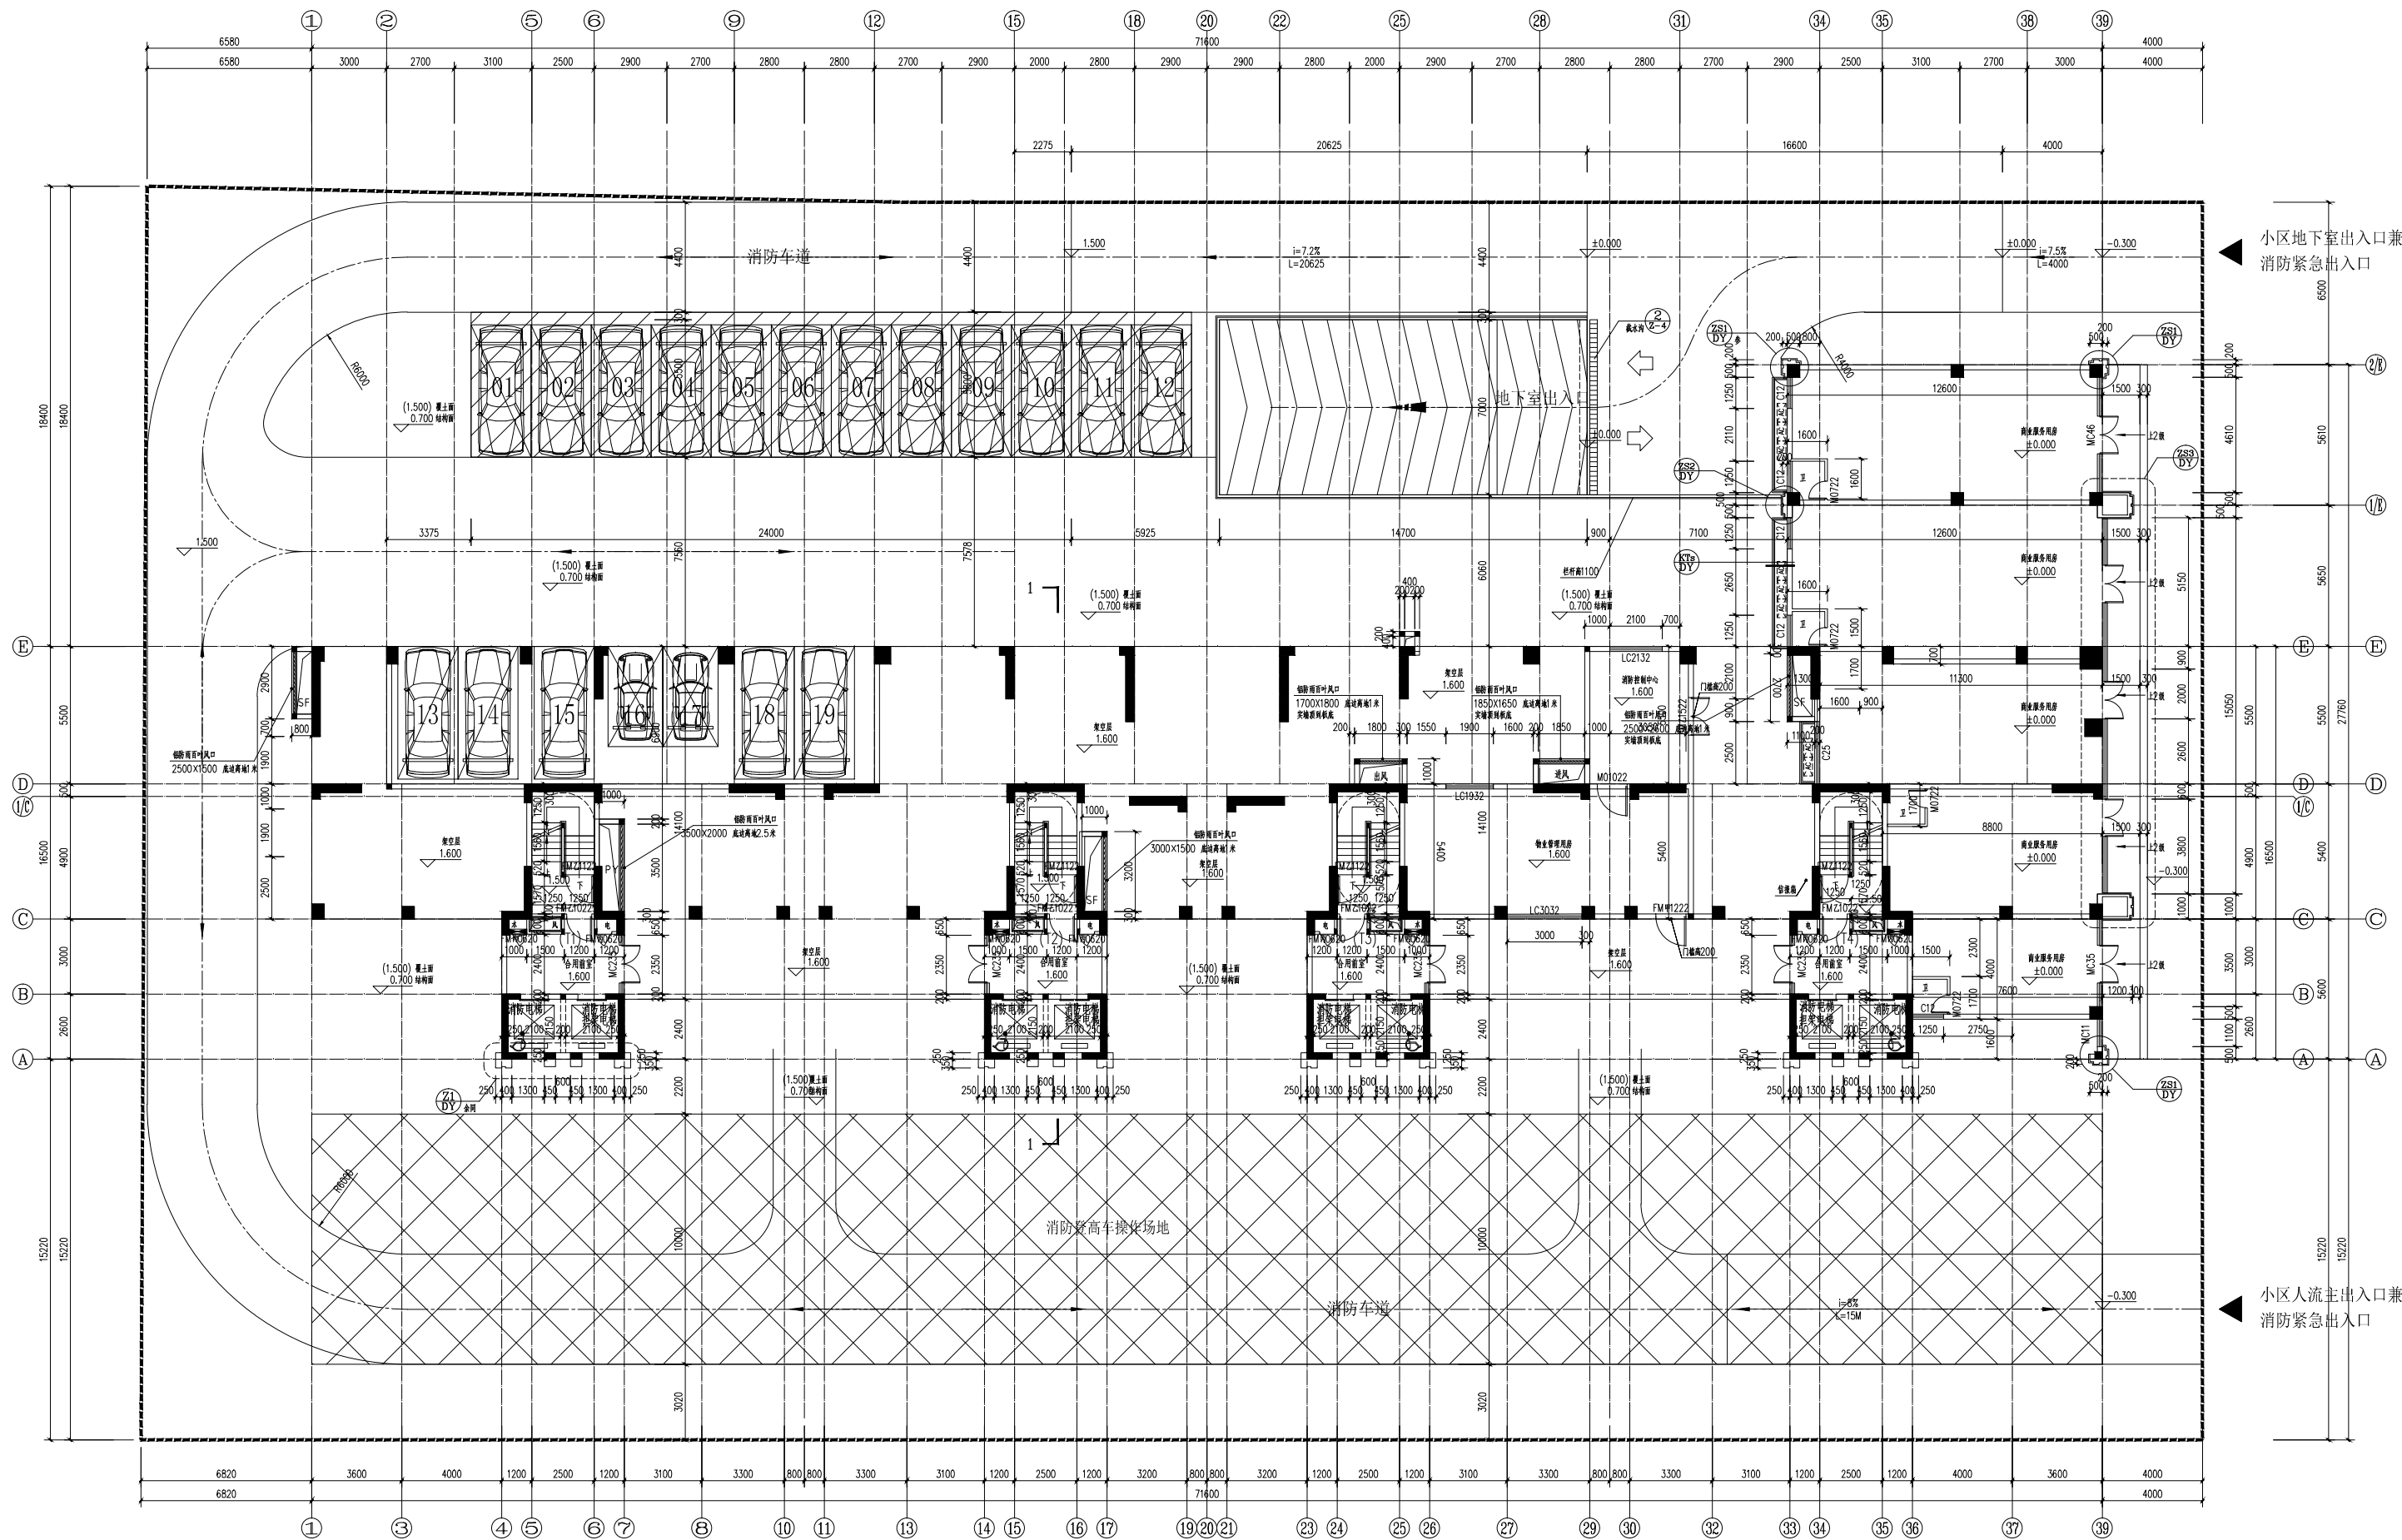

标准车位



标准车位

首层平面 1:125



注册师执业章:

出图章:

施工图审查批准书编号: