


厂区总综合经济技术指标表			
序号	名称	数量	备注
1	用地面积	43393.00m ²	合65.09亩
2	净用地面积	43393.00m ²	合65.09亩
3	建筑物占地面积	23639.94m ²	
4	总建筑面积	28382.68m ²	
5	总计容面积	49409.32m ²	
6	建筑密度	54.5%	<55%
7	容积率	1.14	上限1.5, 下限1.0
8	绿地面积	6539.83m ²	
9	绿化率	15.07%	15%~20%
10	停车位	29个	0.1车位/100m ² 建筑面积
11	建筑高度	13.85m	建筑限高≤40.0m

一期经济技术指标表			
序号	名称	数量(m ²)	备注
1	用地面积	43393.00	合65.09亩
2	净用地面积	43393.00	合65.09亩
3	建筑物占地面积	23046.04	车间A、车间B、车间C、办公楼
4	总建筑面积	25660.09	车间A、车间B、车间C、办公楼、消防水池及消防泵房
5	总计容面积	46265.63	车间A、车间B、车间C、办公楼
其中	计容面积	46265.63	
	不计容面积	300.46	

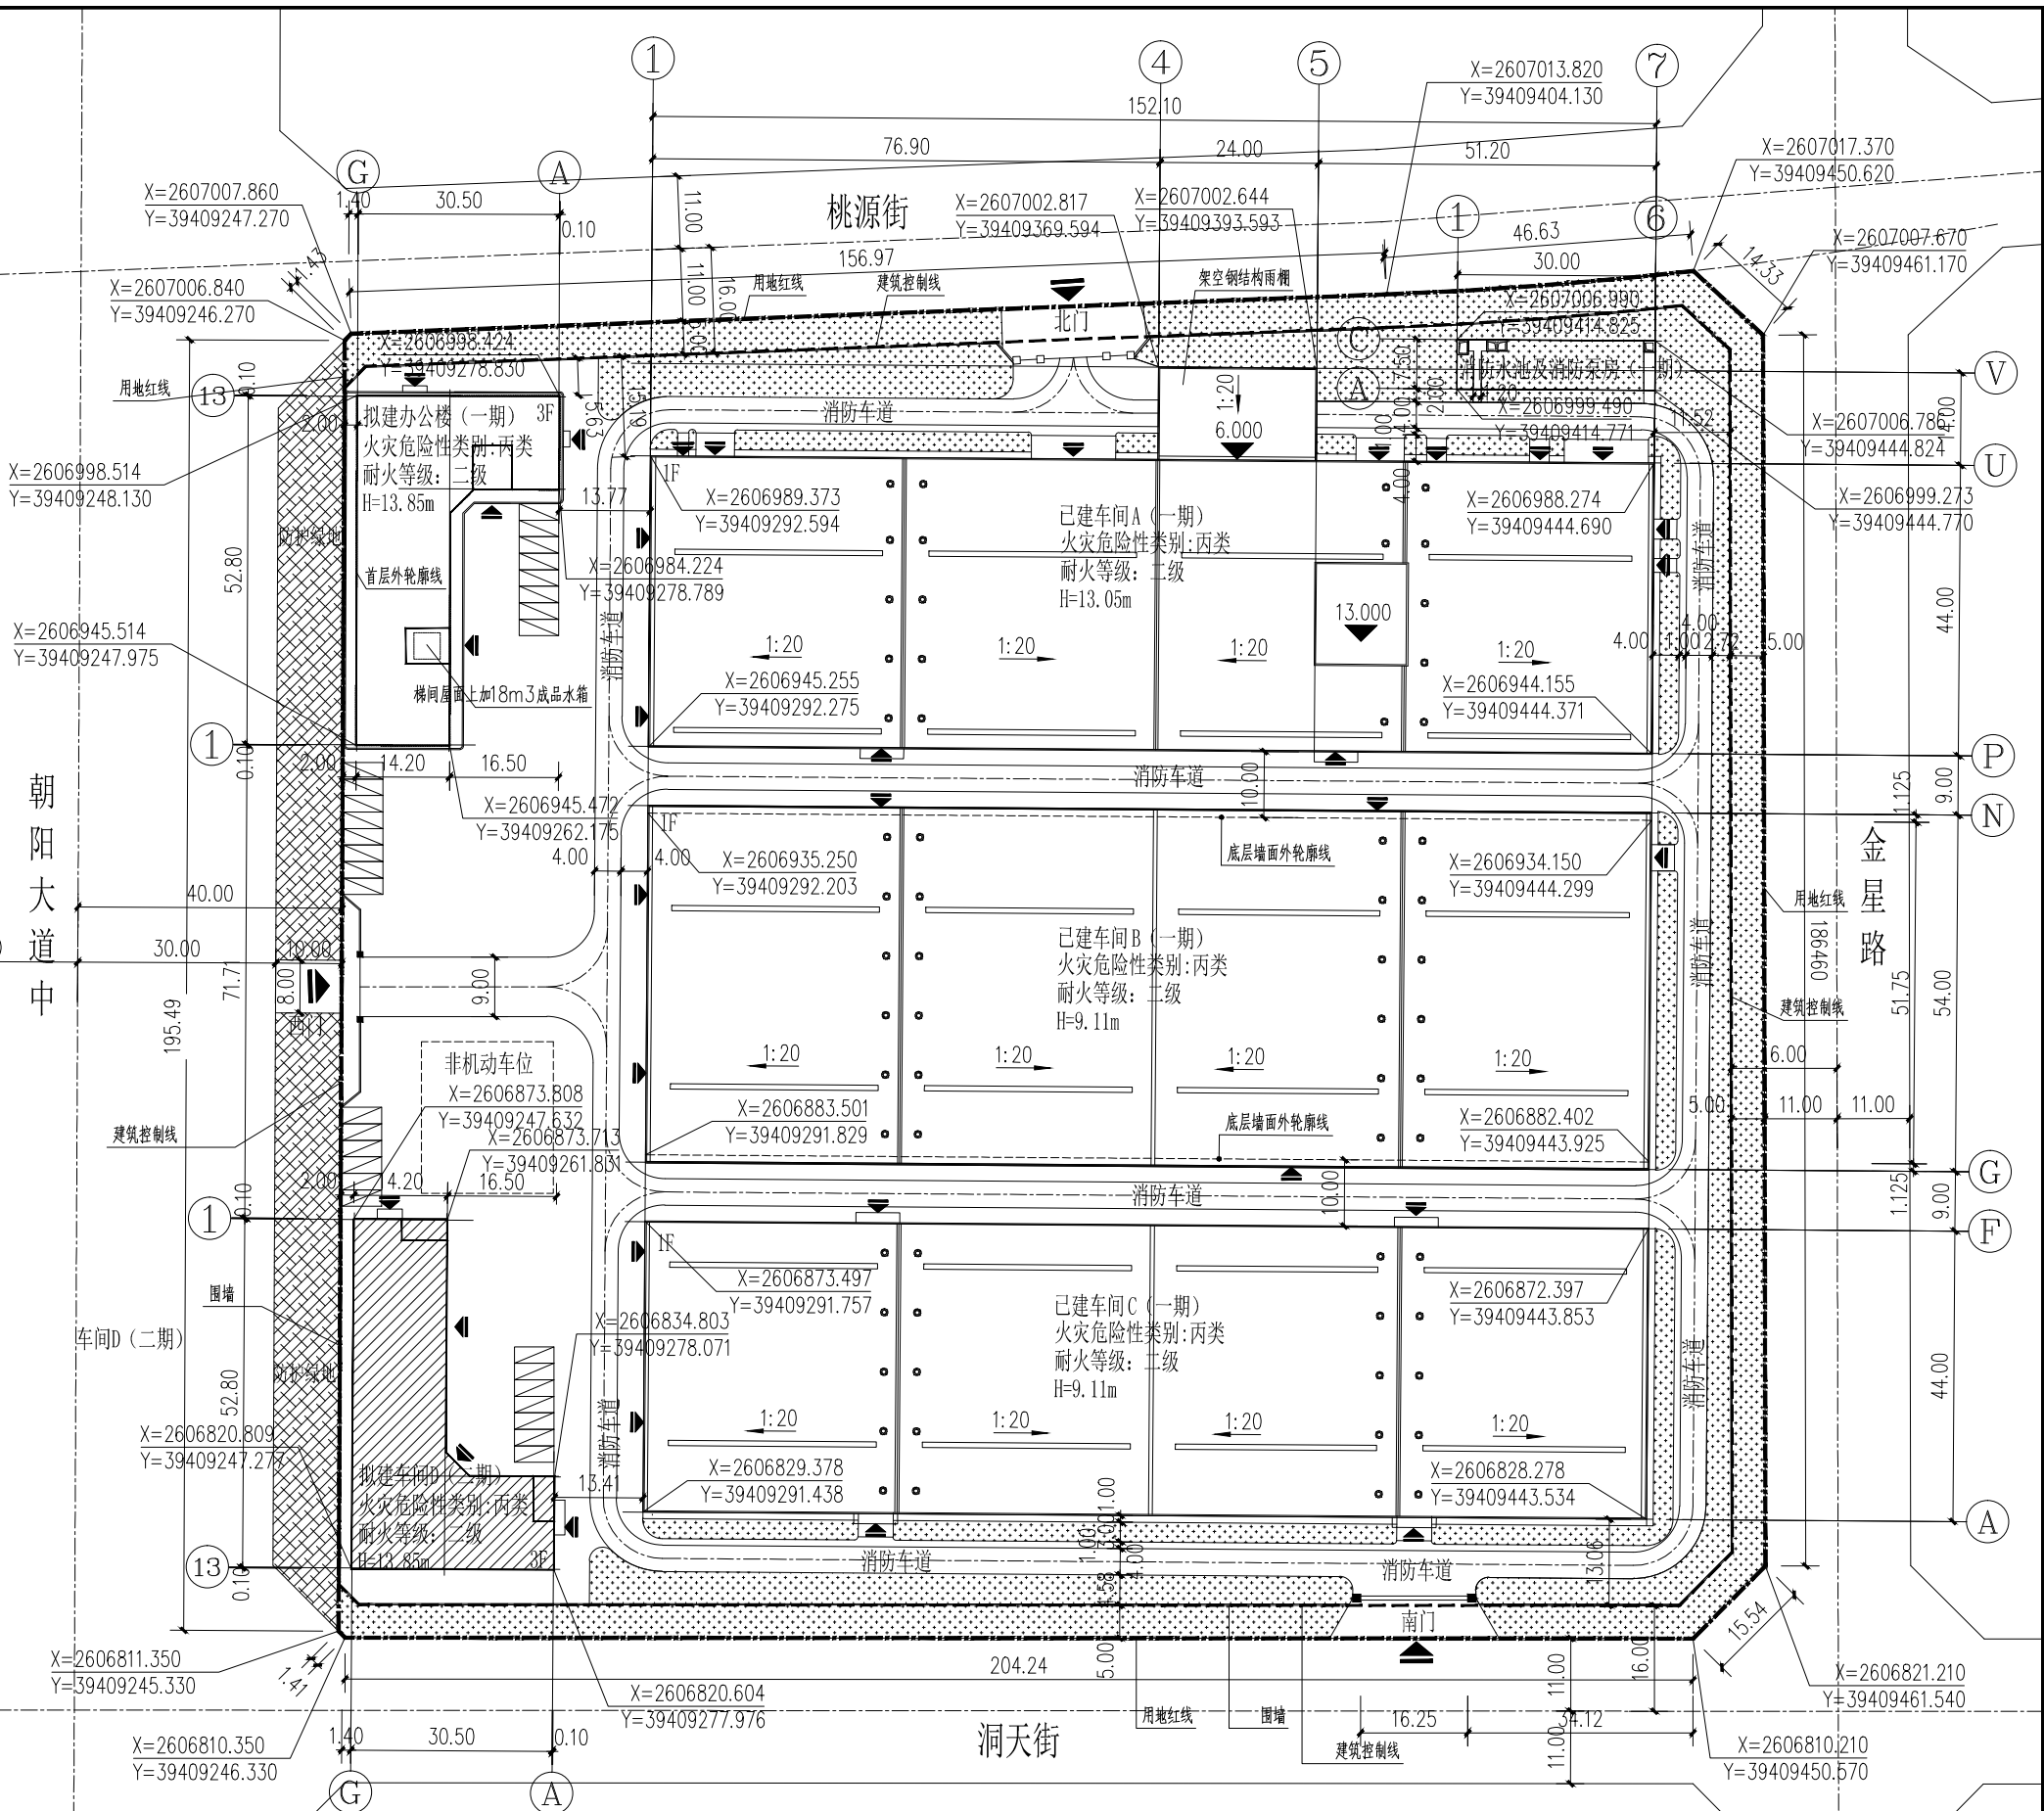

总平面布置图

说明:

1. 本图尺寸均以“米”为单位。
2. 本工程使用大地2000坐标系, 1985国家高程基准。
3. 厂区室外地坪为绝对标高45.10
 办公楼车间D室内标高 ± 0.000 相当于绝对标高45.55
 车间A、车间B、车间C室内标高 ± 0.000 相当于绝对标高45.15
 绿地标高 ± 0.000 相当于绝对标高45.10
4. 消防车道宽度均为4m, 转弯半径均为9m。
5. 车间B的①轴/⑥轴柱子均外包100厚加气混凝土砌块。
6. 车间A、车间B、车间C的屋面均使用0.526mm厚840型压型彩钢板。