


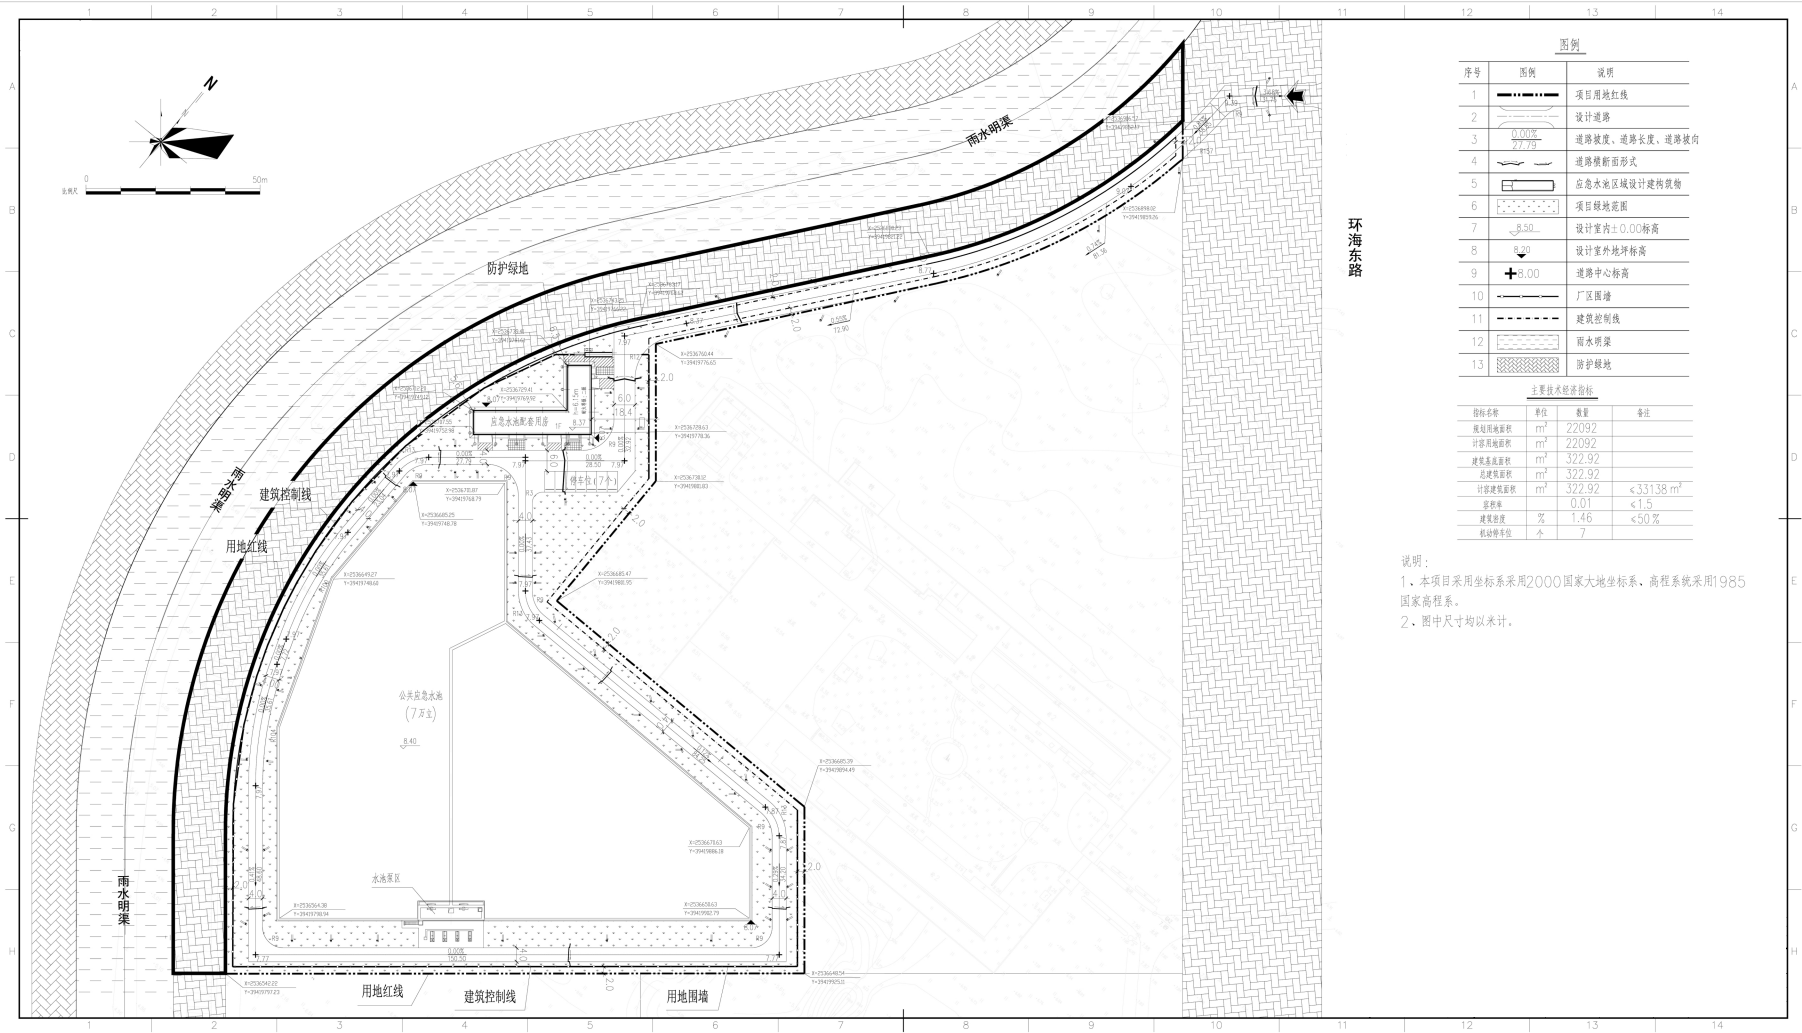

环海东路

图例

序号	图例	说明
1		项目用地红线
2		设计道路
3		道路坡度、道路长度、道路坡向
4		道路横断面形式
5		应急水地区域设计建筑线
6		项目用地范围
7		设计室内±0.00标高
8		设计室外地坪标高
9		道路中心标高
10		厂区围墙
11		建筑控制线
12		雨水明渠
13		防护绿地

主要技术指标表

指标名称	单位	数量	备注
规划用地面积	m ²	22092	
计算用地面积	m ²	22092	
建筑基底面积	m ²	322.92	
总建筑面积	m ²	322.92	<33138 m ²
容积率		0.01	<1.5
建筑密度	%	1.46	<50 %
机动车位	个	7	

说明:

- 1、本项目采用坐标系采用2000国家大地坐标系、高程系统采用1985国家高程系。
- 2、图中尺寸均以米计。