
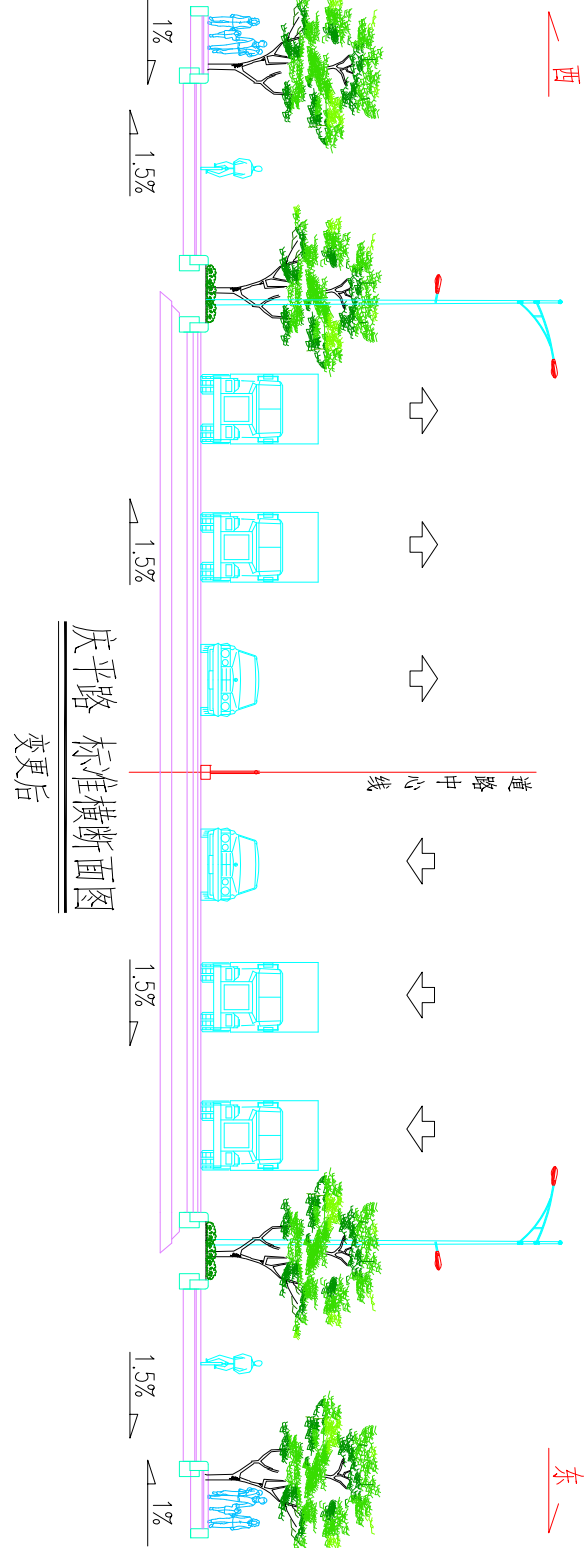
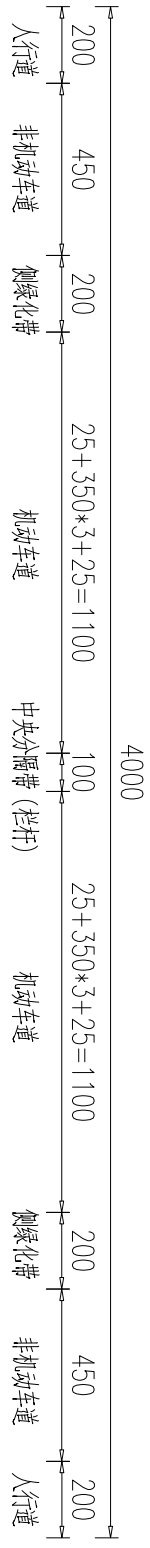
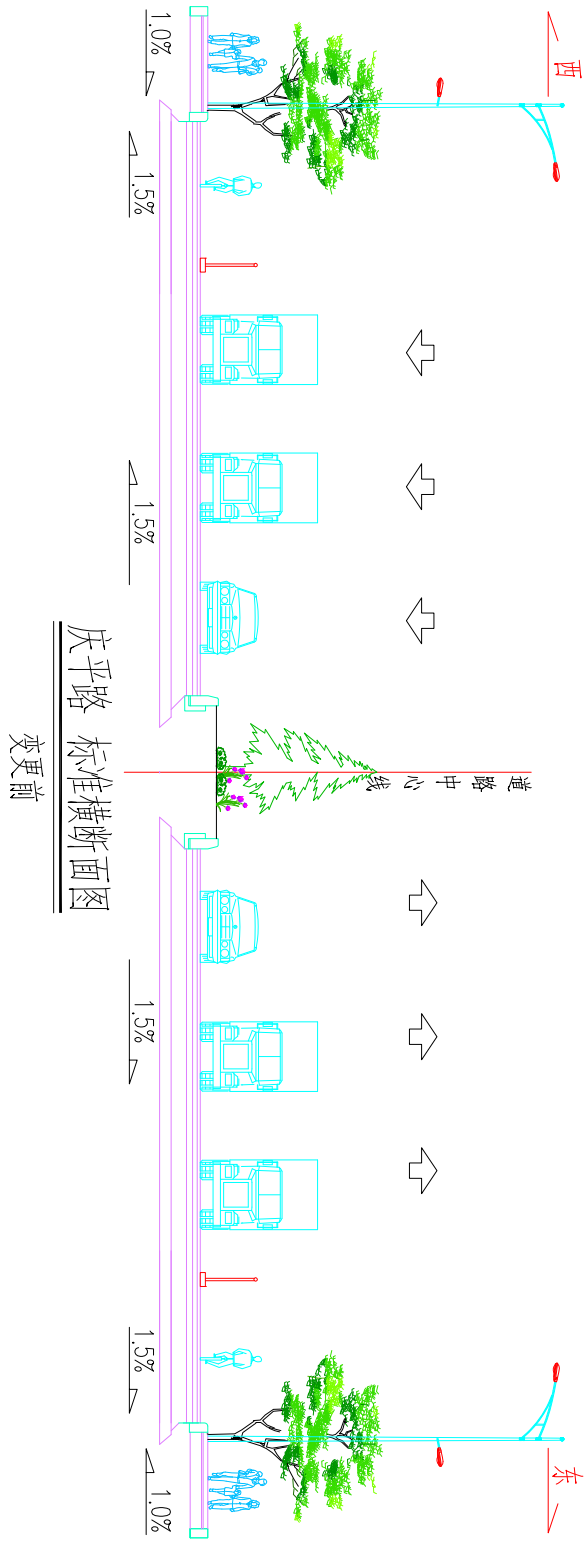


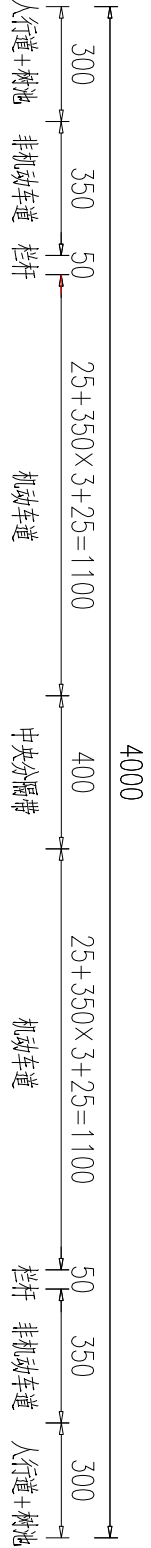

- 说明:
- 1、本图尺寸以厘米为单位, 比例为1:200。
 - 2、受横断面调整影响, 原平面图K1+520、K1+550位置掉头位调整至K1+480、K1+590, 原平面图K2+430左侧公交车站调整至K2+380左侧, 庆平路与相交道路的衔接, 如机动车道边线, 导流岛及绿化带边线等做相应调整。
 - 3、平面图根据变更后横断面调整。