


1、2号楼 三层局部平面图(修改前) 1:100

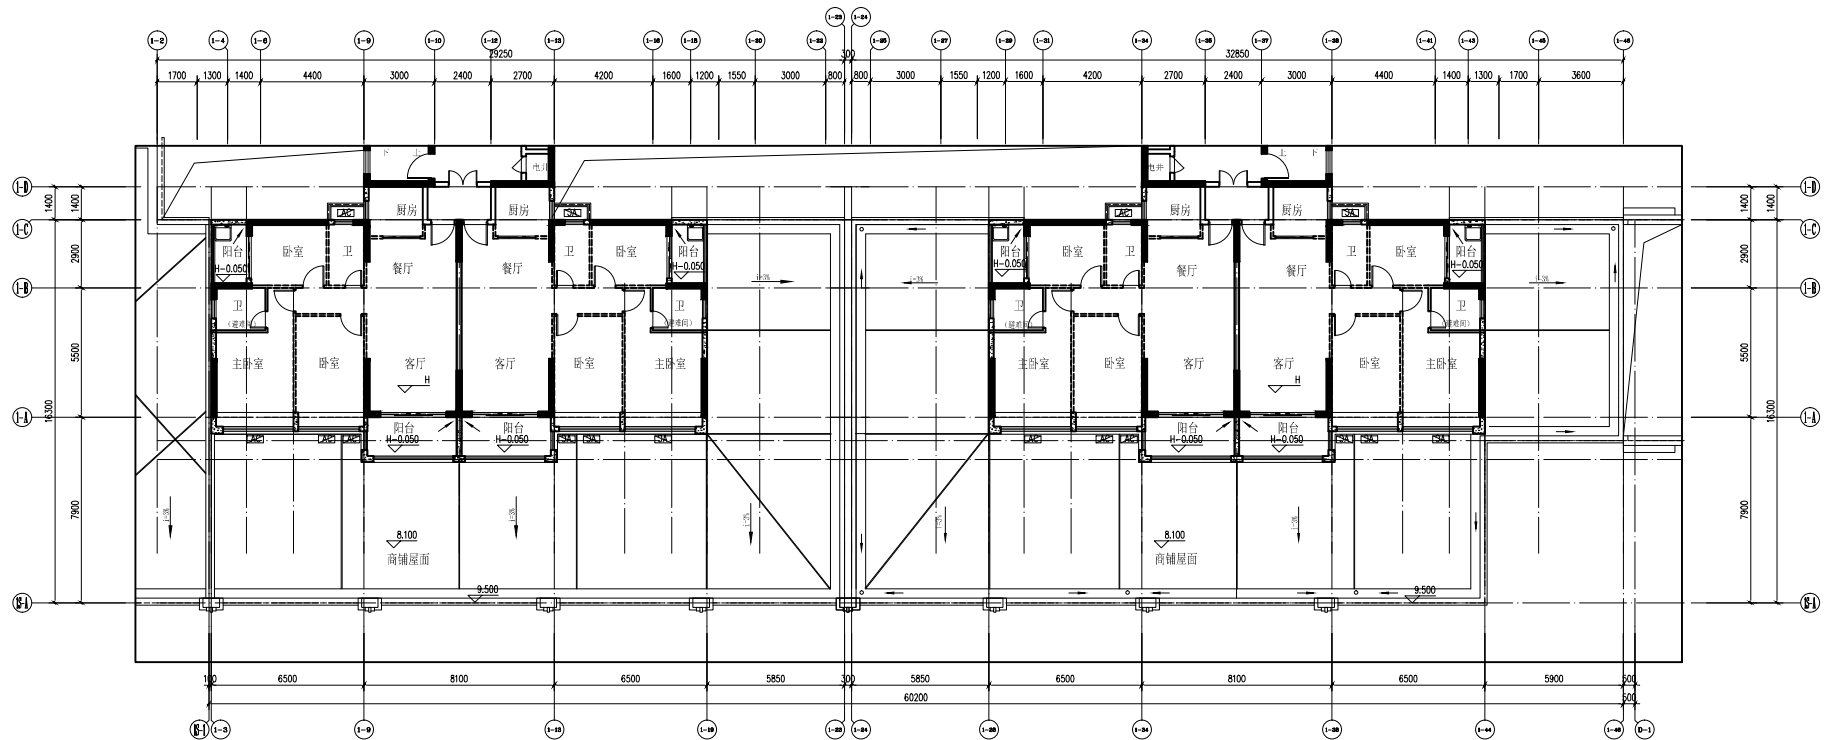

1、2号楼 三层局部平面图(修改后) 1:100



甲级证书编号
A113007169

中盛弘宇建设科技有限公司

Zhongsheng Hongyu Construction Technology Co., Ltd.

合作单位名称

CO-OPERATED WITH

REVISION

NO. DESCRIPTION DATE

审核人 审核人

审核人 审核人

