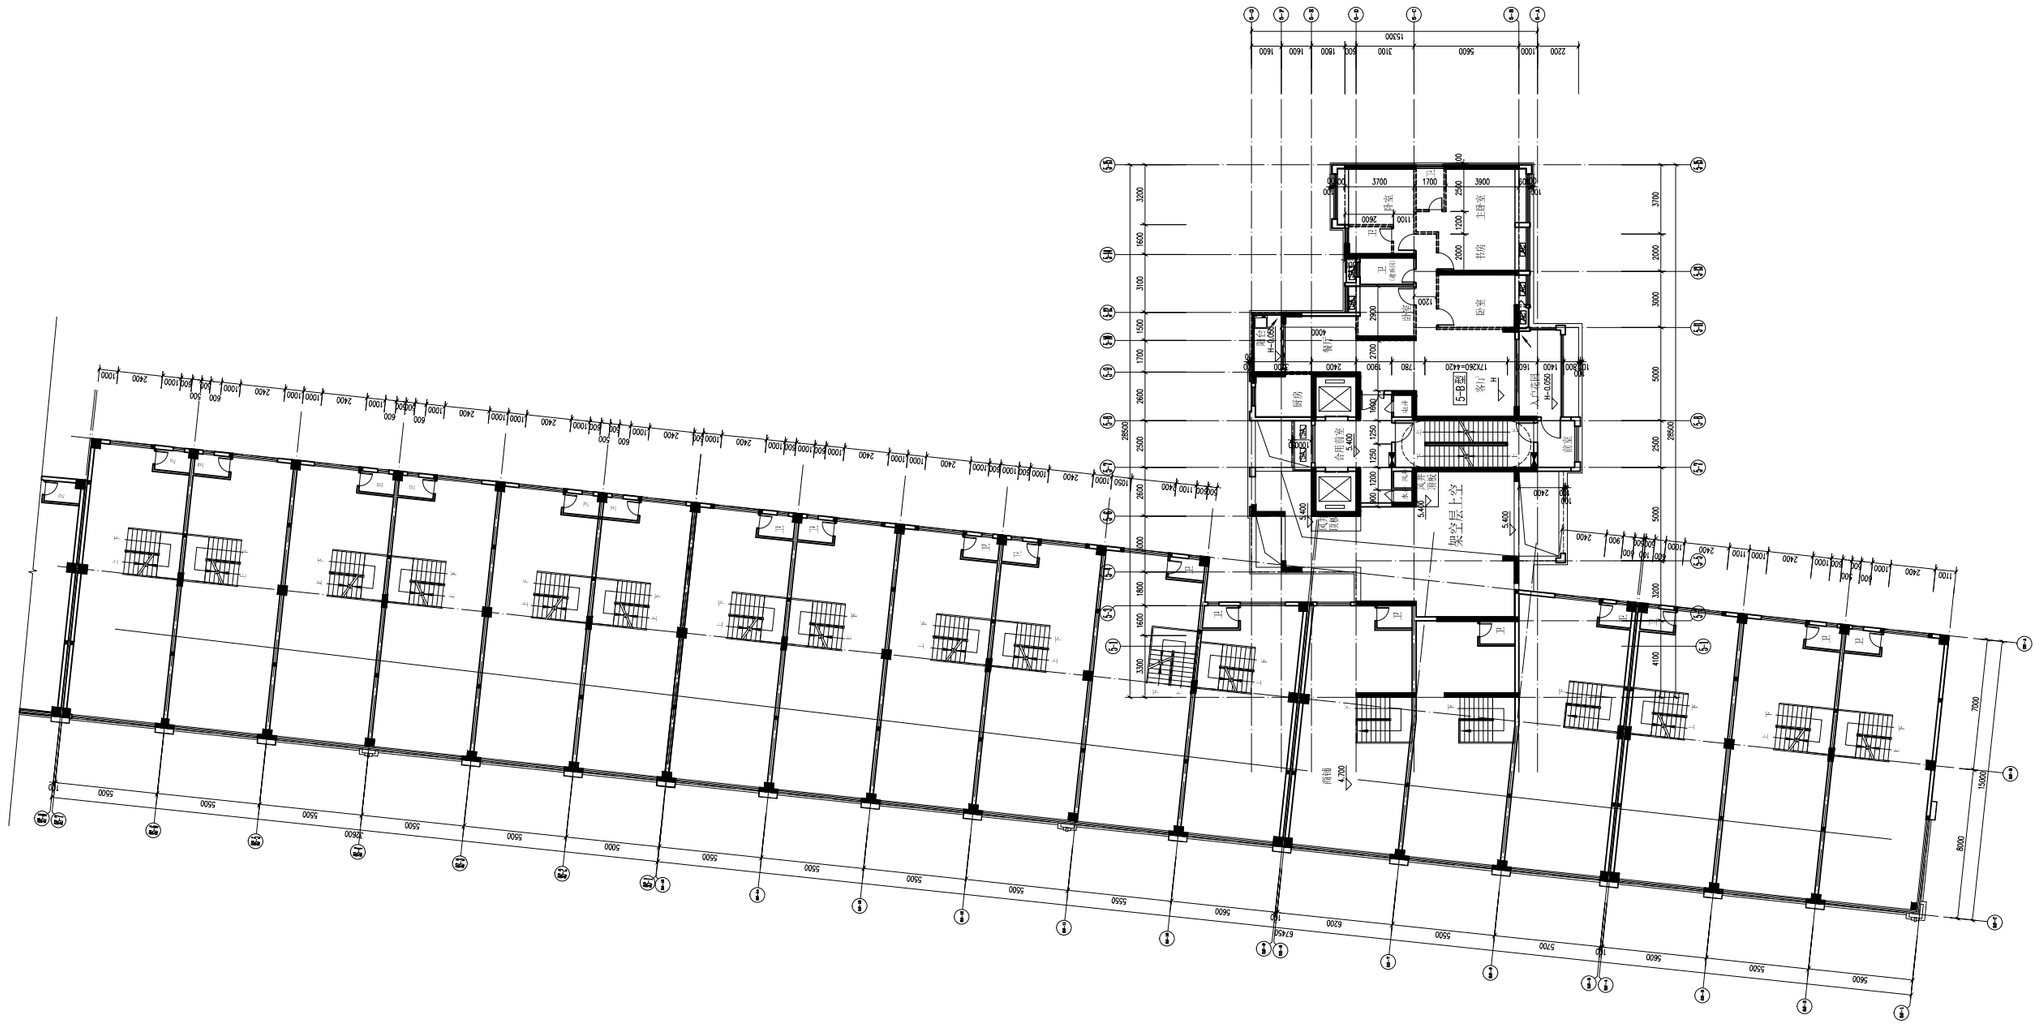

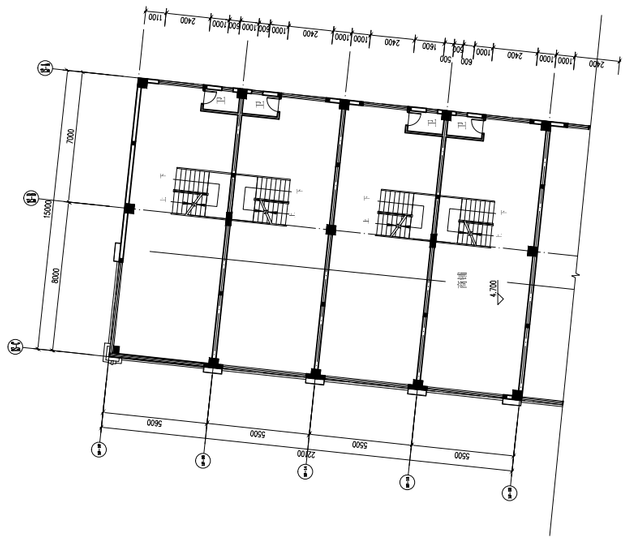

1、2、5、9号楼商铺二层局部平面图(修改后) 1:150

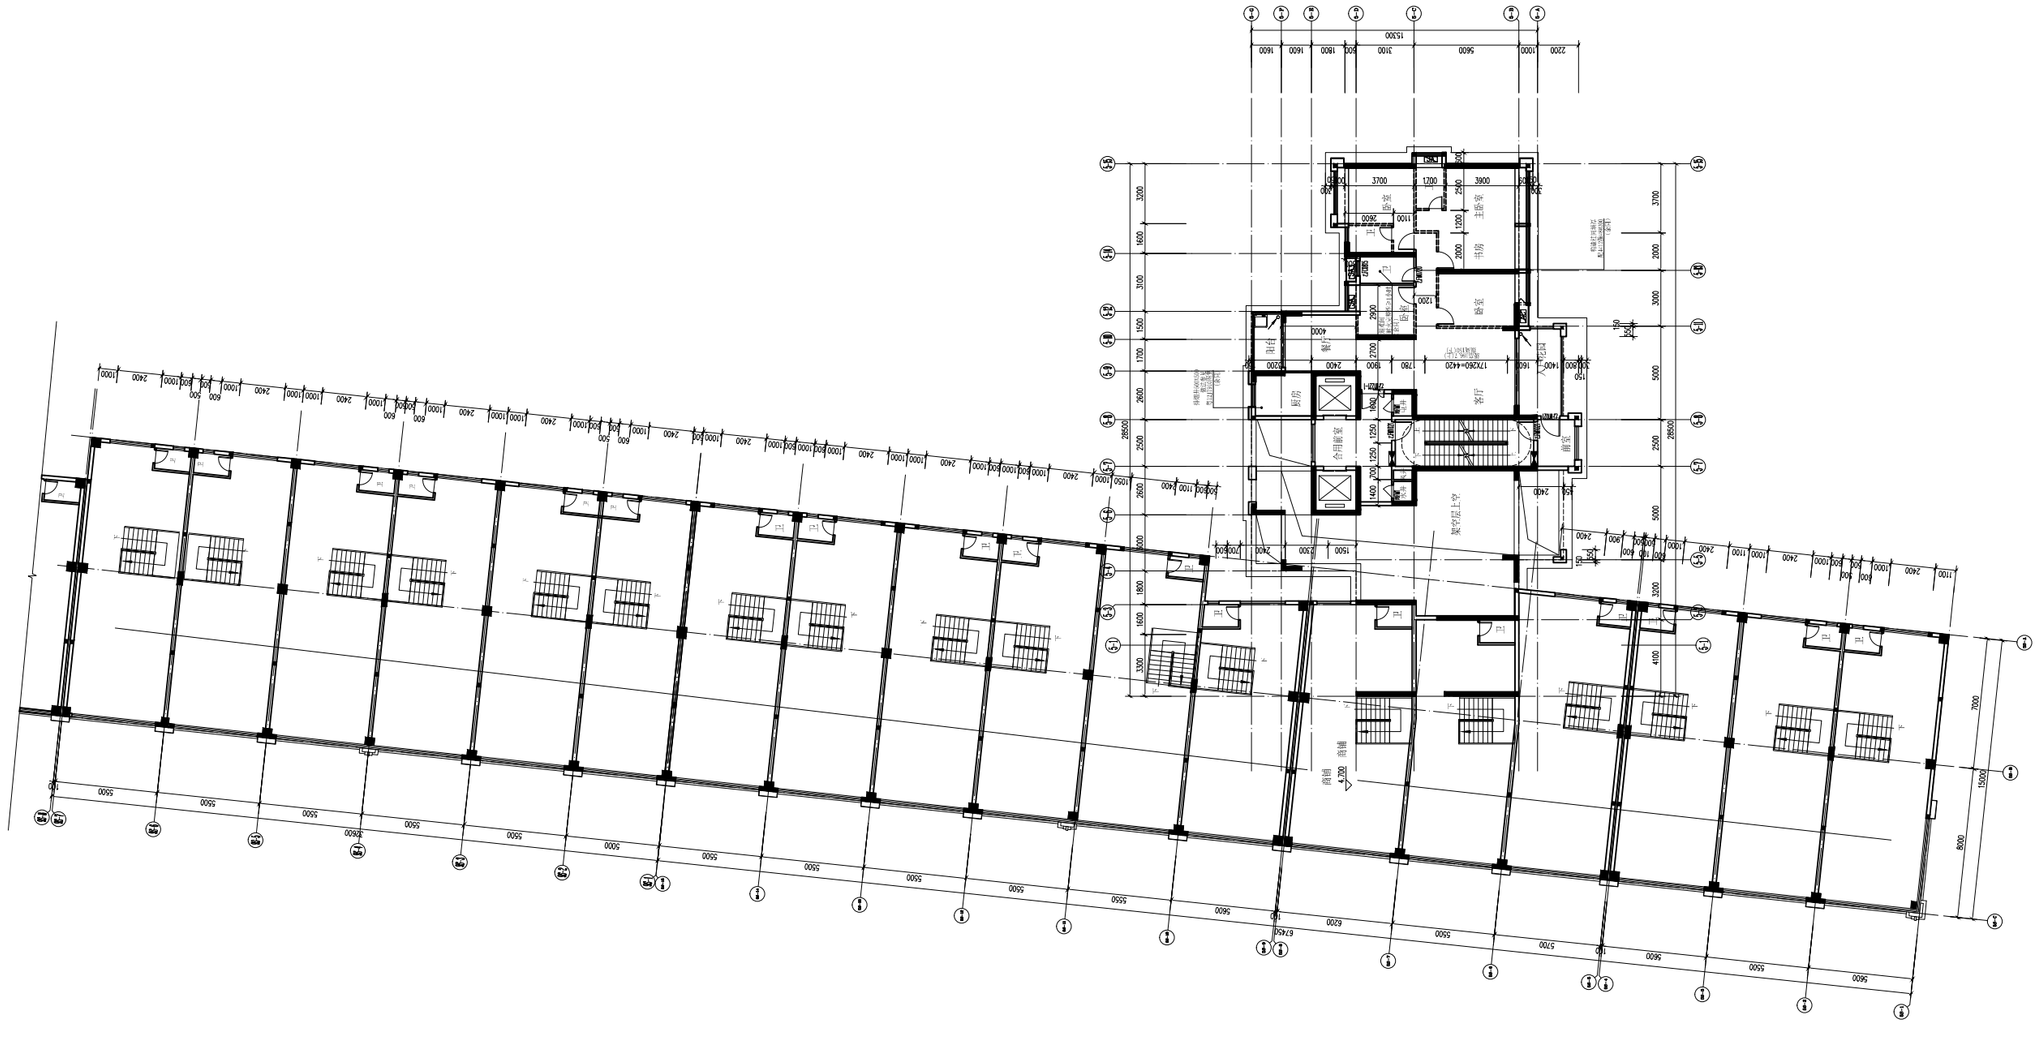

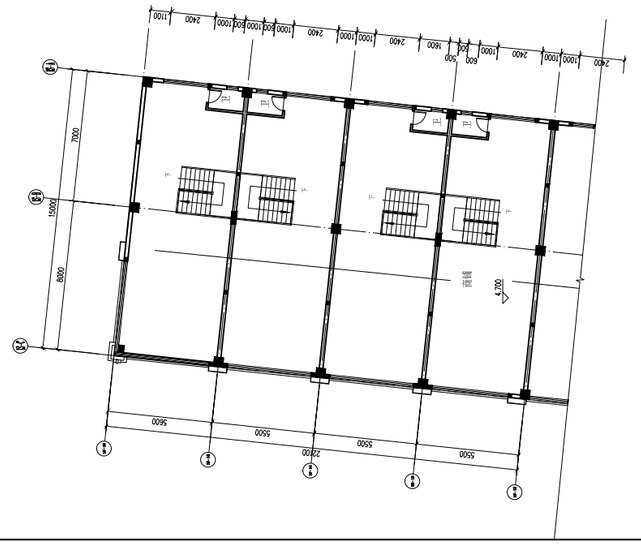

1、2、5、9号楼商铺二层局部平面图(修改前) 1:150

甲级证书编号
A113007169

中盛弘宇建设科技有限公司

Zhongsheng Hongyu Construction Technology . Ltd.

合作设计单位 CO-OPERATED WITH	

修改 REVISE

序号 NO.	说明 DESCRIPTION	日期 DATE

审 定 人	吴志荣	
审 核 人	徐锐	
项目负责人	吴志荣	
专业负责人	吴志荣	
校 对 人	黄俊辰	
设 计 人	夏英	
绘 图 人	夏英	

建设单位 CLIENT	铜陵市裕楠实业有限公司
项目名称 PROJECT	裕楠华庭
子项 SUB-PRO.	
图名 DRAWING TITLE	1、2、5、9号楼商铺二层局部平面图(修改前) 1、2、5、9号楼商铺二层局部平面图(修改后)
工程编号 JOB NO.	
阶段 STATUS 方案图	专业 DISCIPLINE 建 筑
比例 SCALE	图纸、图号 方案-00
日期 DATE 2023.07	DRAWING NO.