



修改前

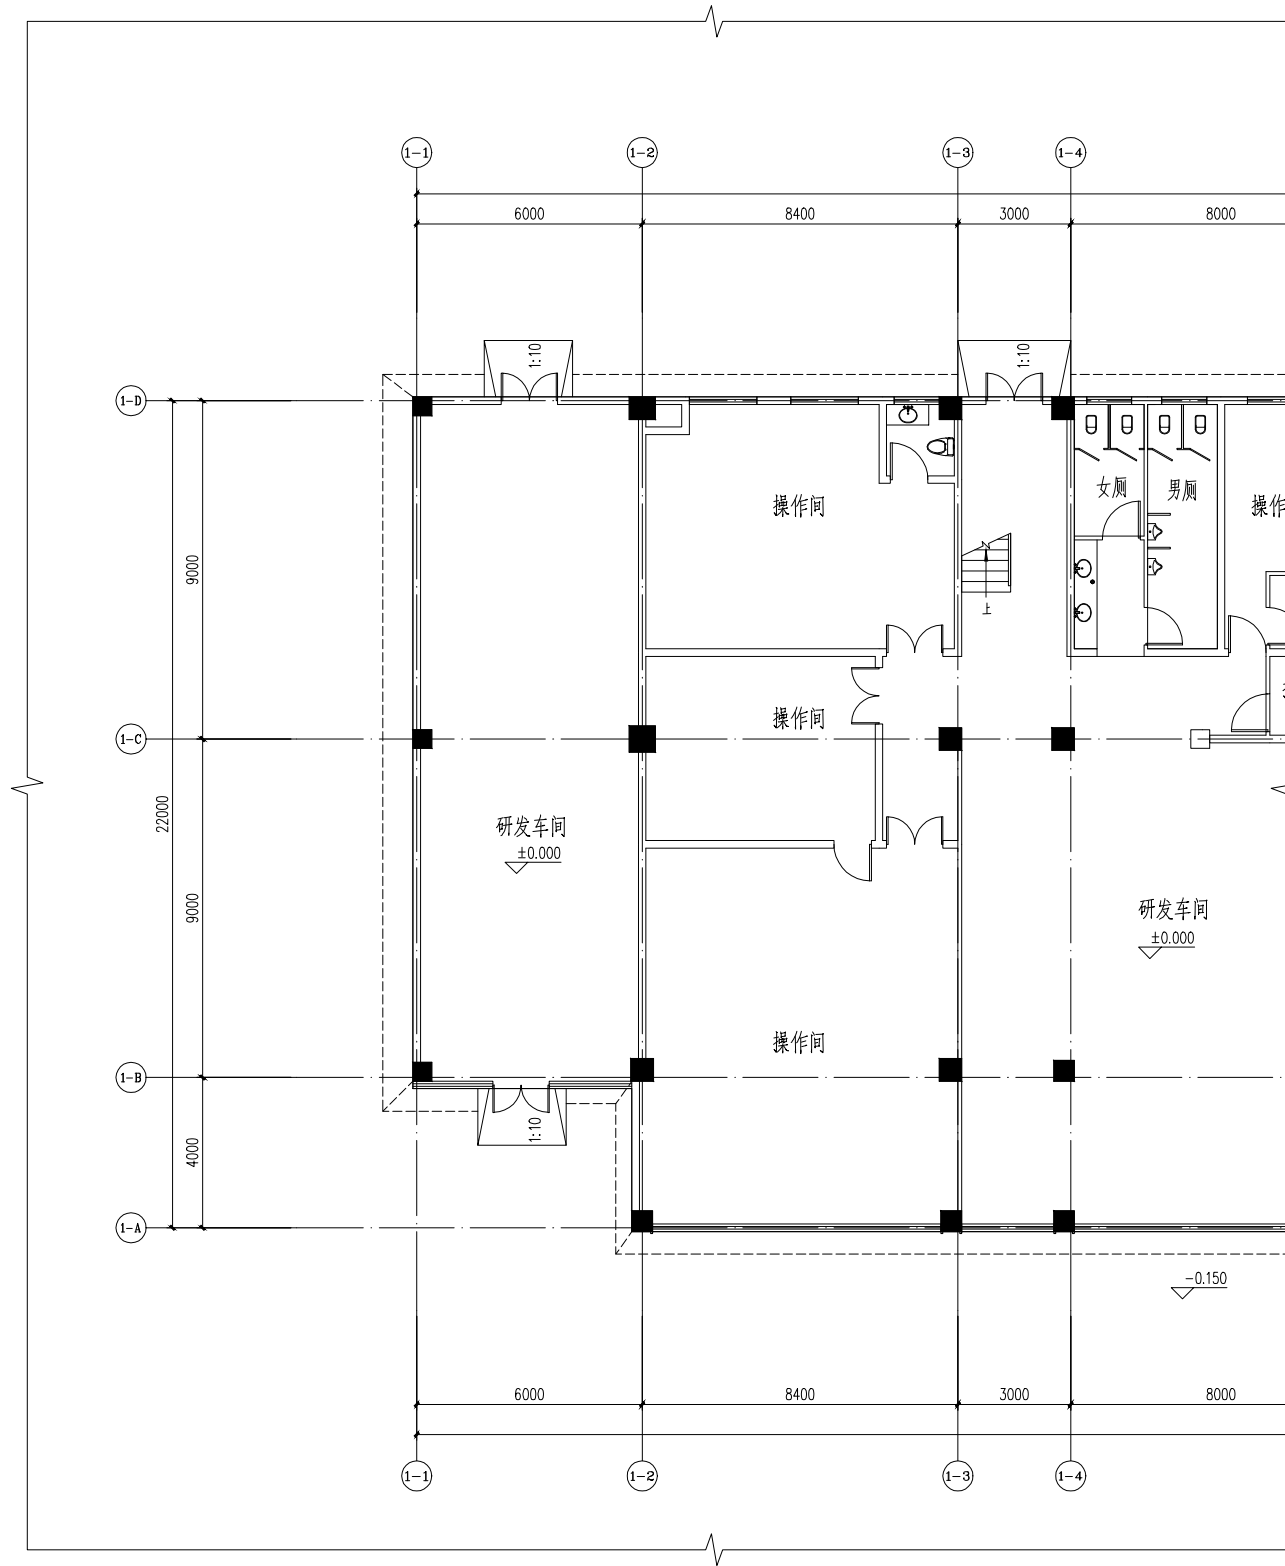


1-1#楼一层平面图 1:100

修改后

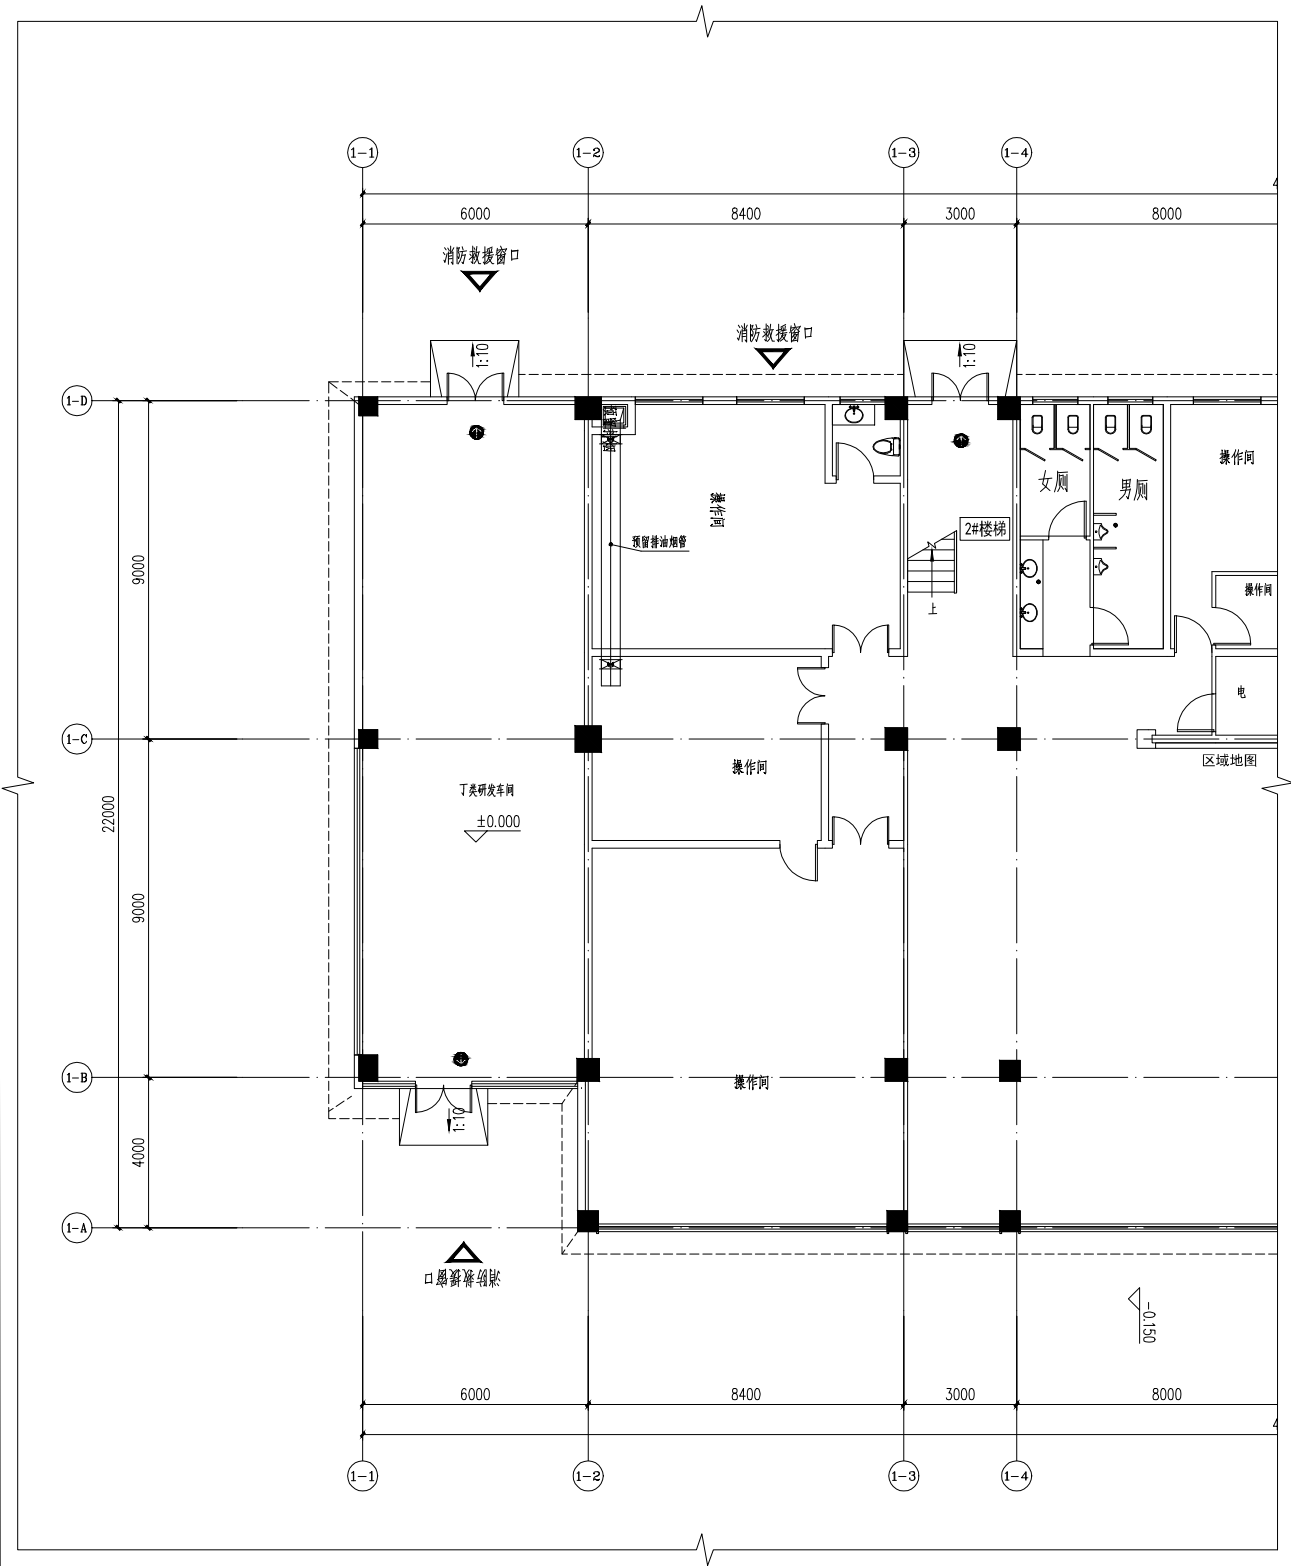


1-1#楼一层平面图 1:100


修改前

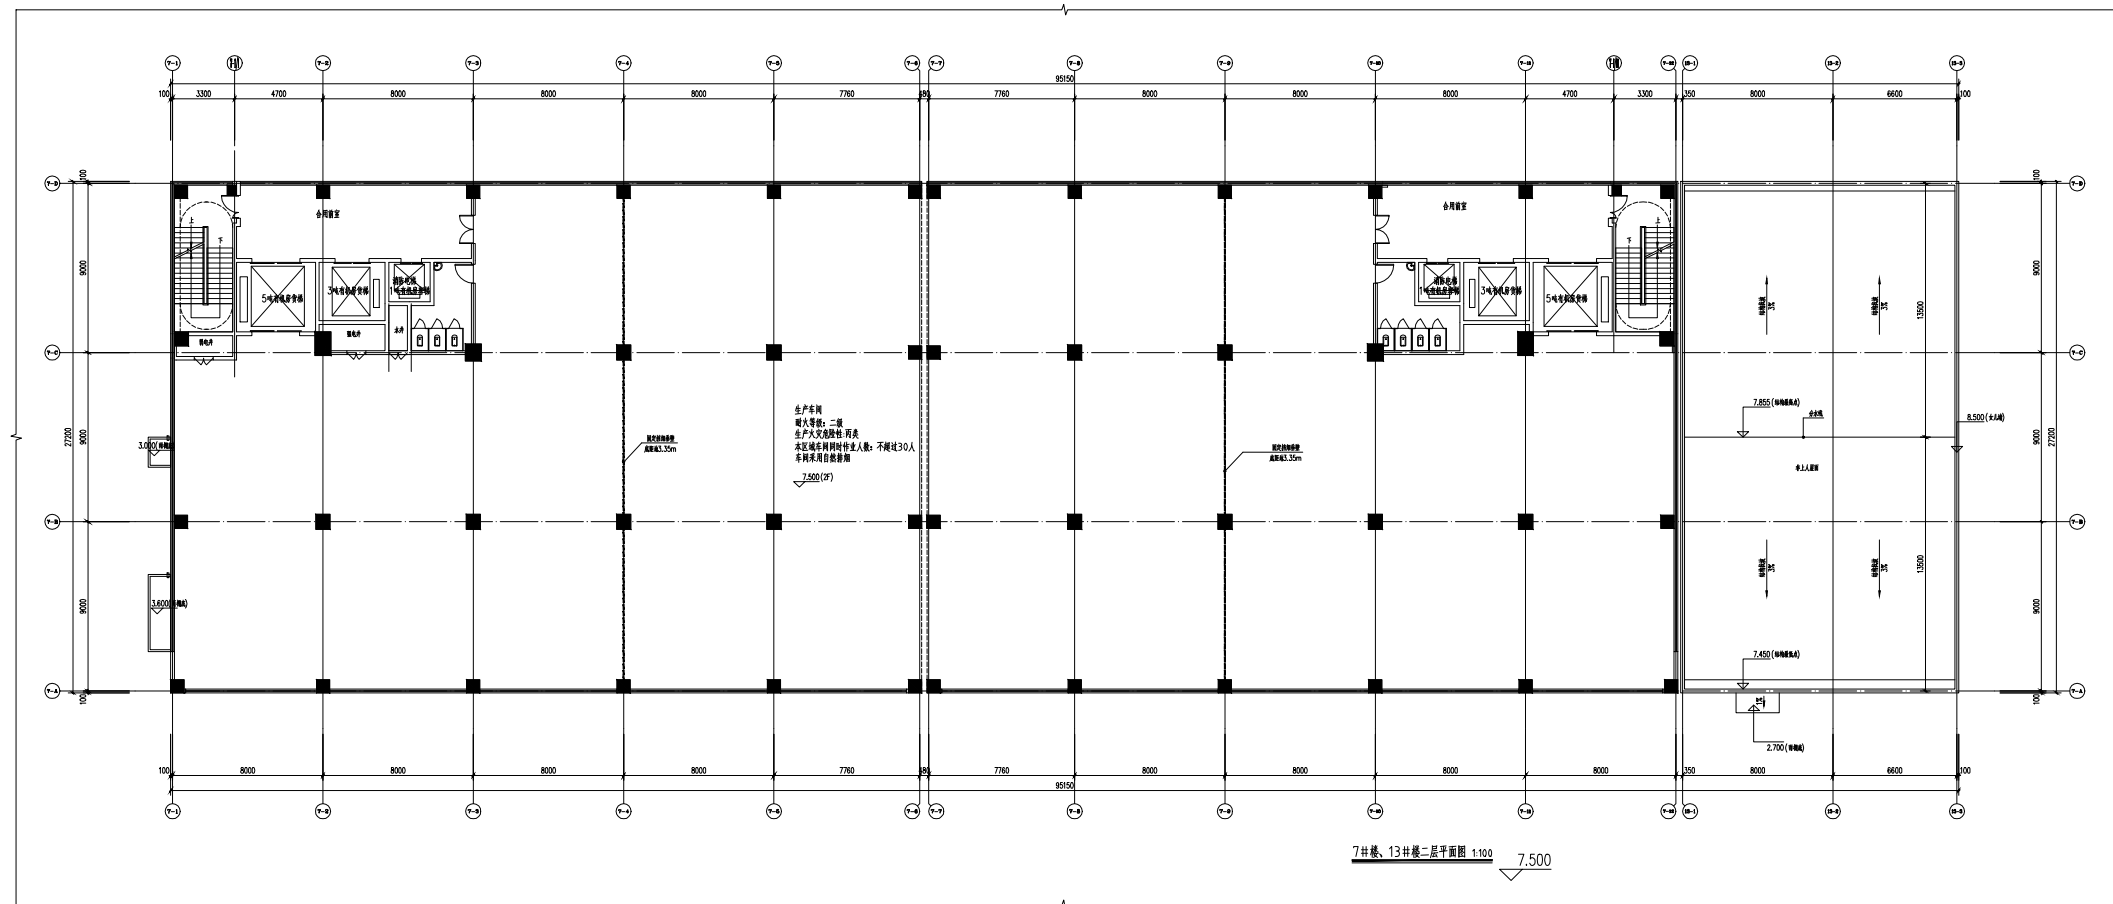


修改后

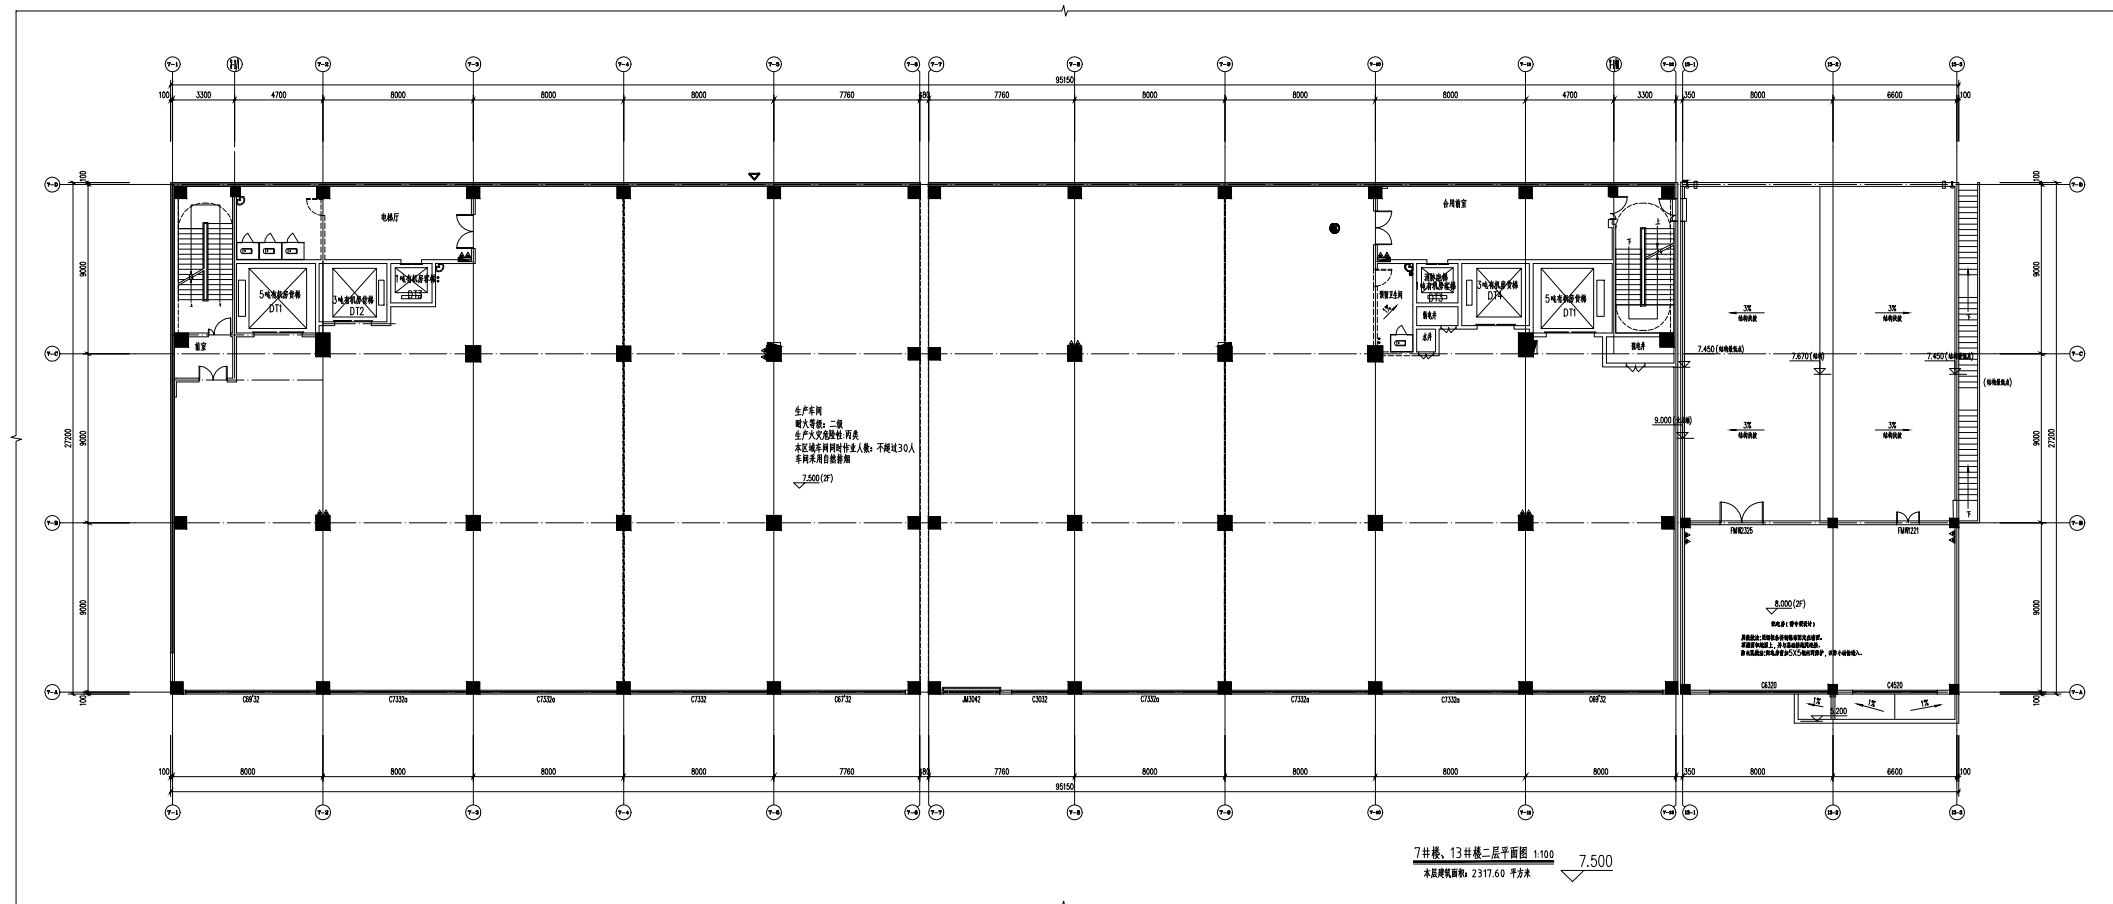


修改前

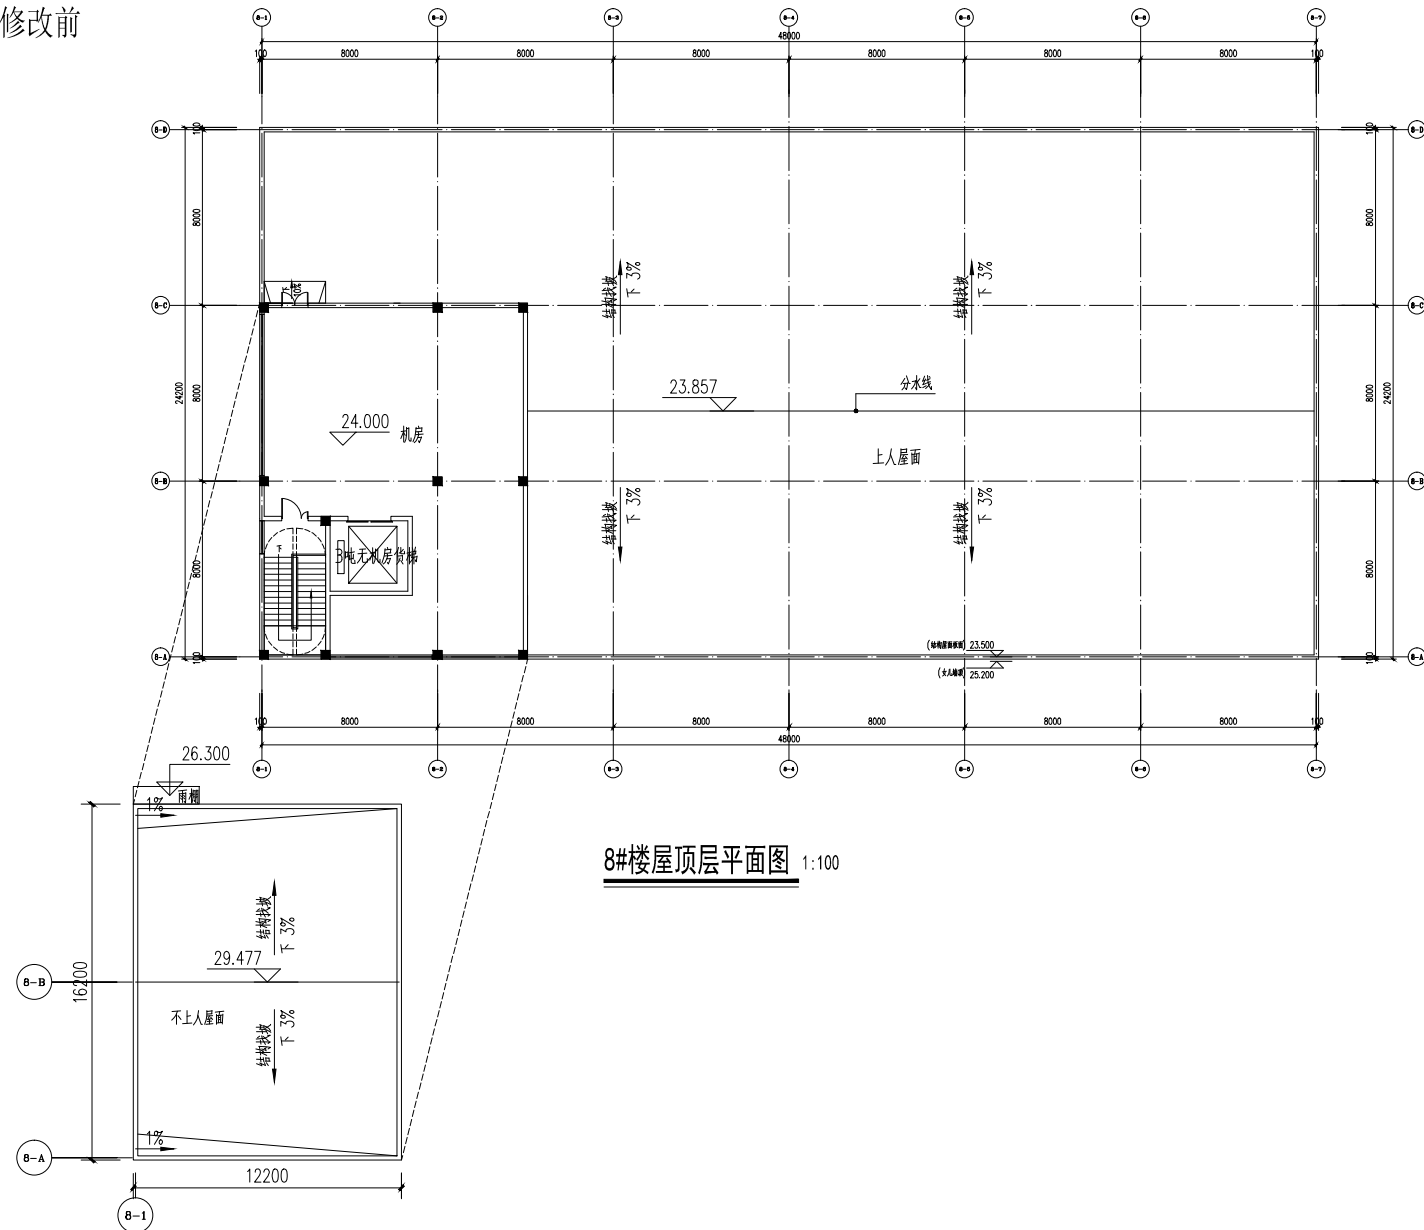


修改后

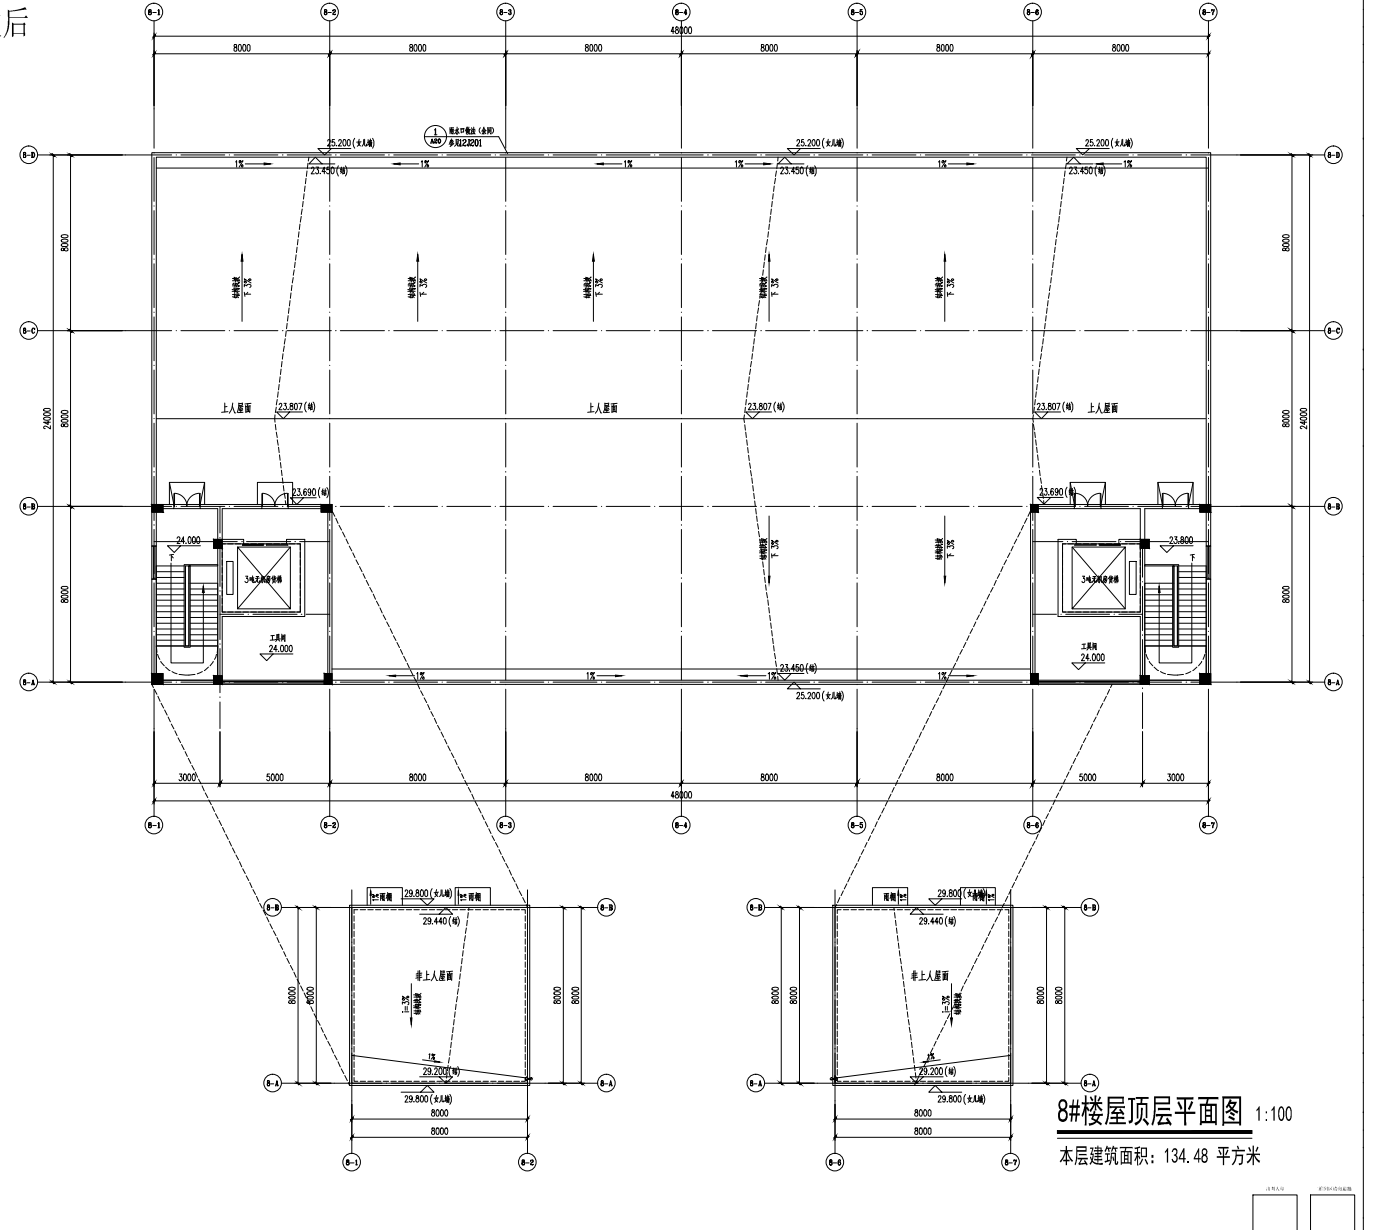


修改前

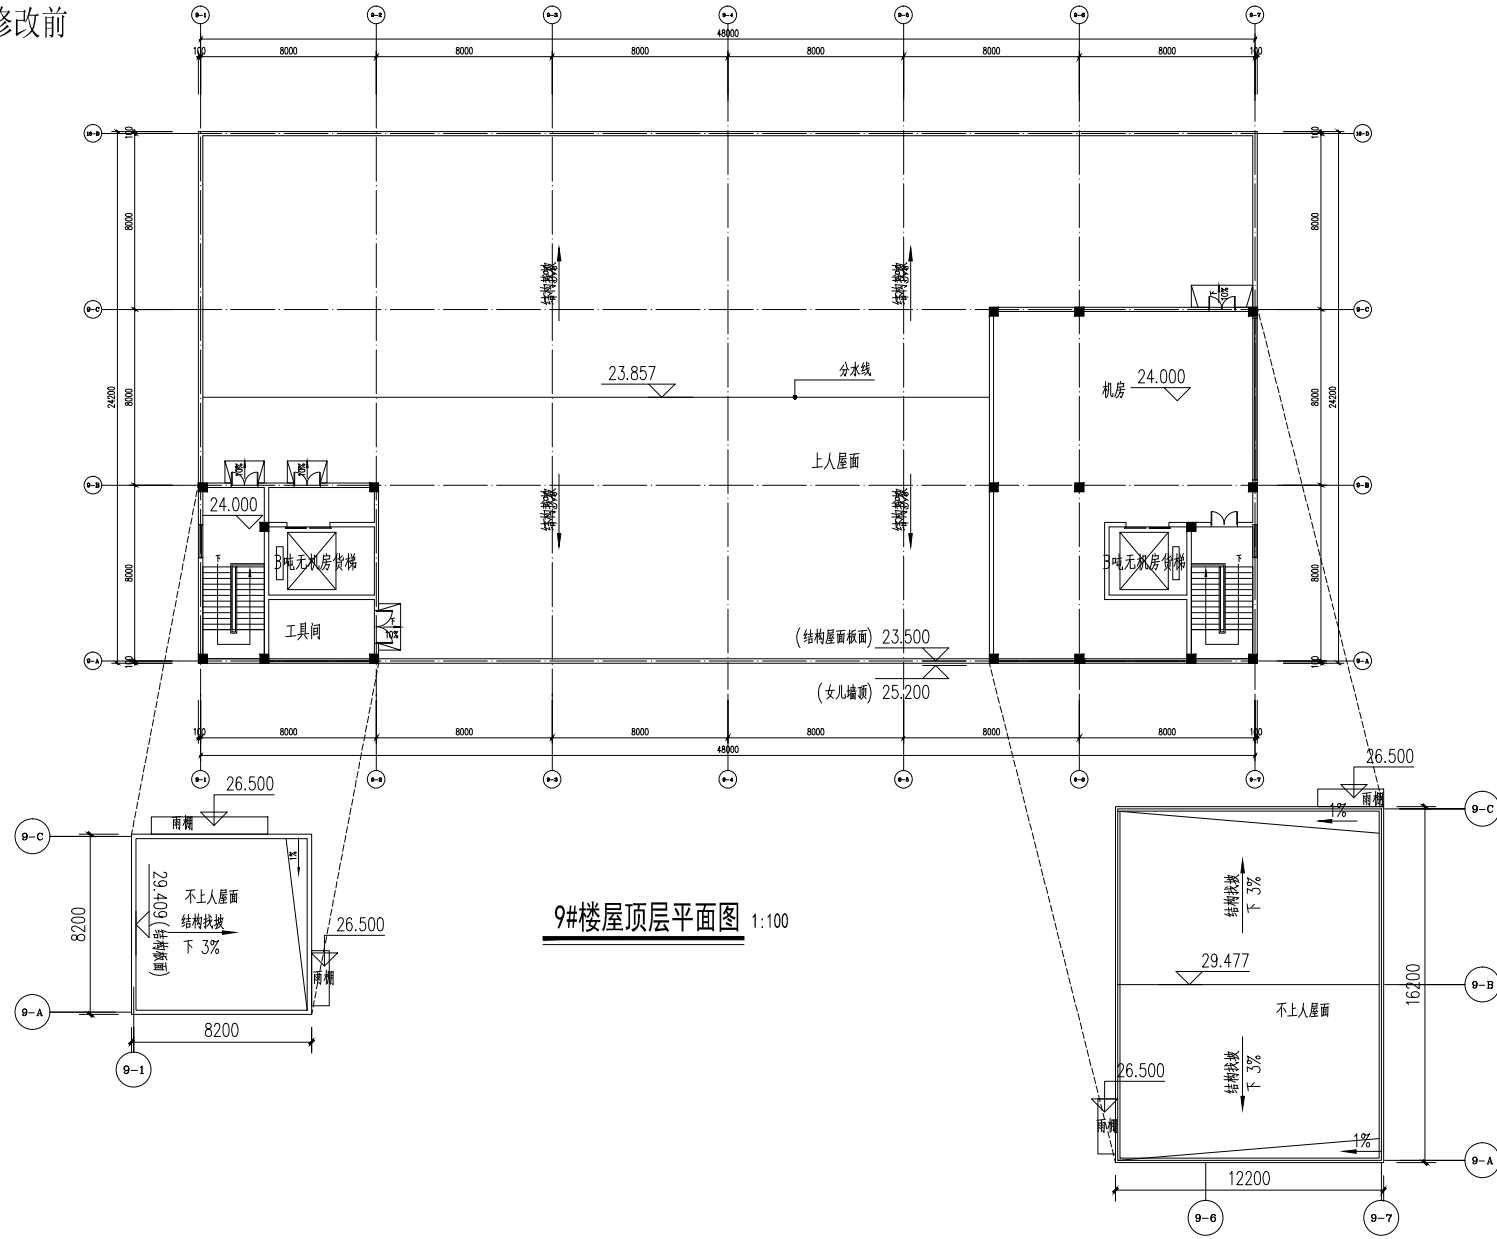


修改后

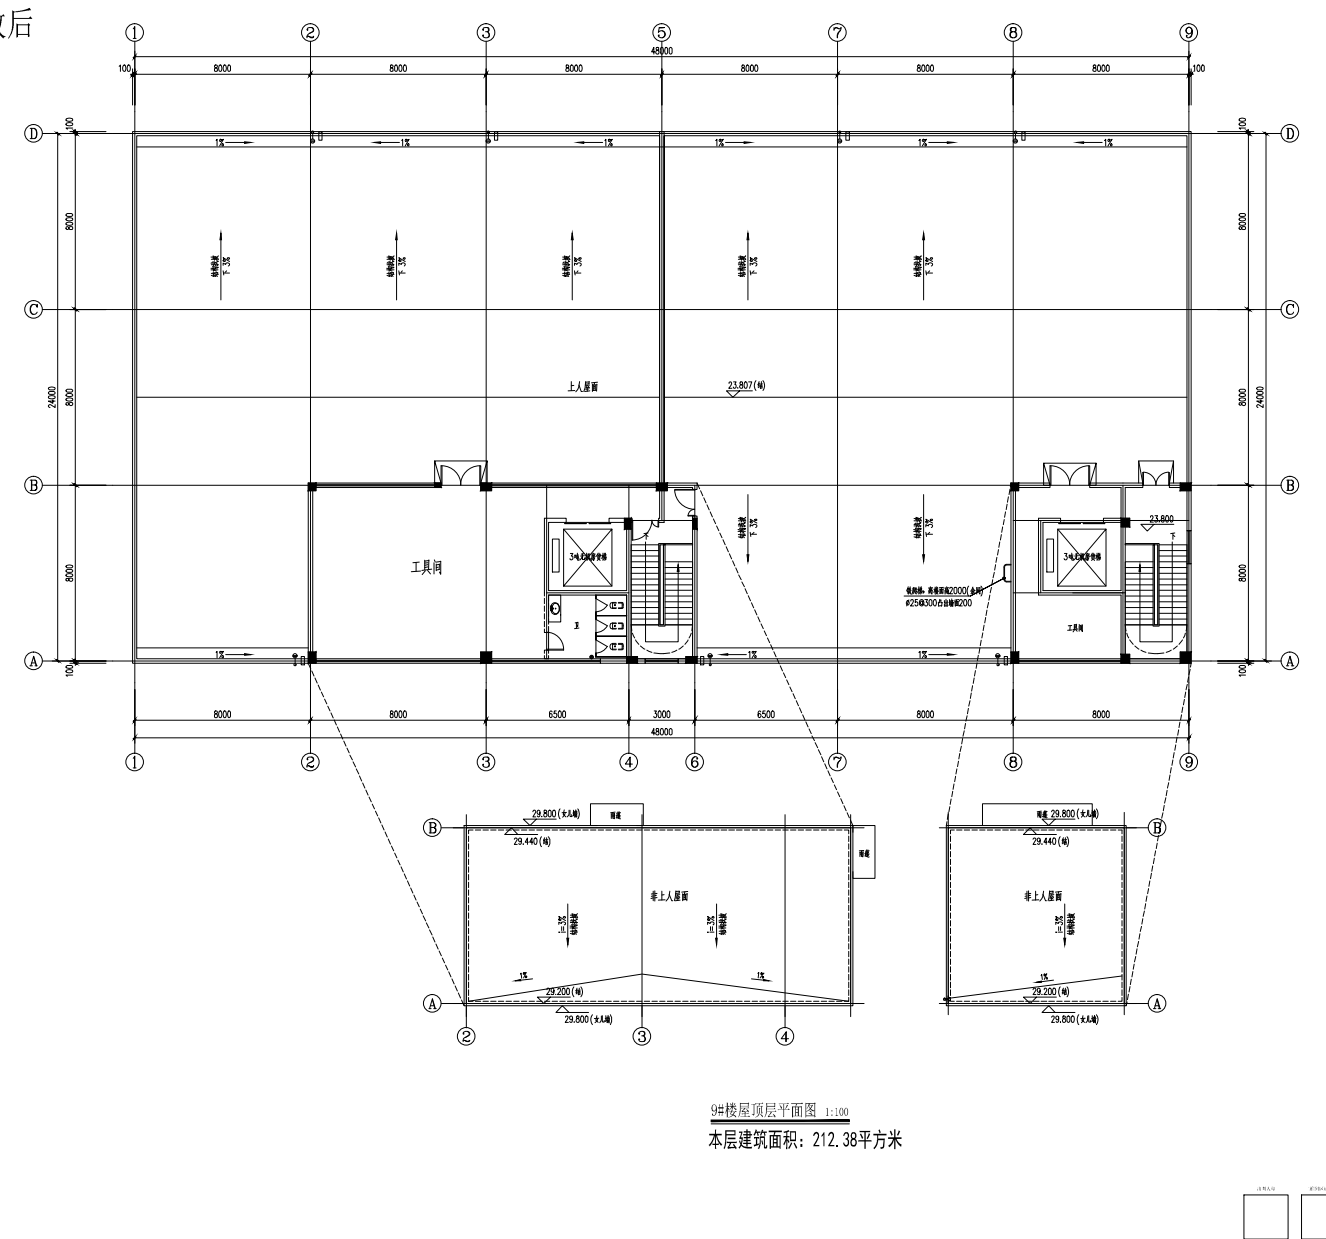


修改前

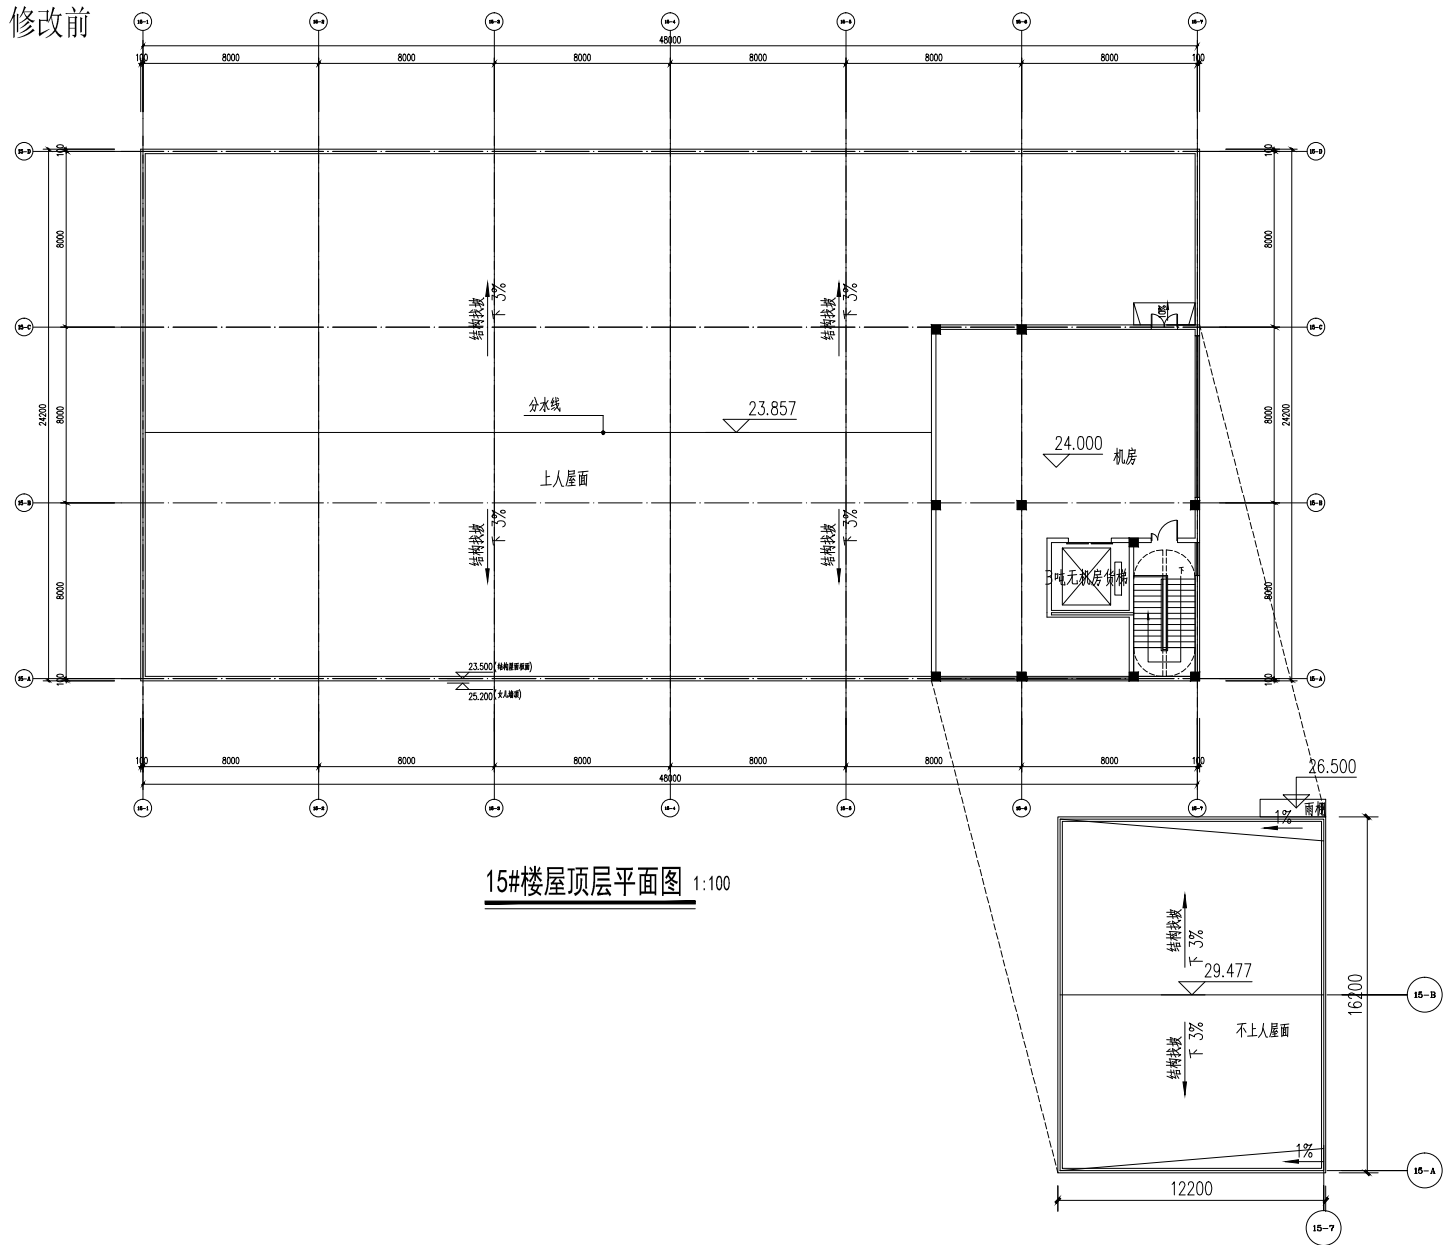


修改后

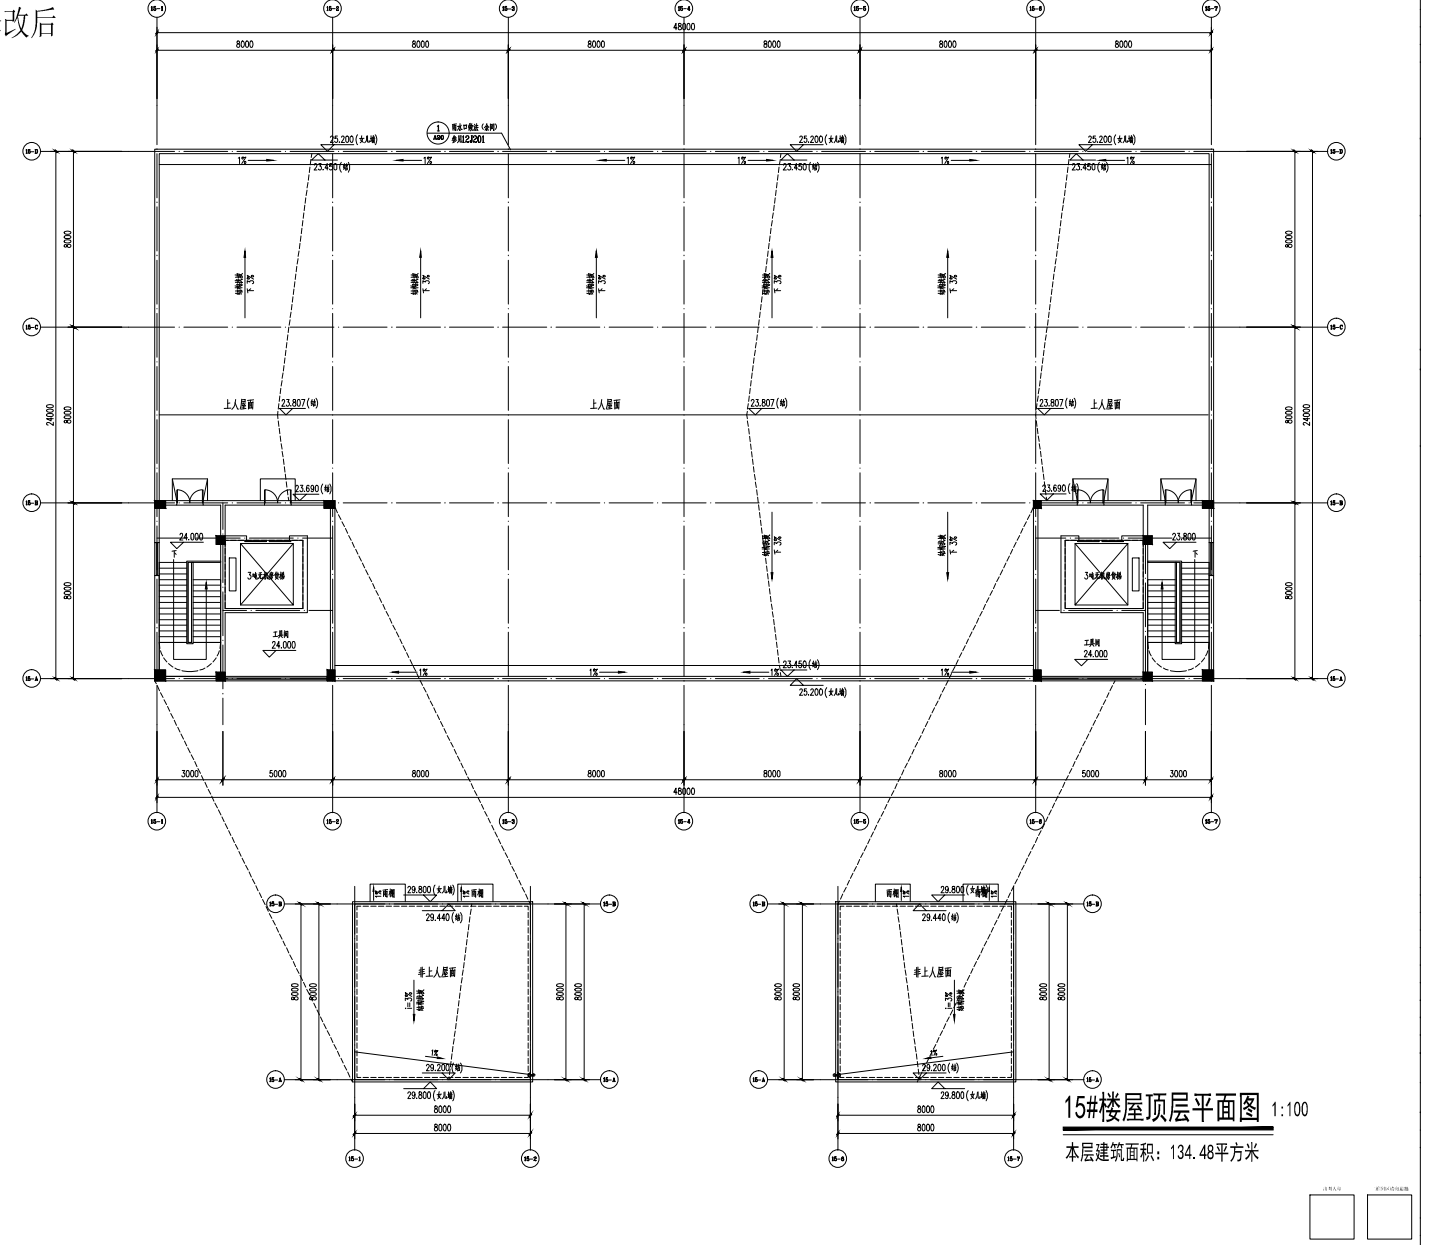


修改前

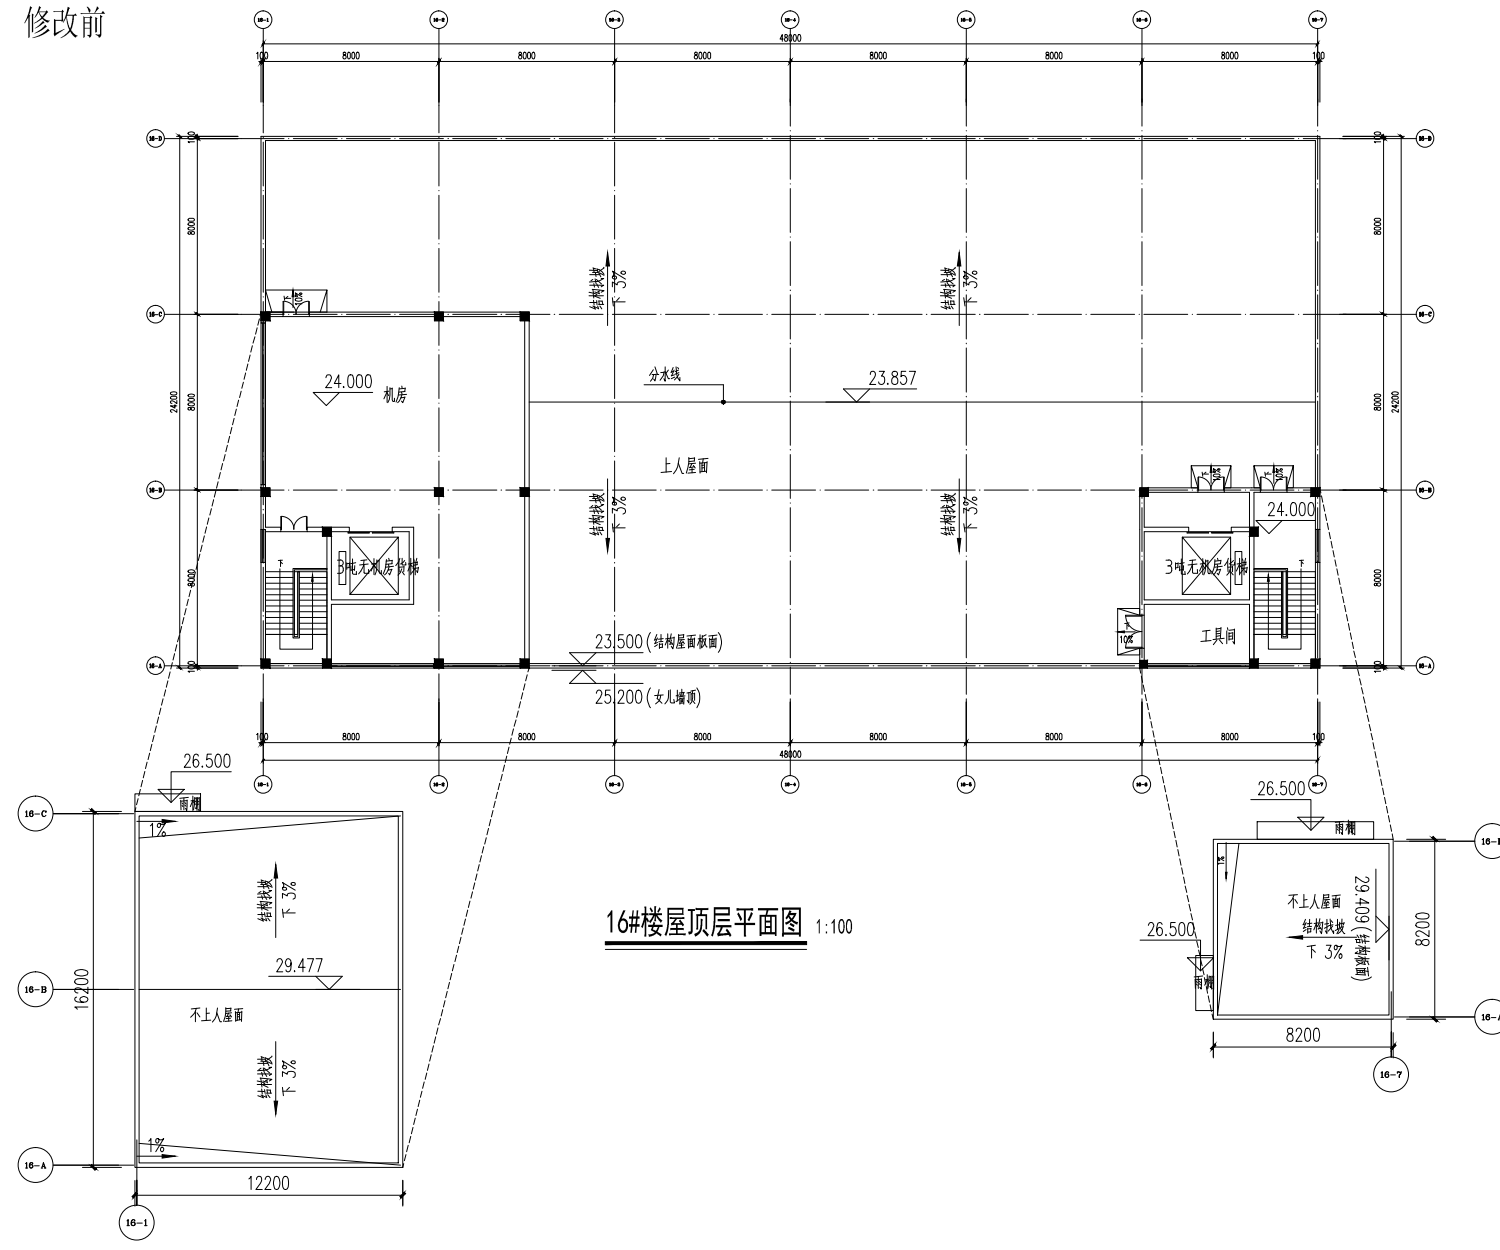

修改后

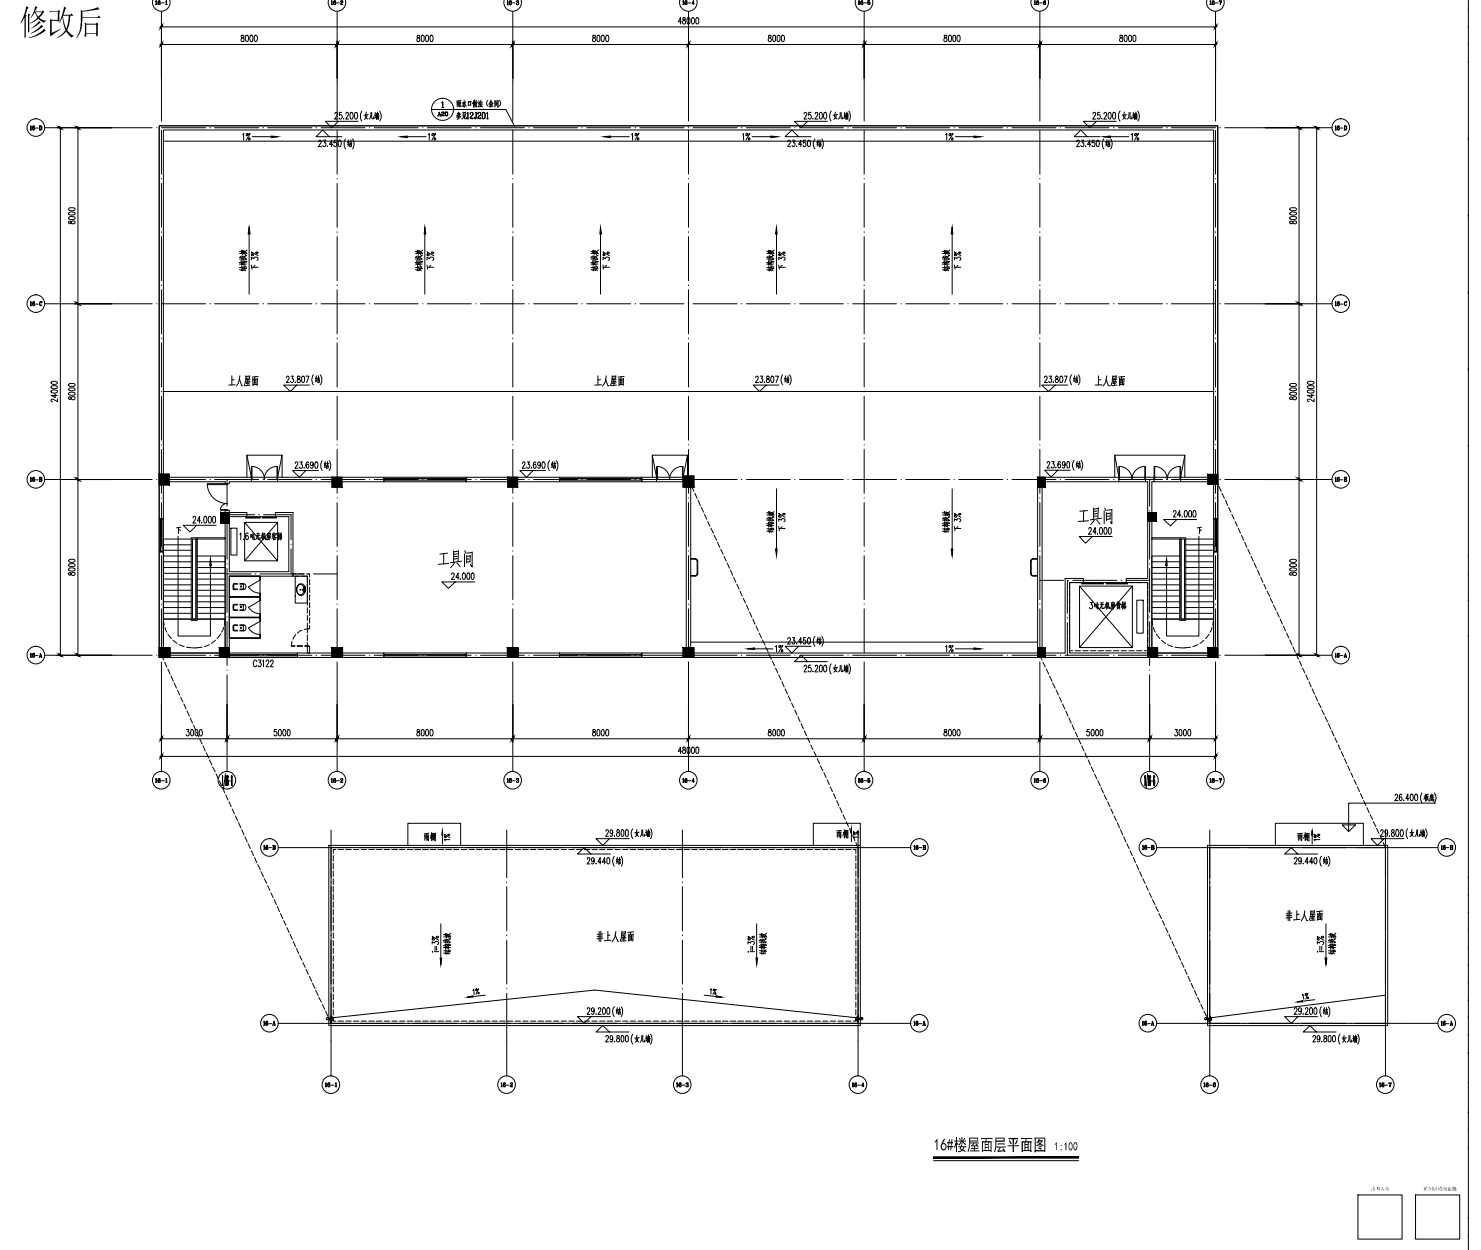


修改前

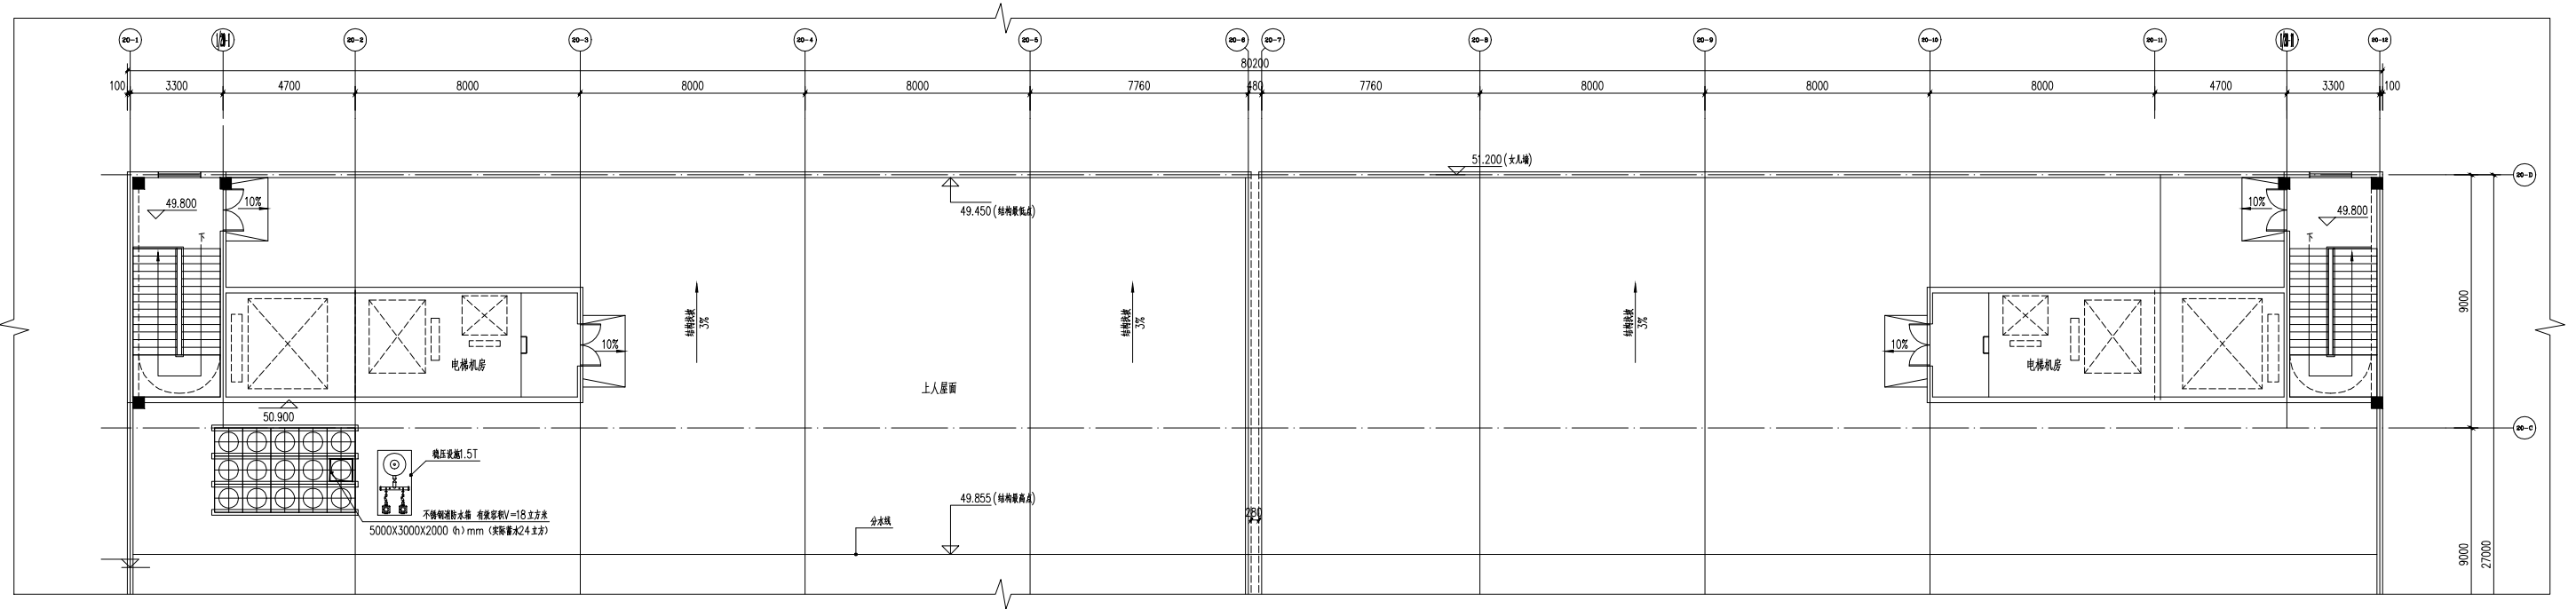


20#楼屋面层平面图 1:100

修改后

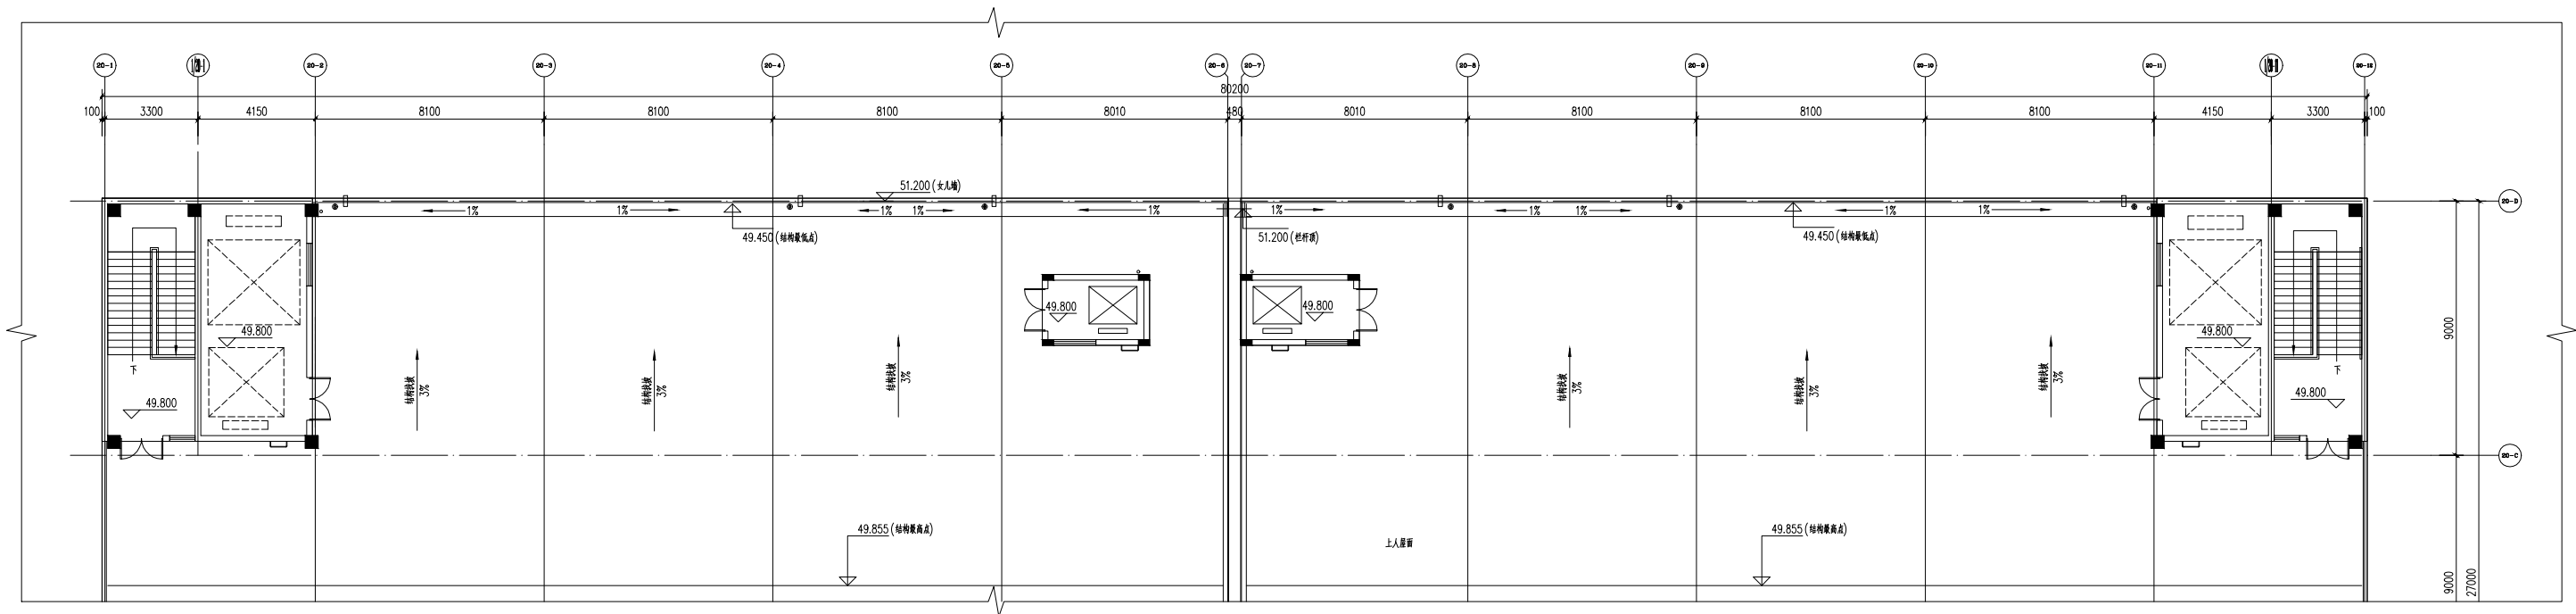


20#楼屋面层平面图 1:100


修改前

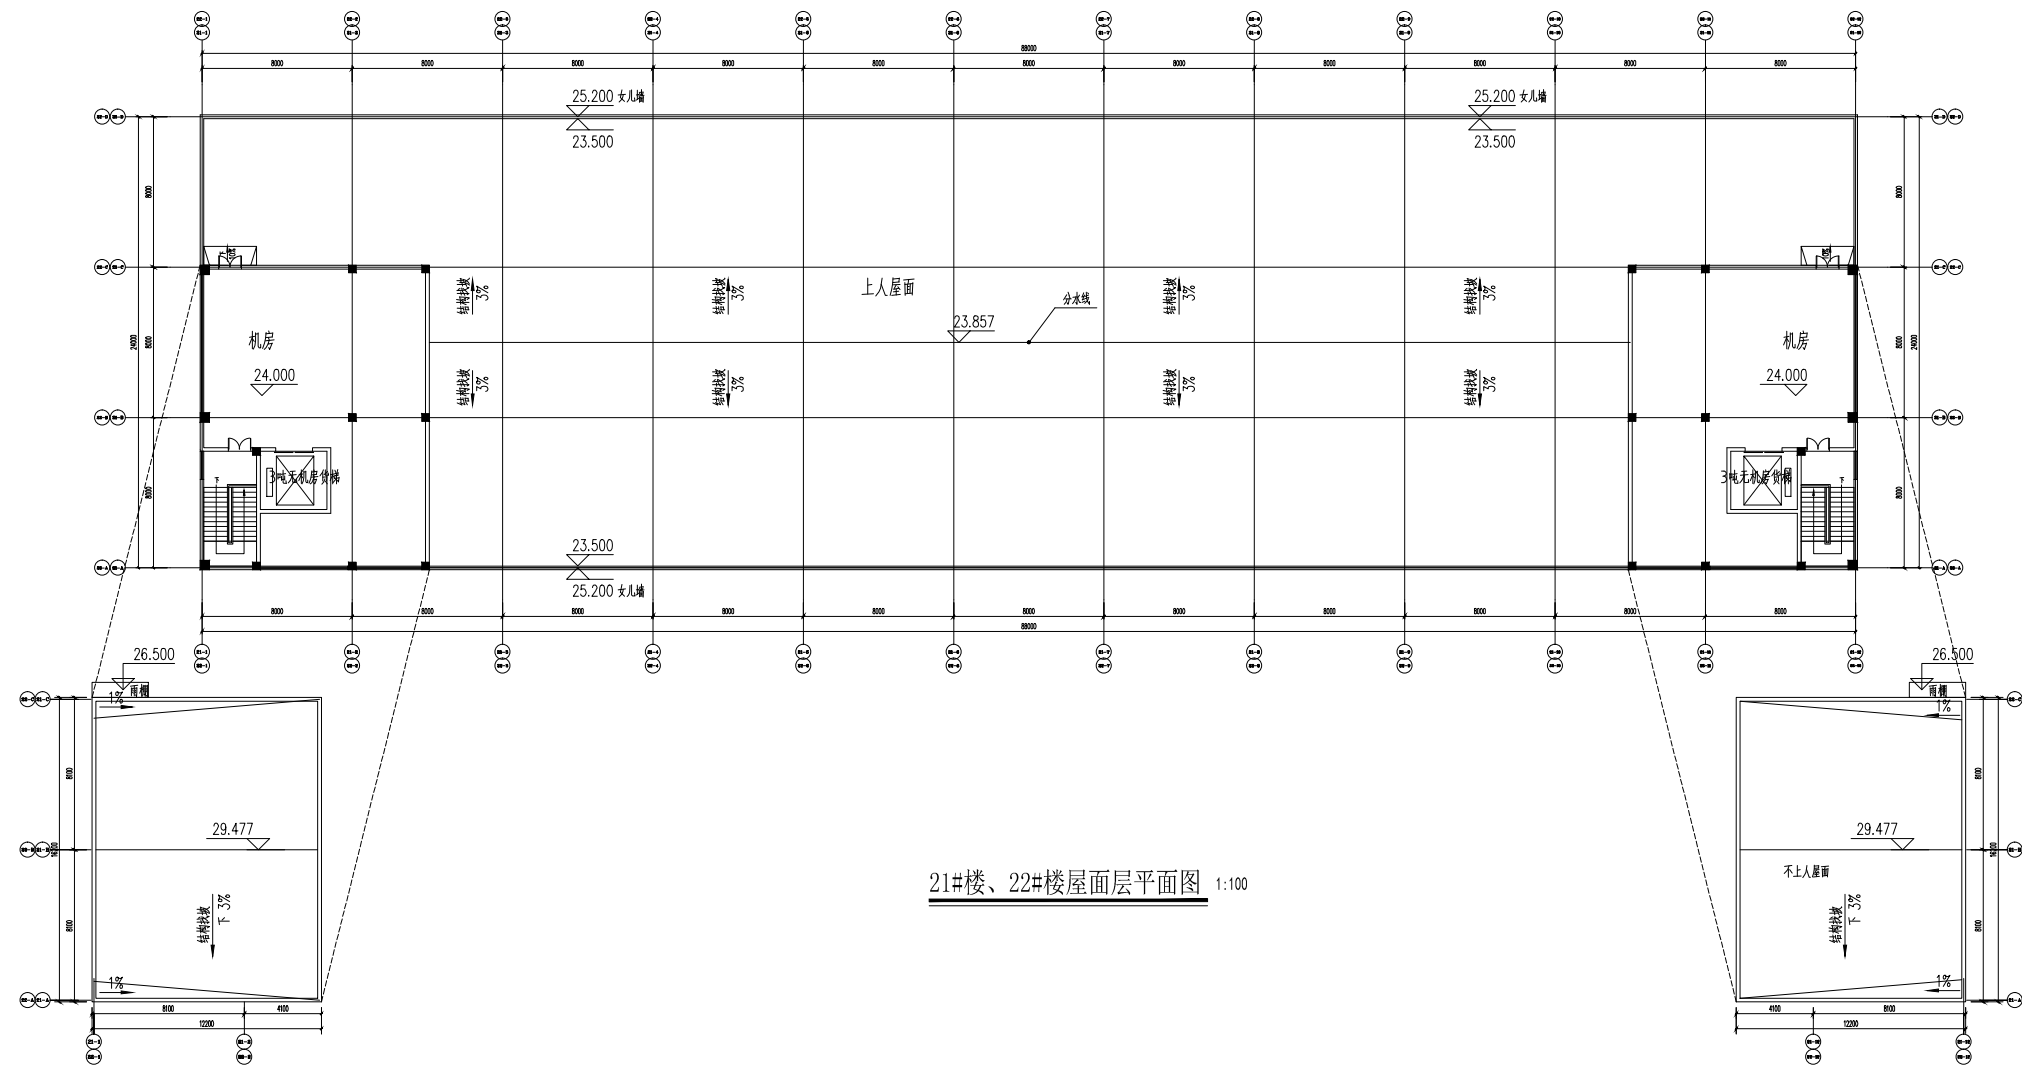

修改后

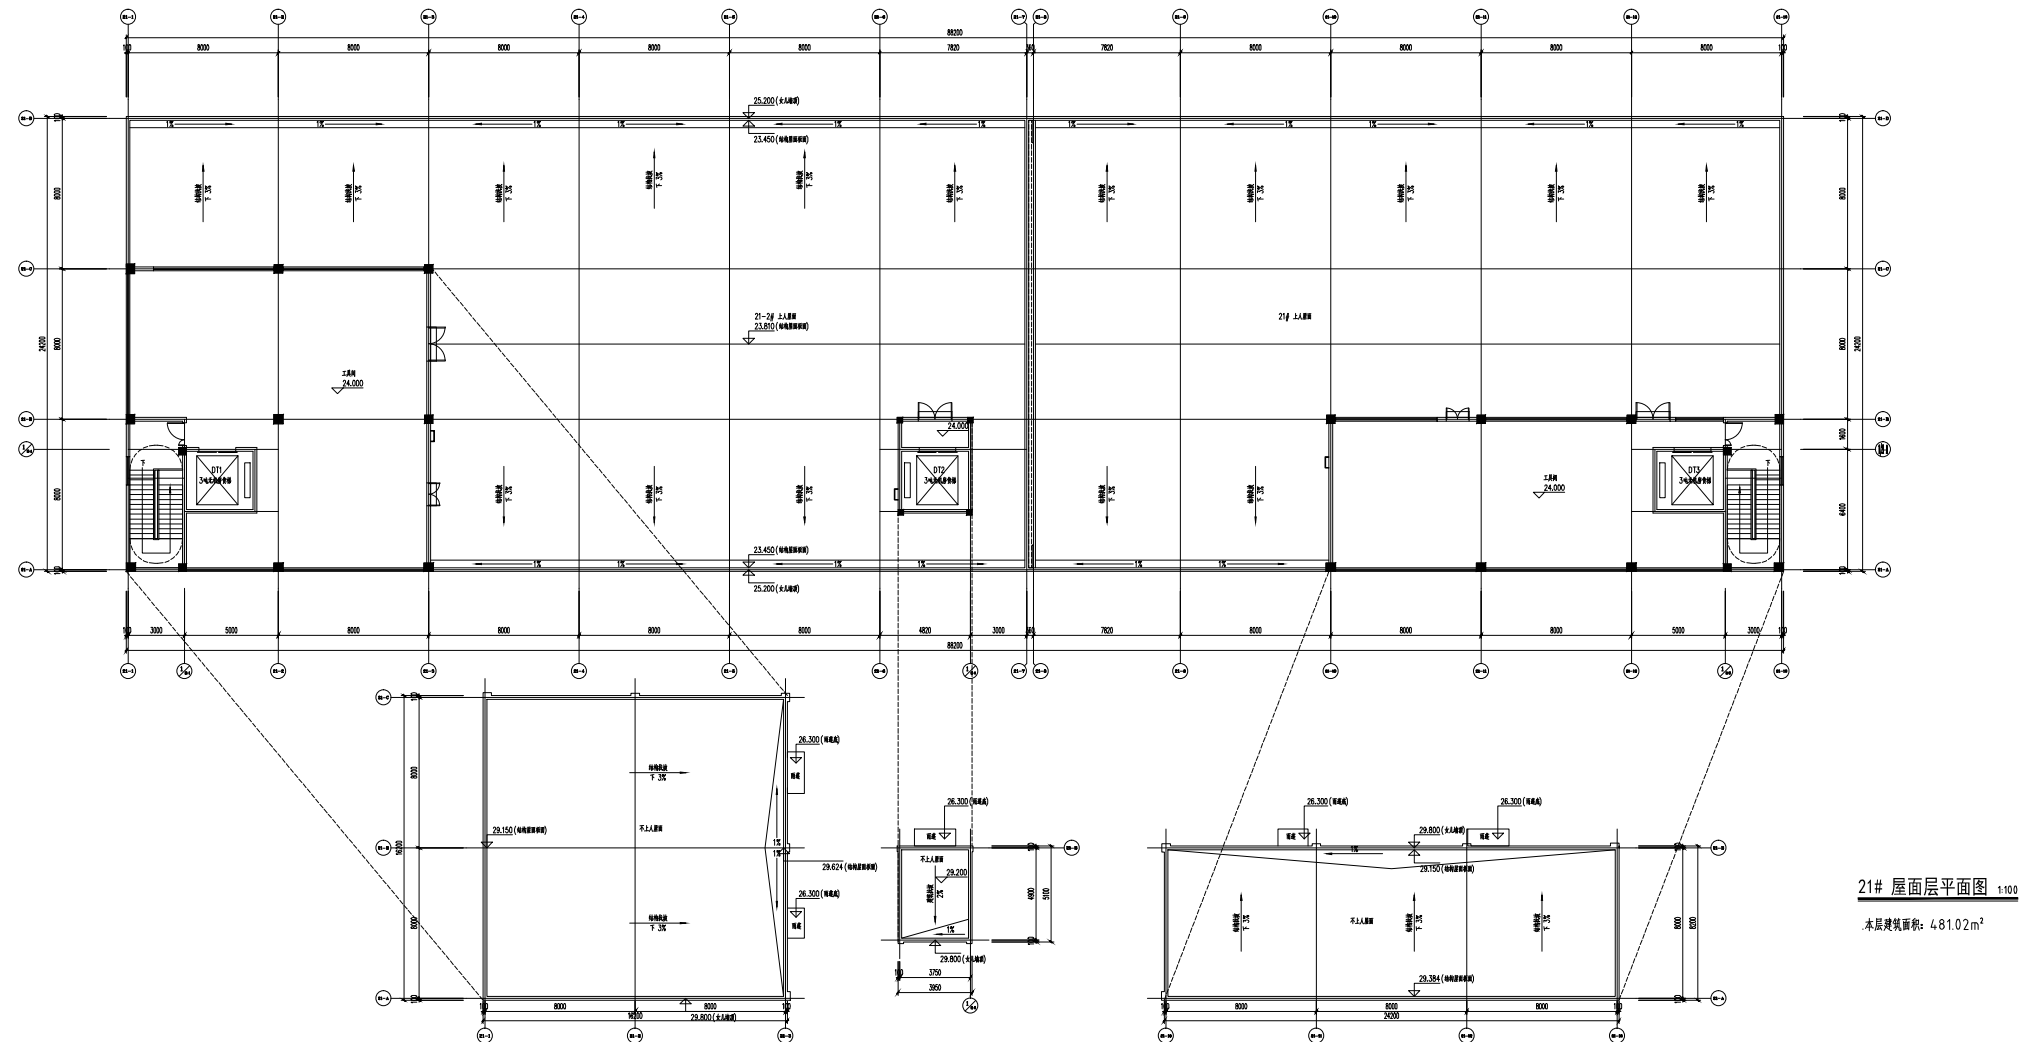


修改前

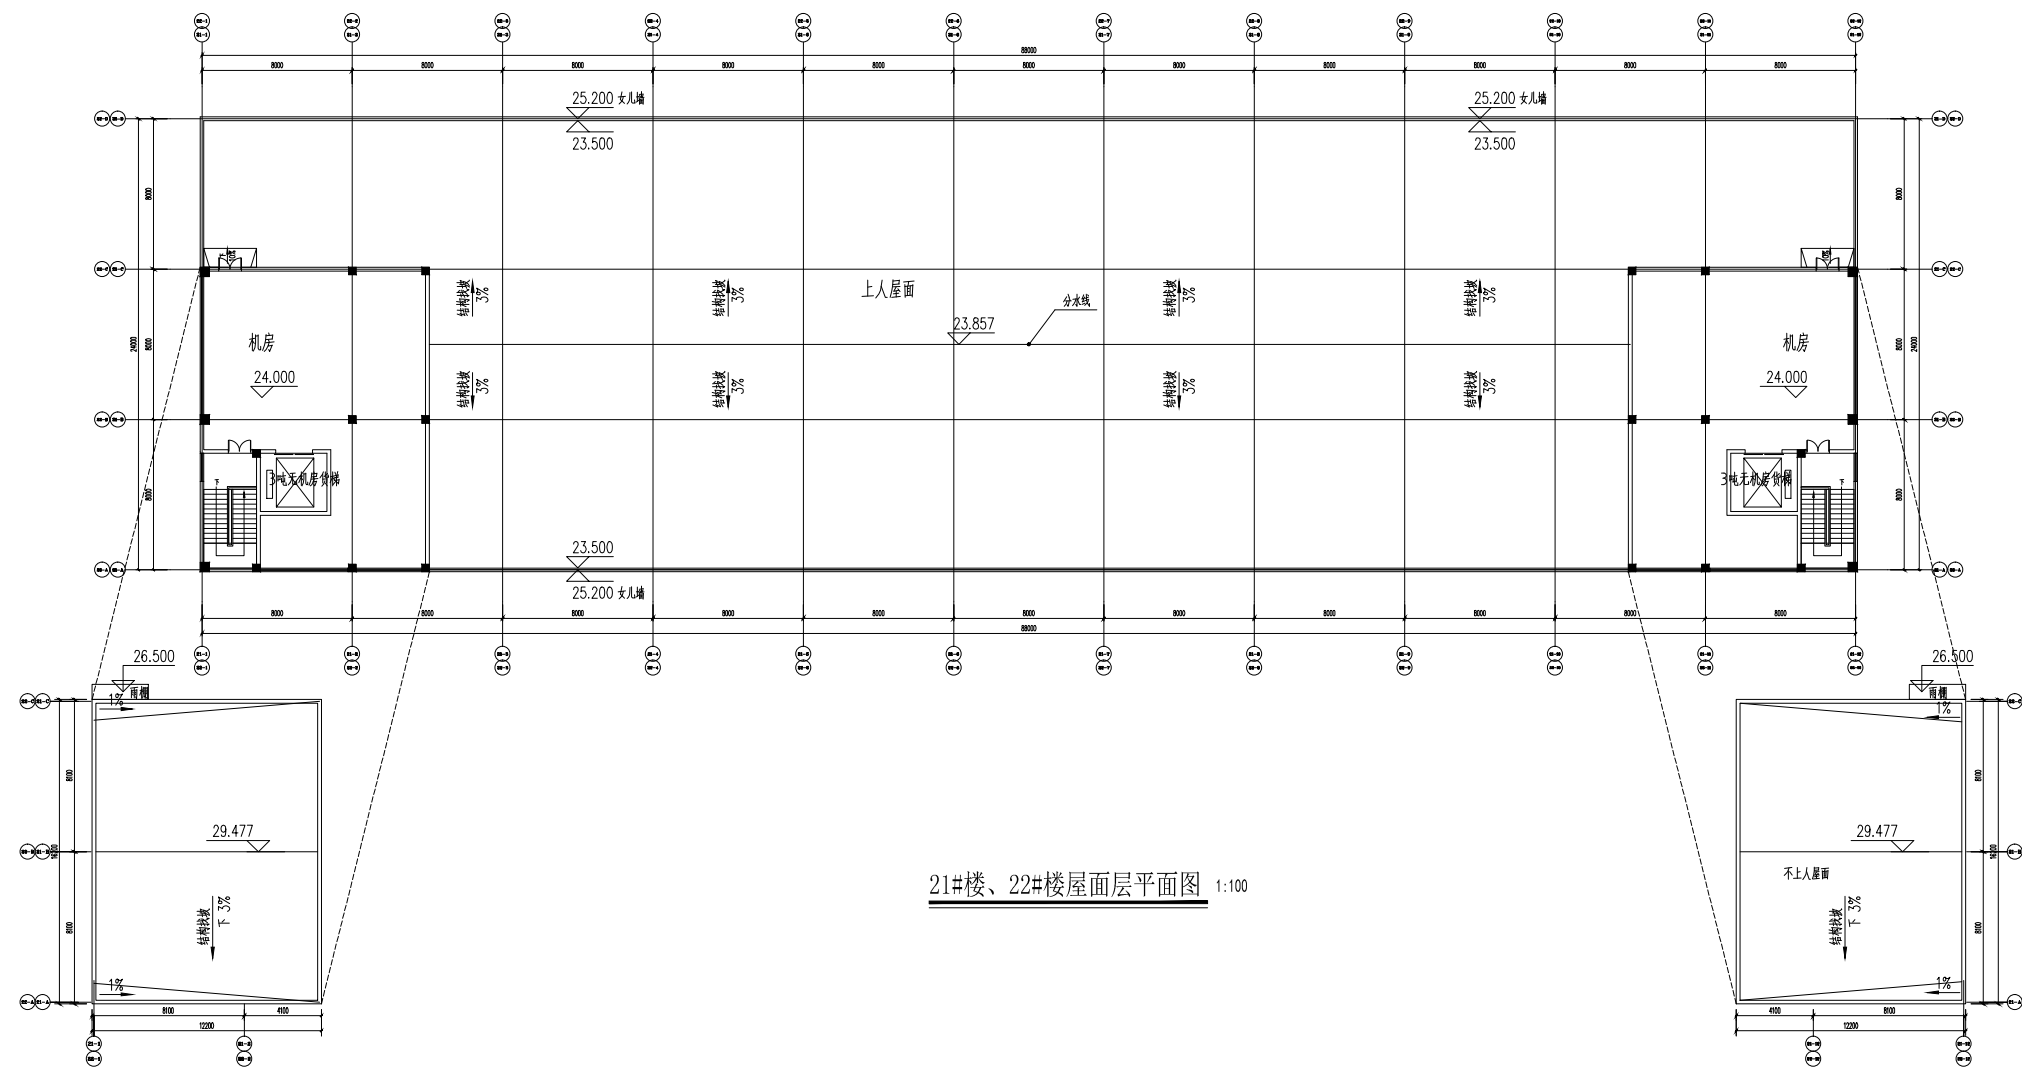

21#楼、22#楼屋面层平面图 1:100

修改后

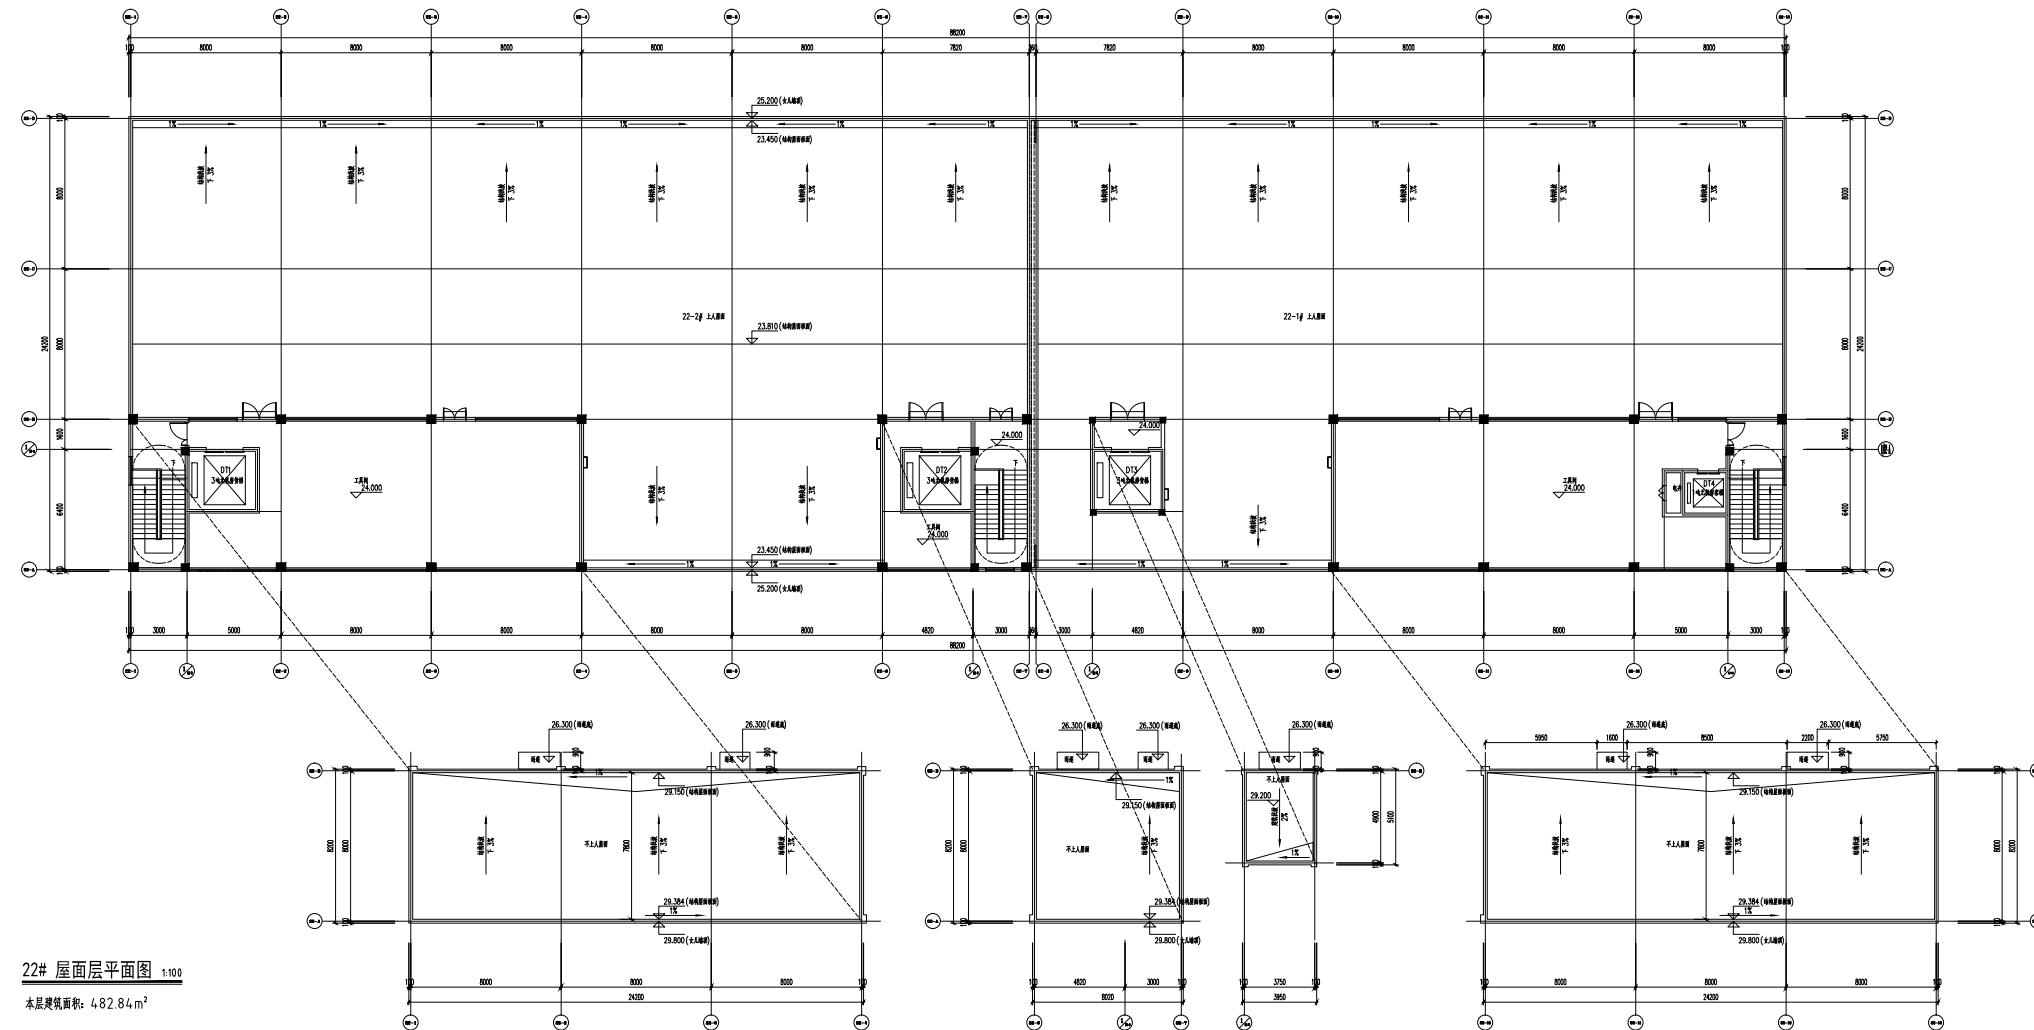

22# 屋面层平面图 1:100
本层建筑面积: 482.84m²