



修改前

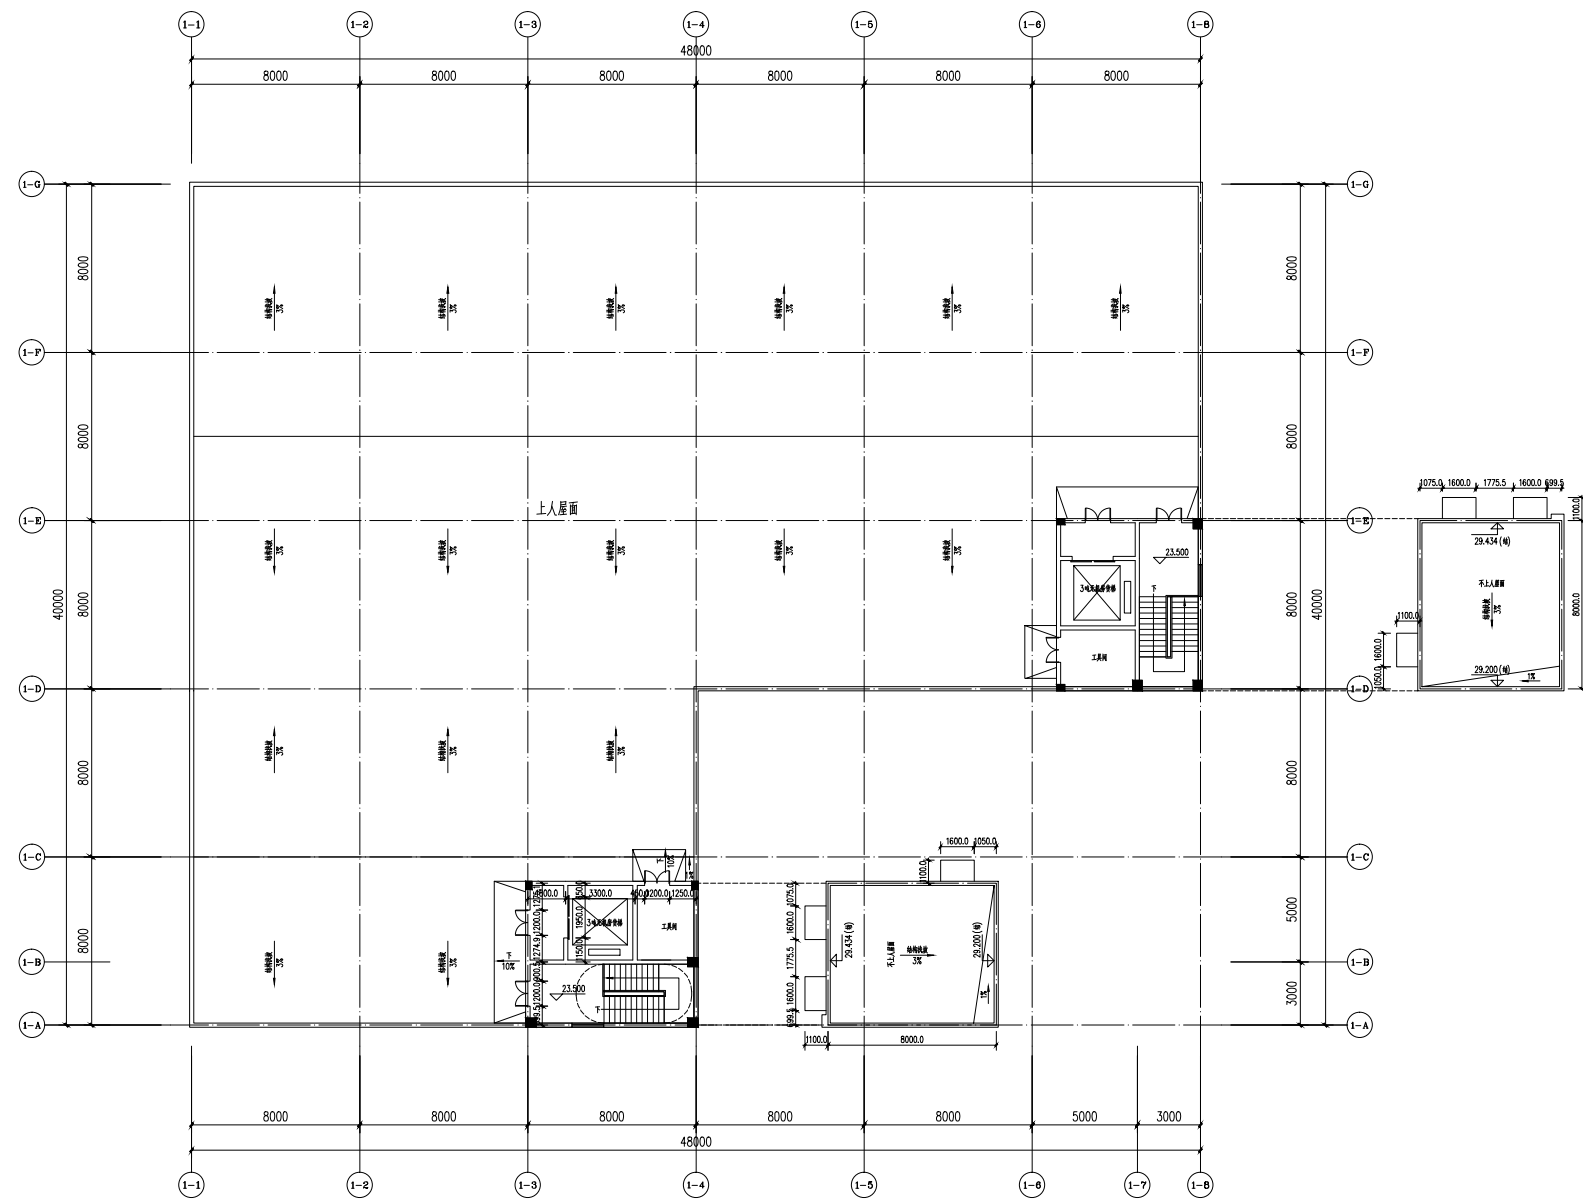


A01#屋顶层平面图 1:100

修改后

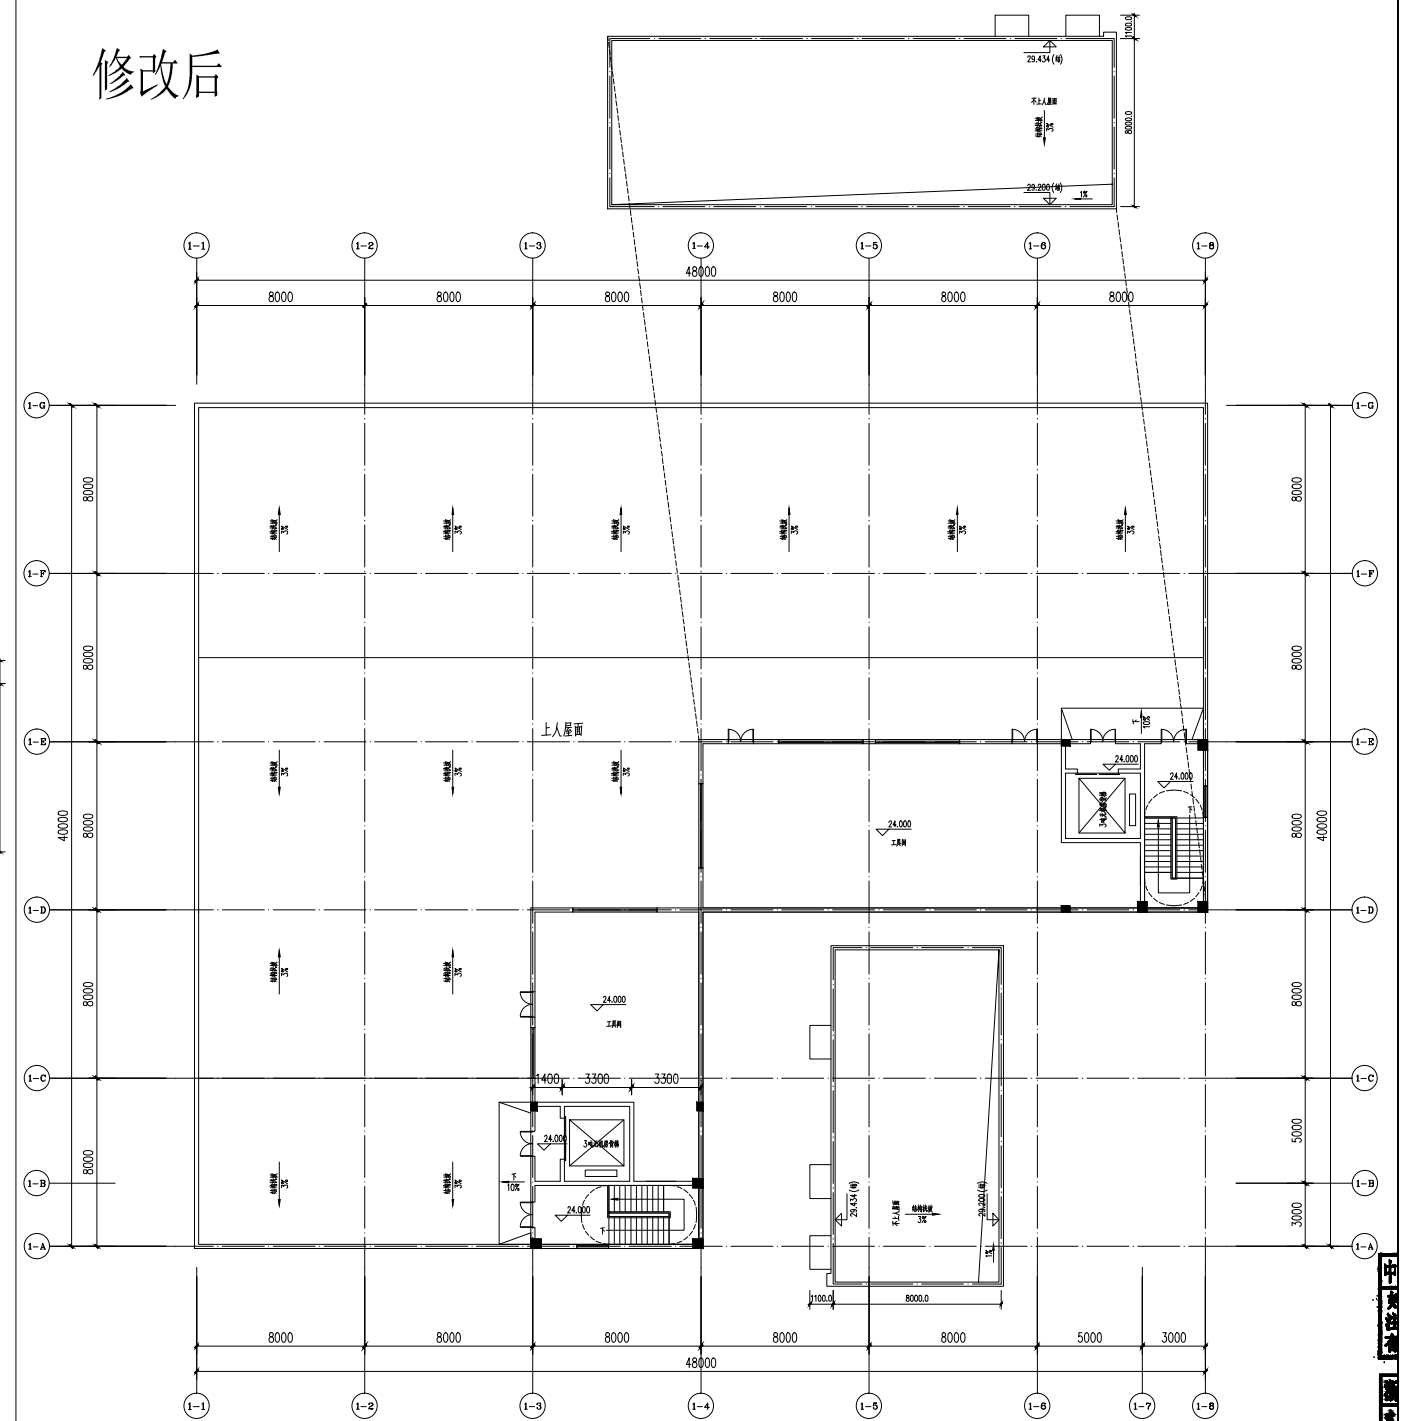


A01#屋顶层平面图 1:100


修改前

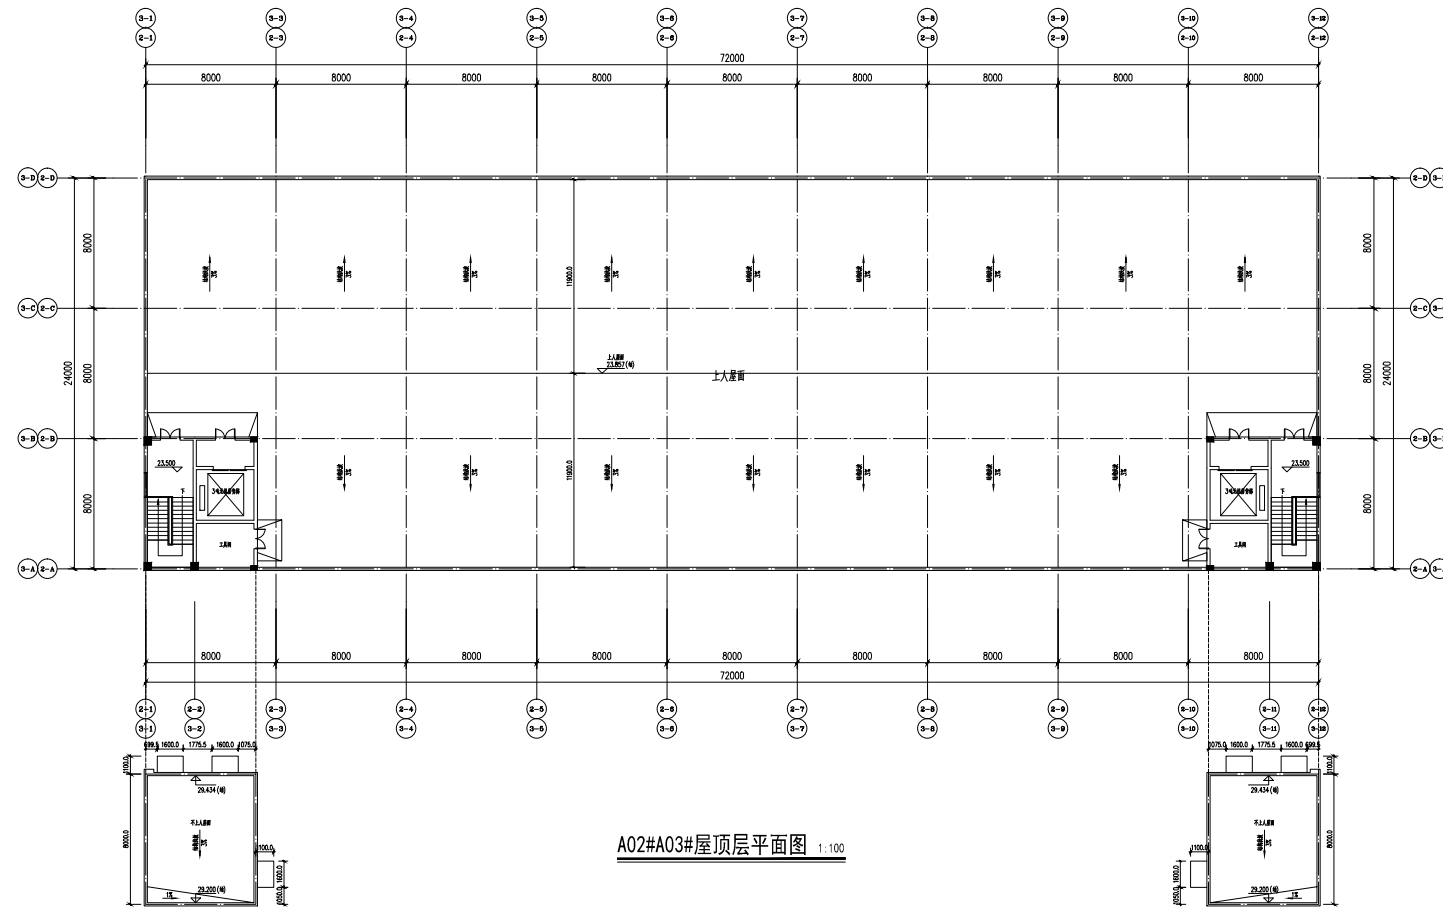


修改后

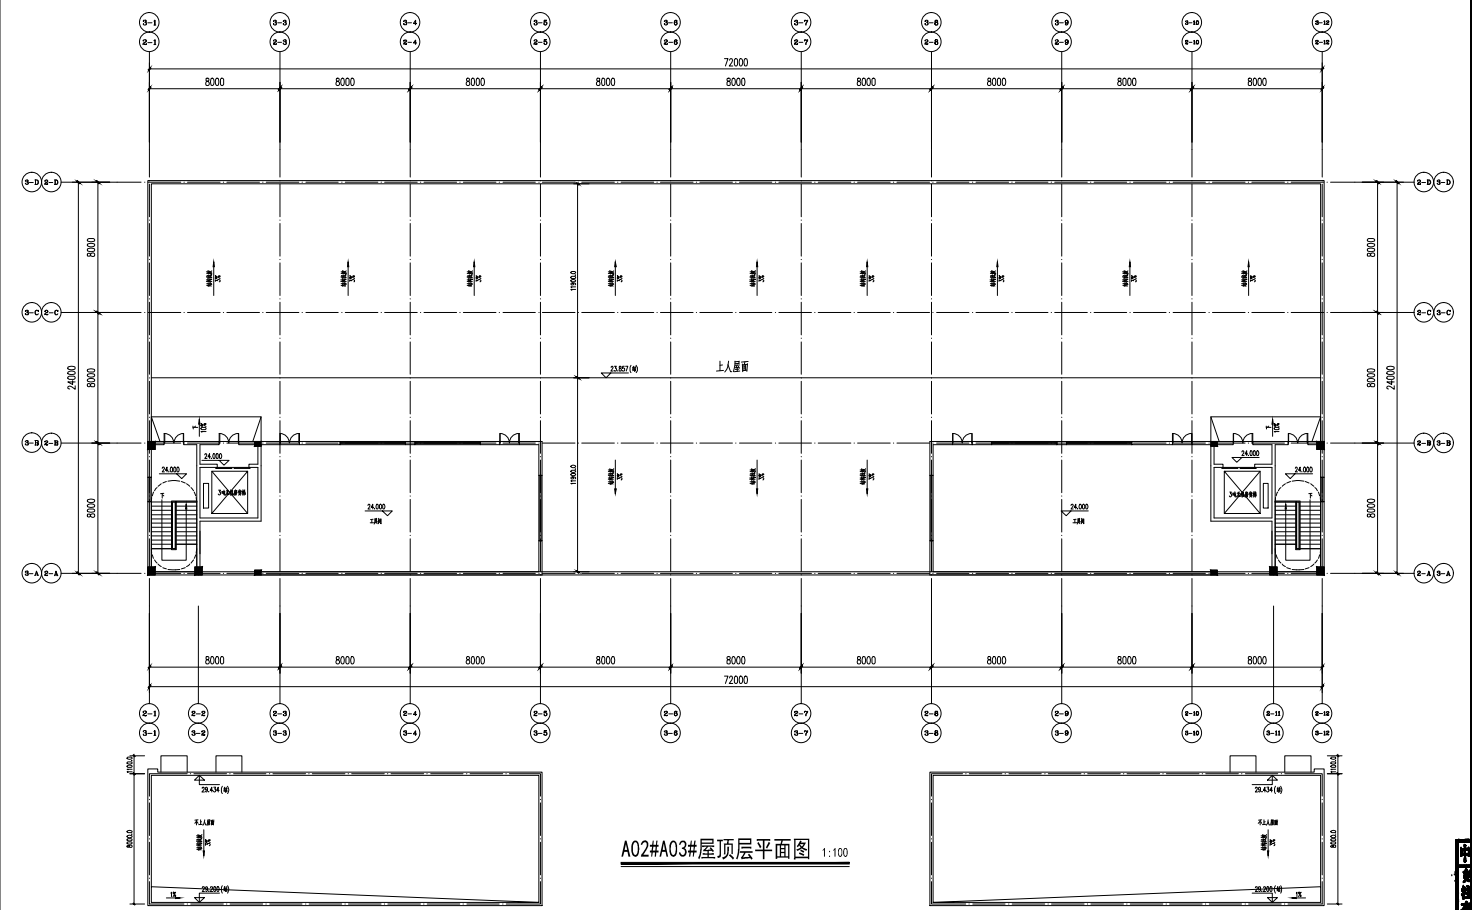

修改前

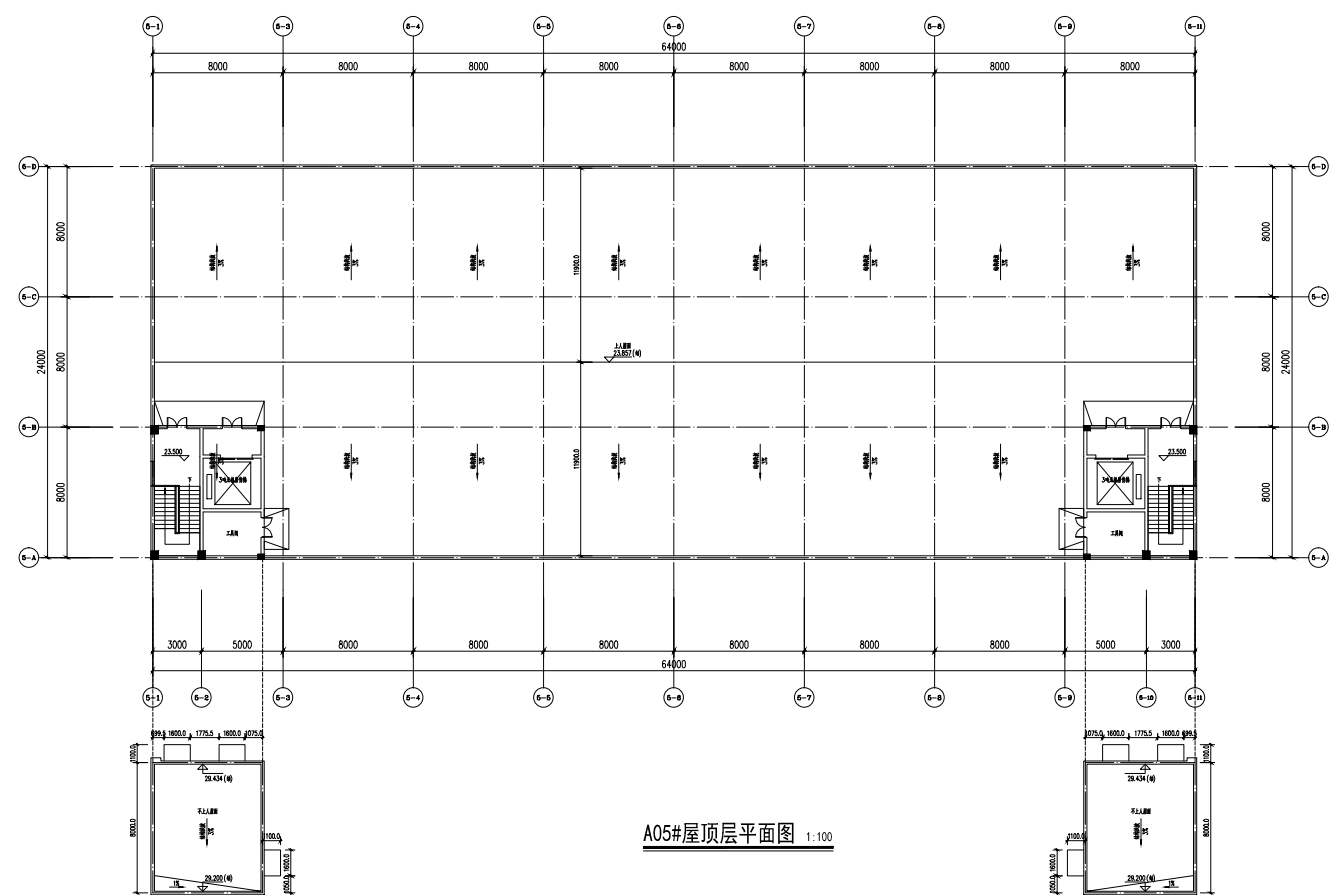


修改后

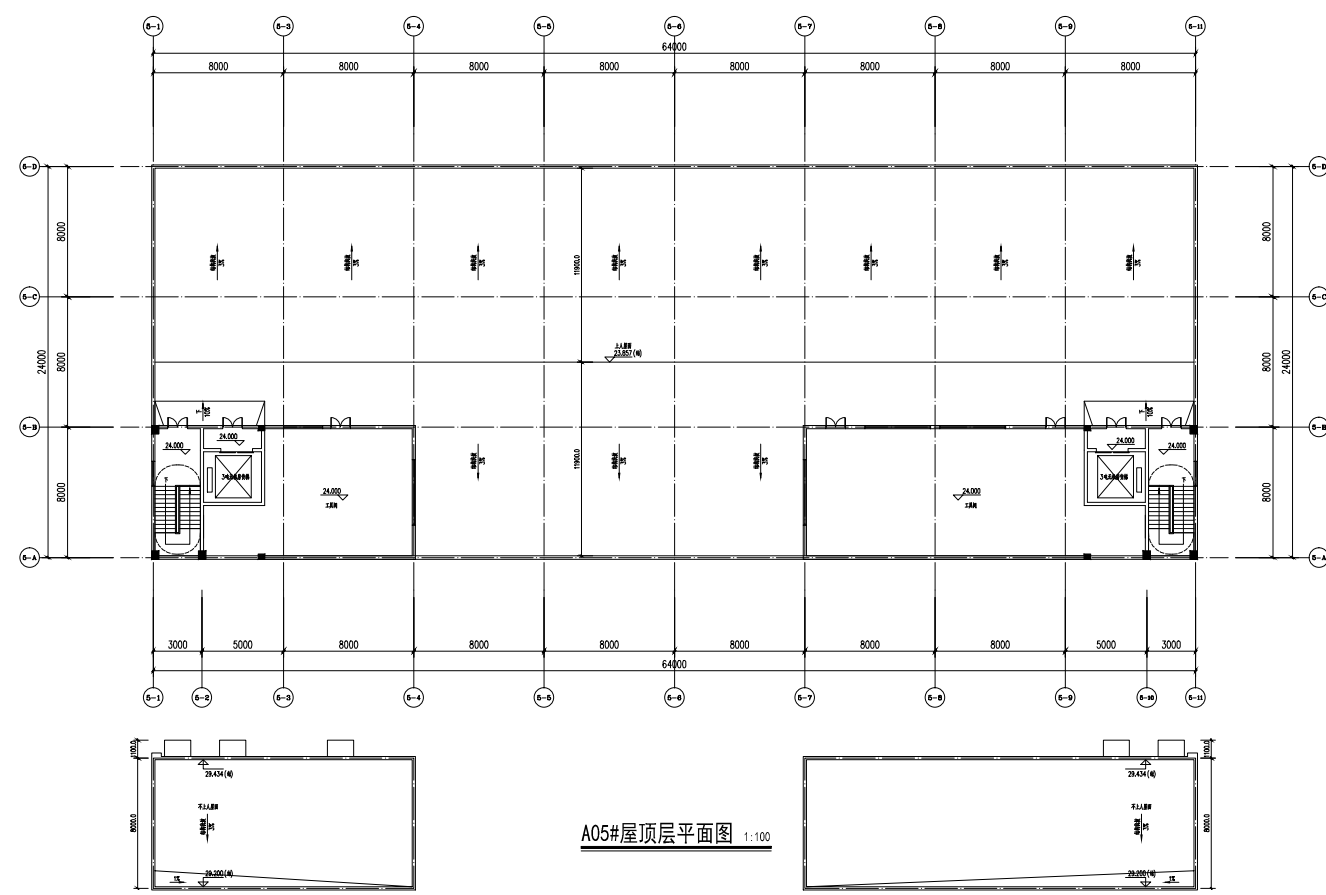


1:100


修改前

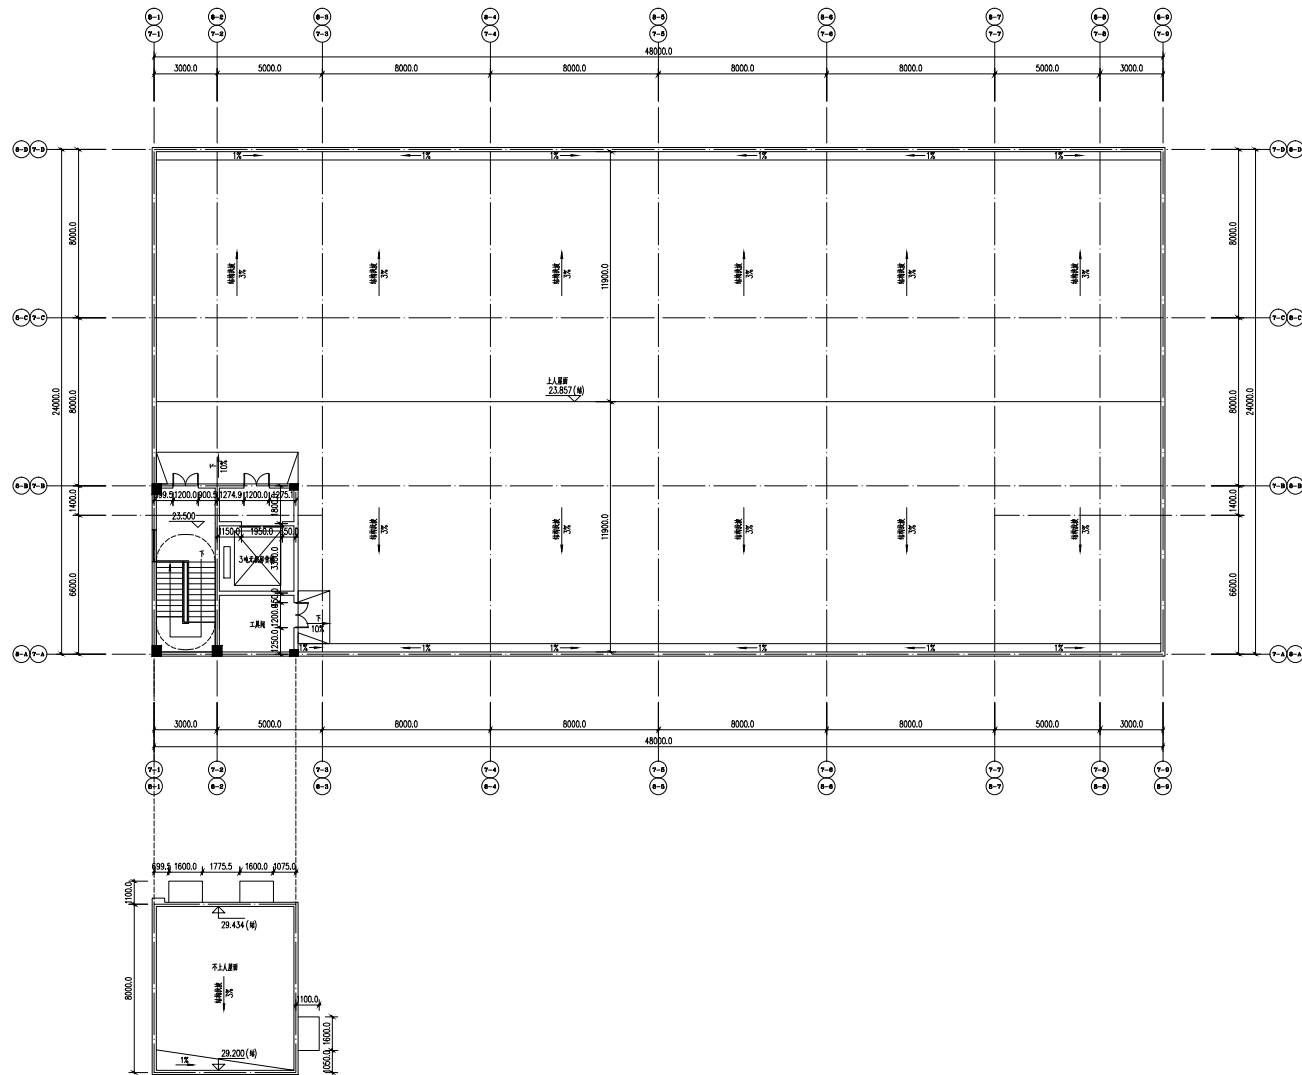


修改后

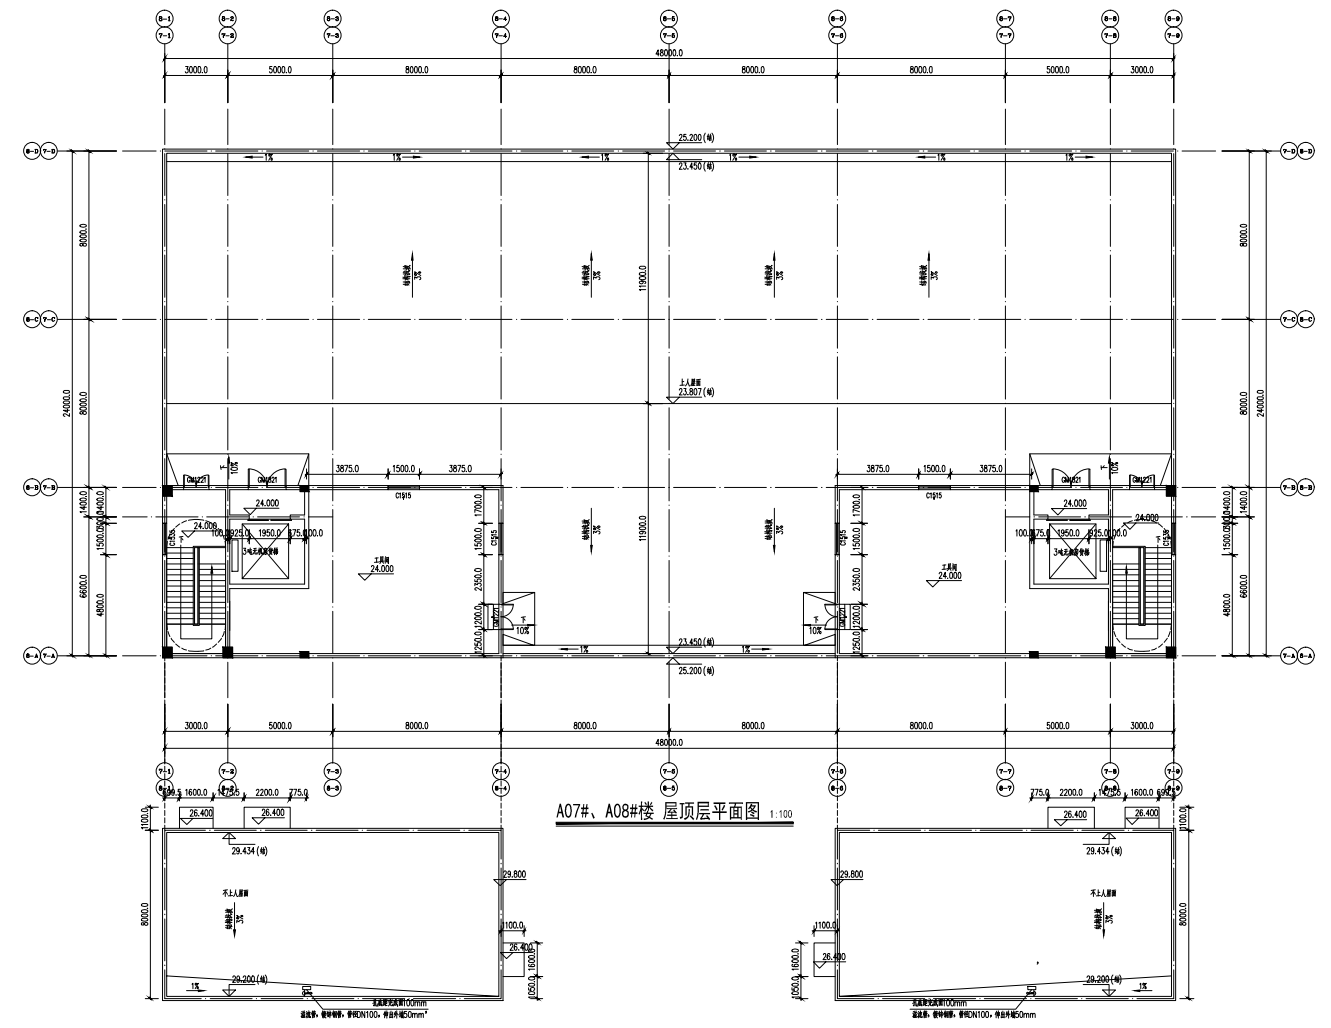


修改前

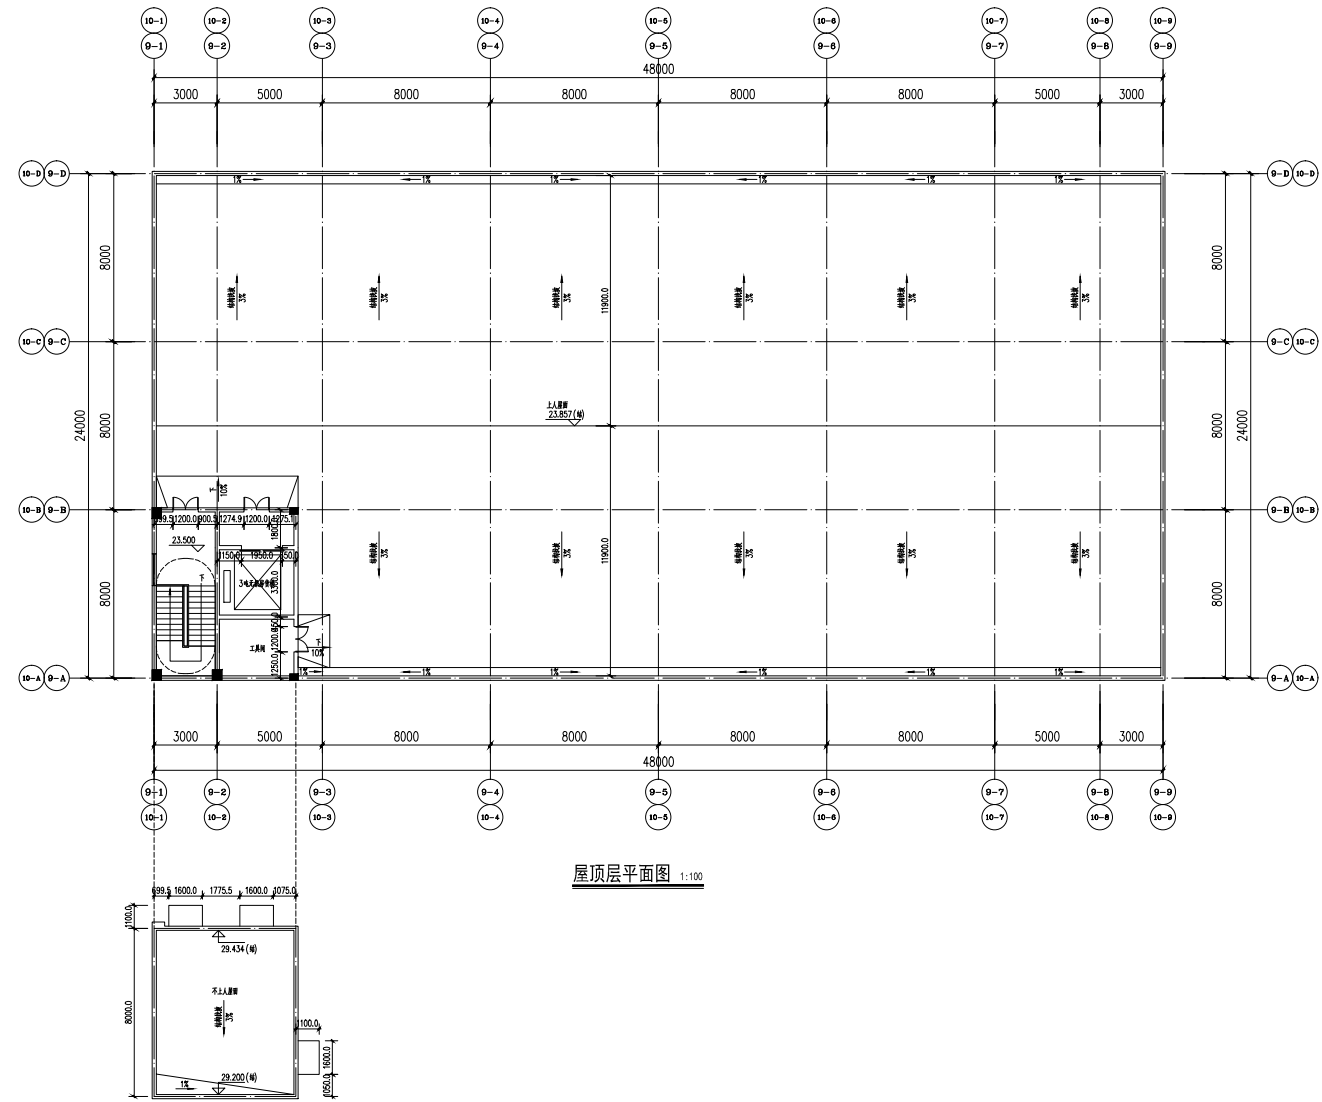


修改后

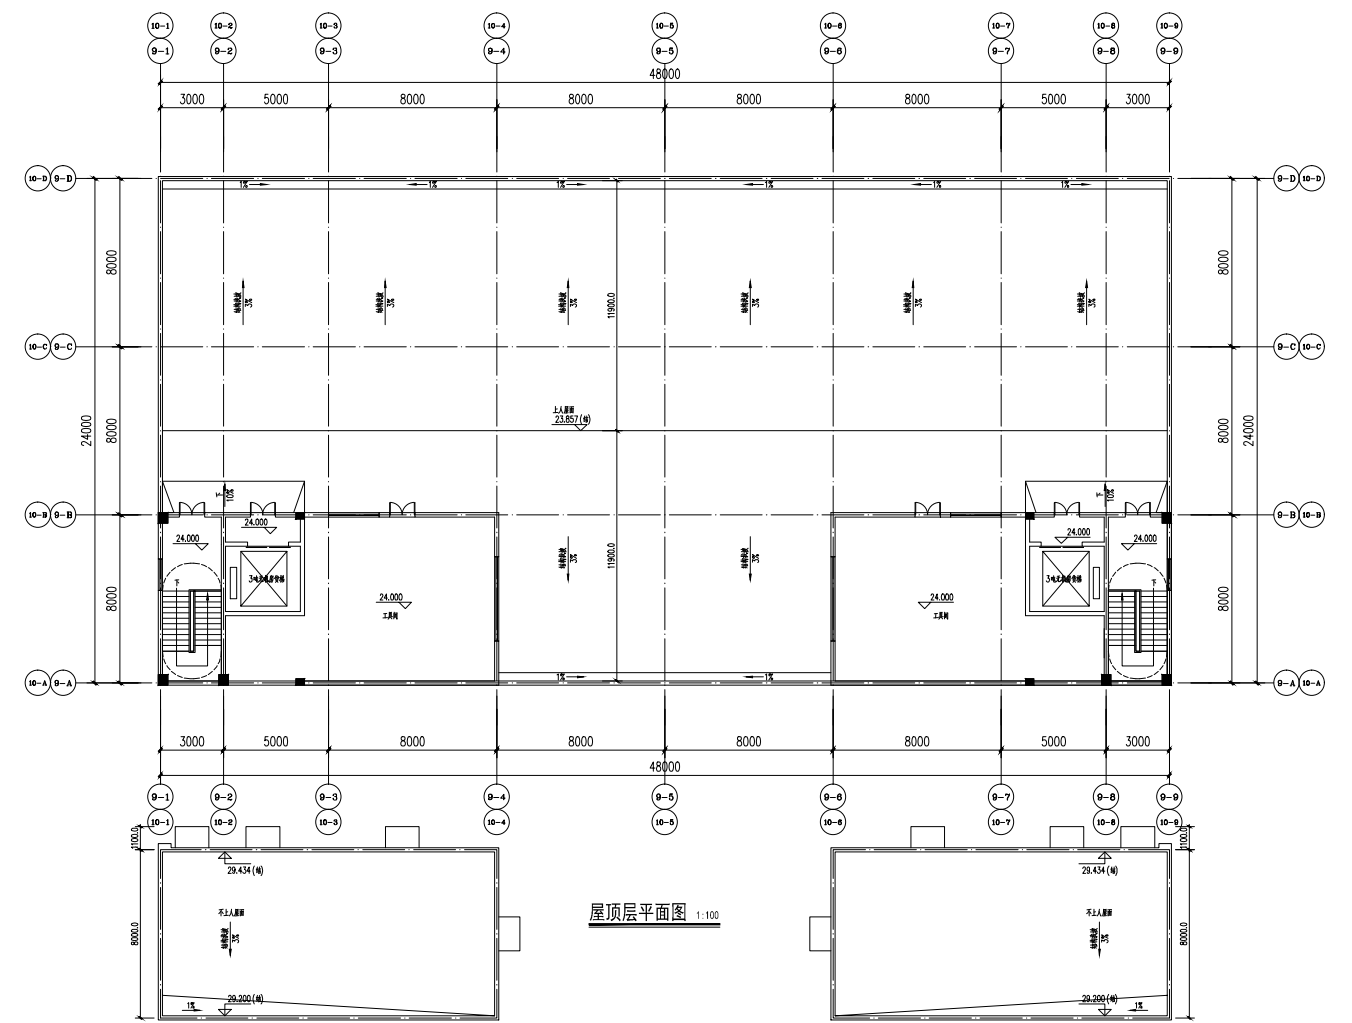

修改前

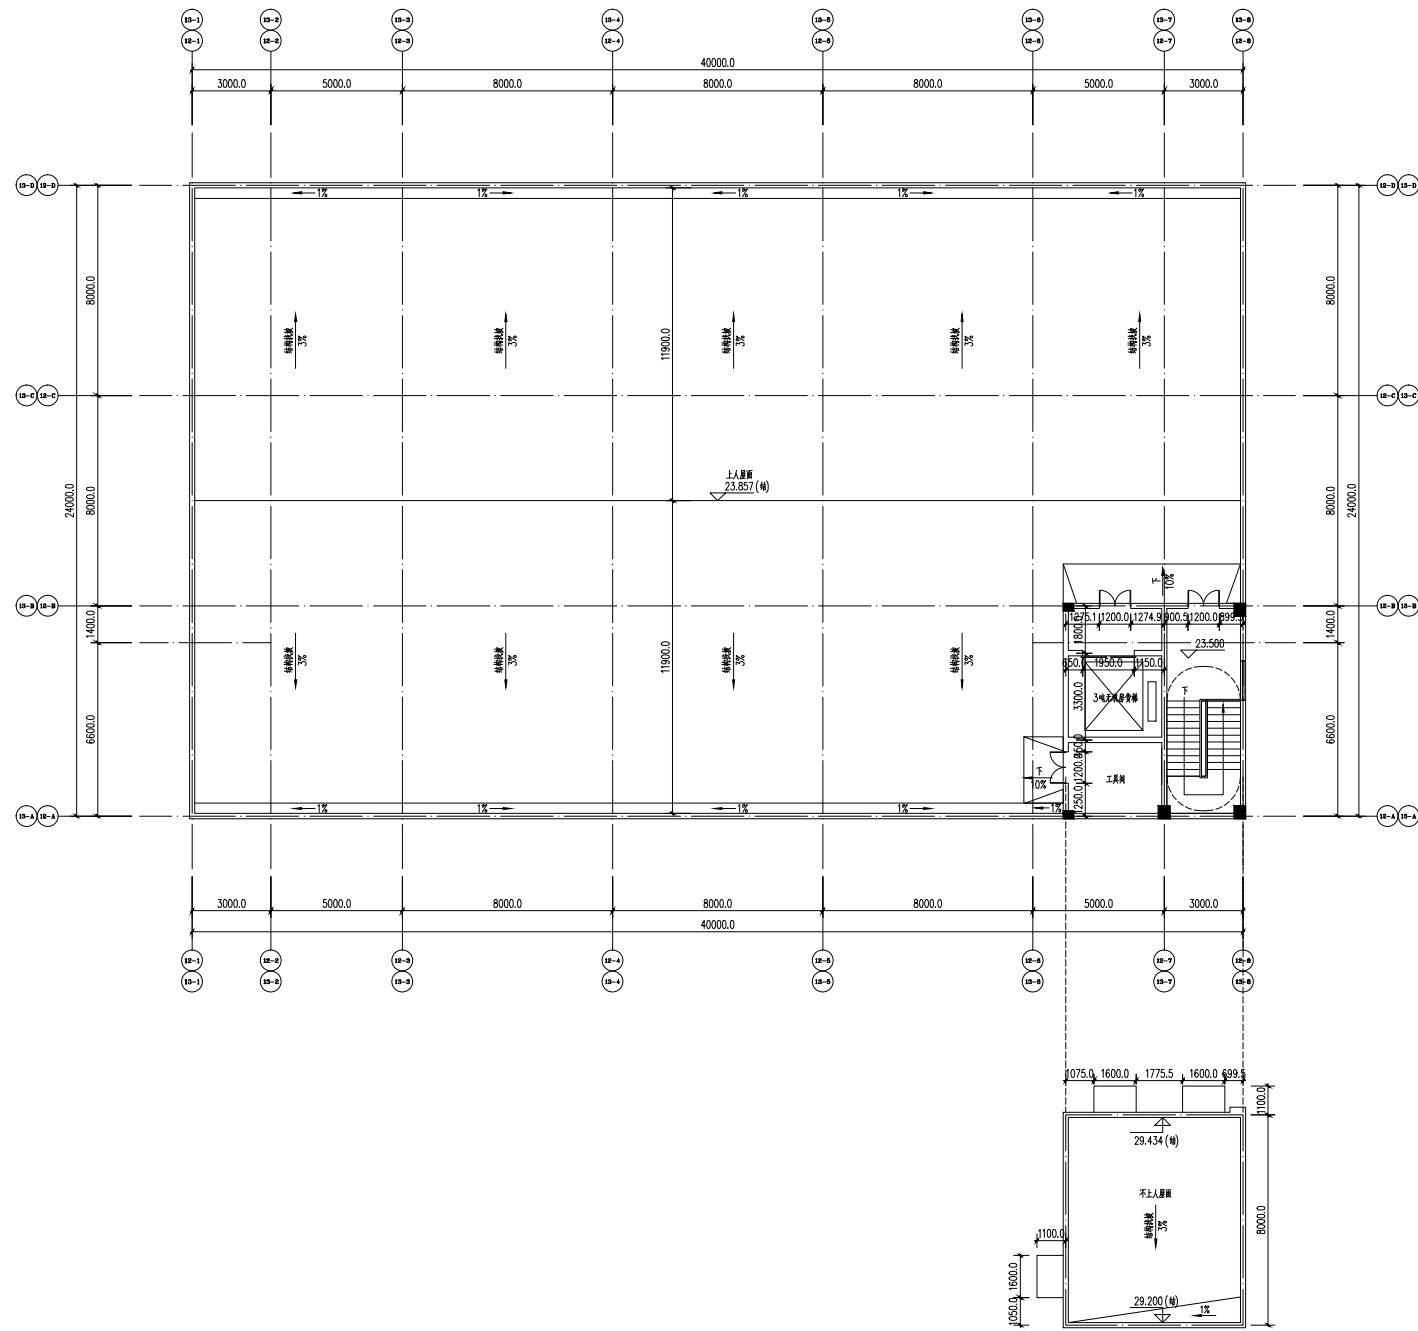


修改后

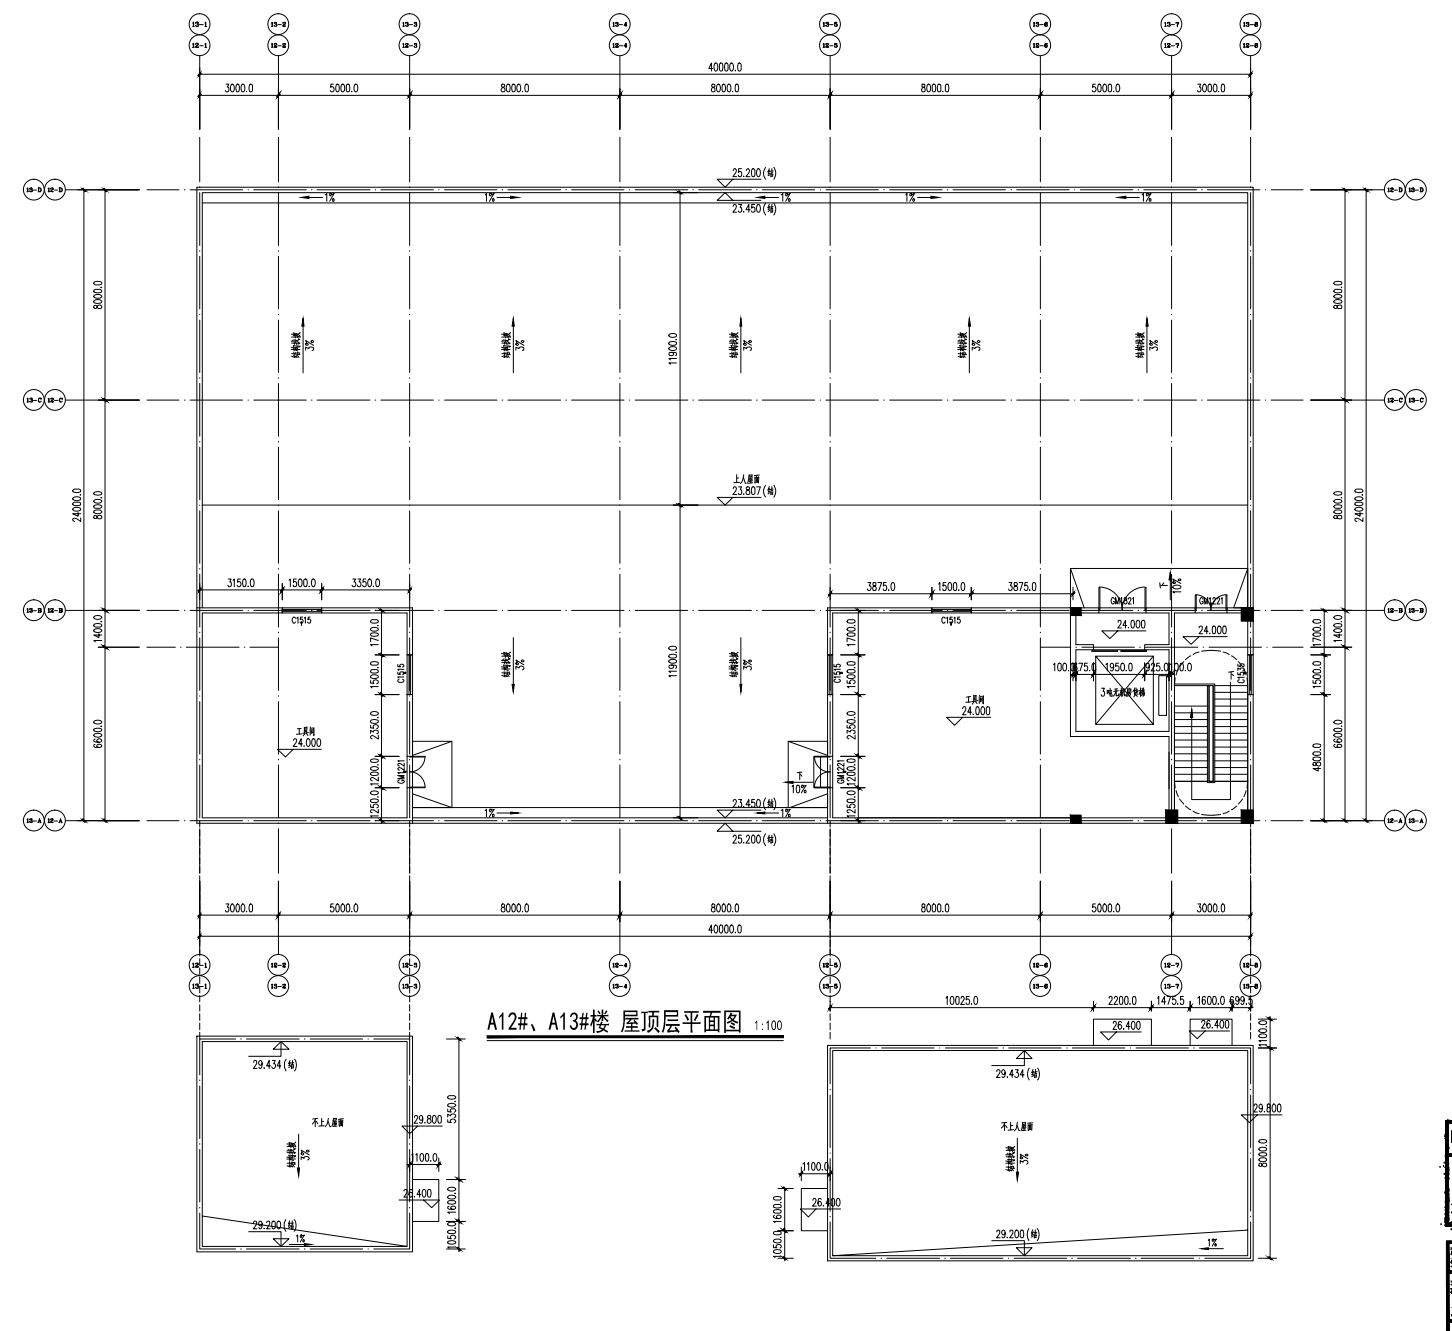


A12#、A13#楼 屋顶层平面图 1:100

修改前

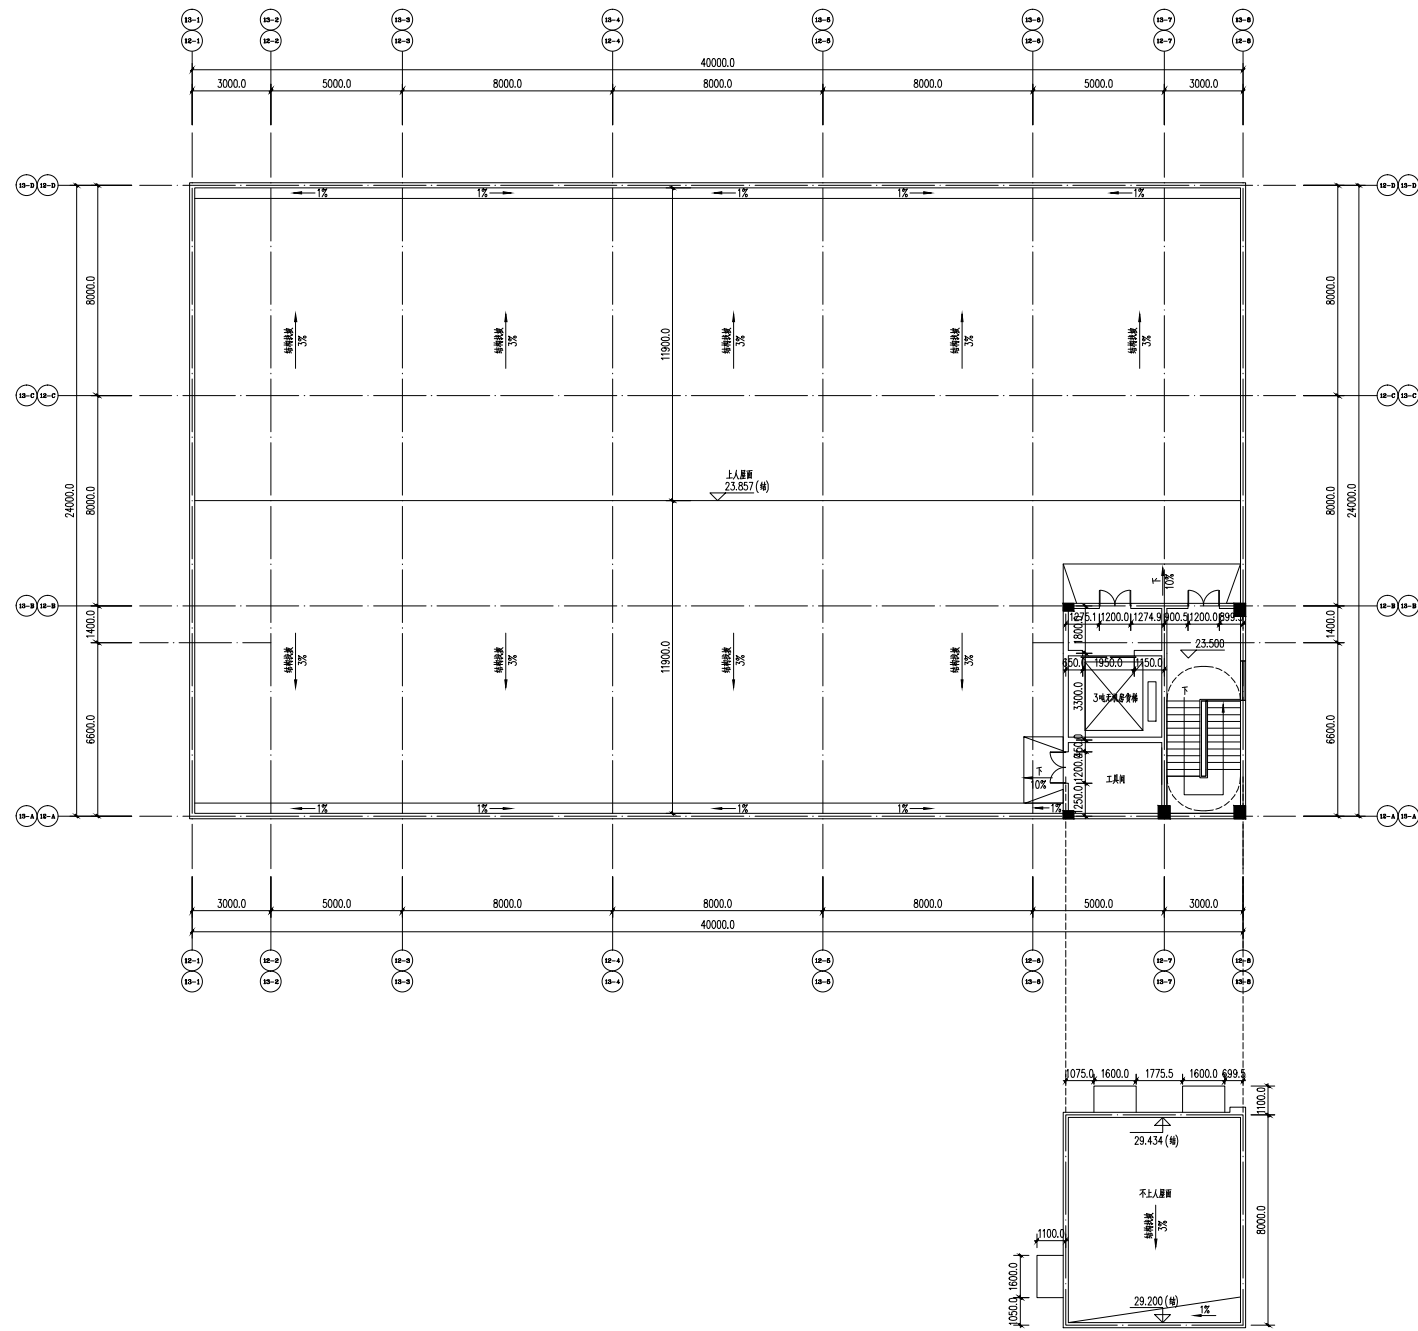

修改后

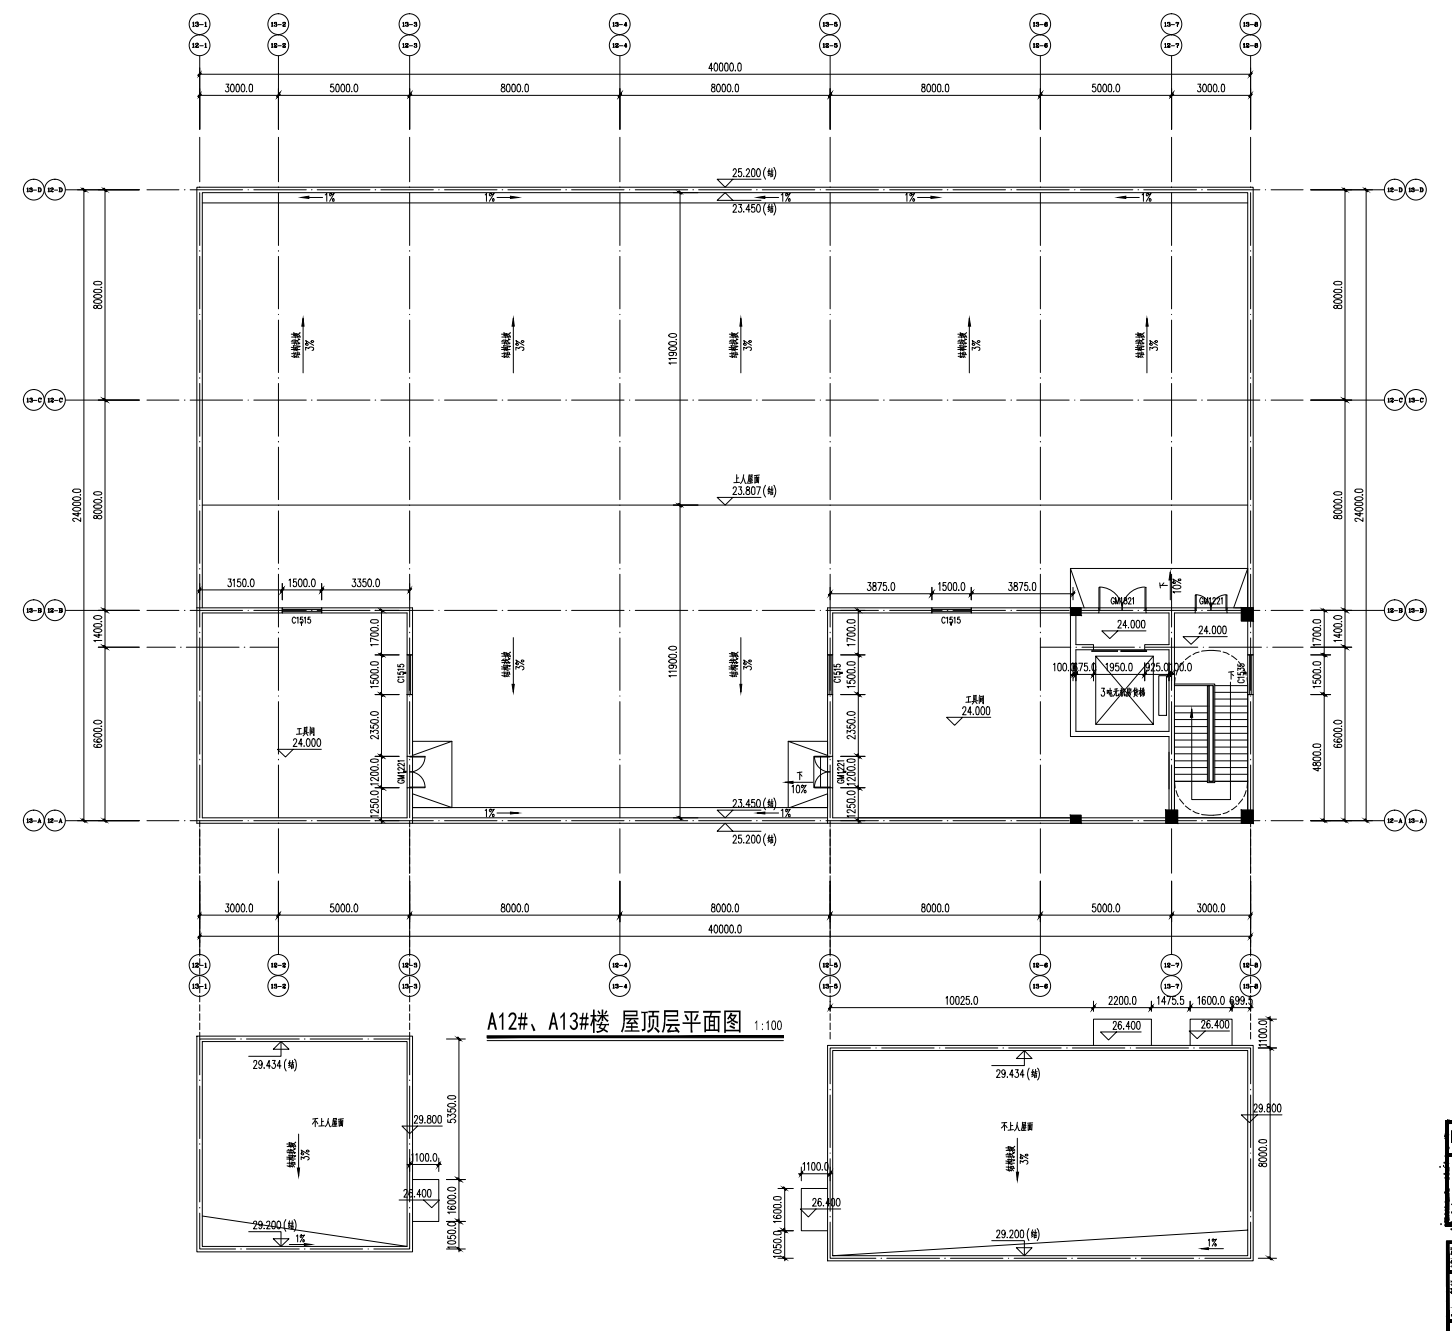

A12#、A13#楼 屋顶层平面图 1:100