建 筑	ARCHITECTURE			电 气	ELECTRICAL
结 构	STRUCTURE			弱 电	TELECOM
给 排 水	PLUMBING			总 图	SITE PLAN
暖 通	MECHNICAL				

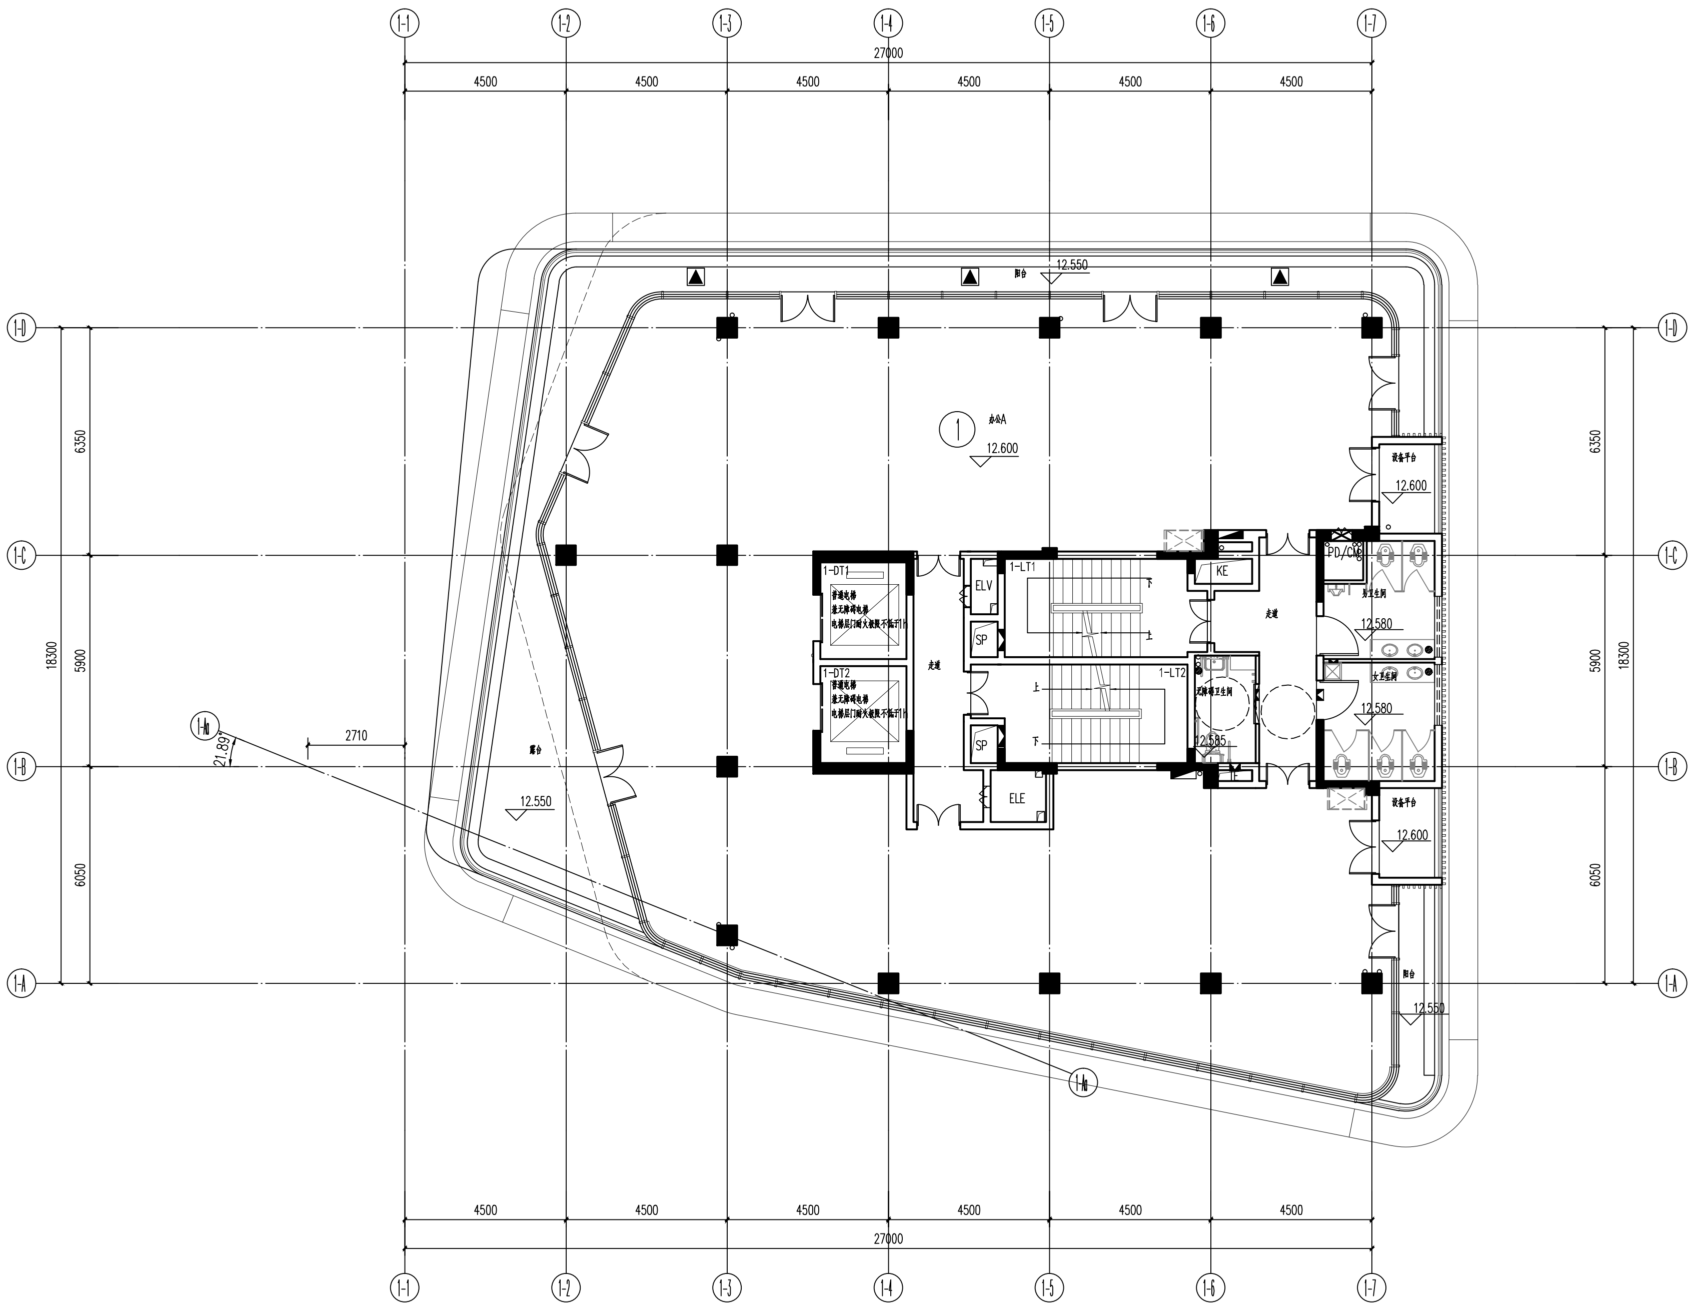
1-1
1-2
1-3
1-4
1-5
1-6
1-7
27000
4500
4500
4500
4500
4500
4500
1-D
1-C
1-B
1-A
1-Ao
6350
5900
6050
18300
2710
21.89°
阳台
12.550
露台
12.550
①
办公A
12.600
1-DT1
普通电梯
兼无障碍电梯
电梯层门耐火极限不低于1h
1-DT2
普通电梯
兼无障碍电梯
电梯层门耐火极限不低于1h
走道
ELV
SP
1-LT1
下
上
1-LT2
上
下
SP
ELE
KE
无障碍卫生间
12.585
走道
PD/CMP
男卫生间
12.580
女卫生间
12.580
设备平台
12.600
设备平台
12.600
阳台
12.550
4500
4500
4500
4500
4500
4500
27000
1-1
1-2
1-3
1-4
1-5
1-6
1-7

四层平面图 1:100

楼层标高一览表

楼层	层高(米)	建筑标高H(米)
屋面层		22.500(结)
六层	3.300	19.200
五层	3.300	15.900
四层	3.300	12.600
三层	3.300	9.300
二层	3.300	6.000
首层	6.000	±0.000
±0.000=4.050(绝对标高)		

人防工程设计自审小组专用章

防火设计自审小组专用章

注册章

工程设计出图专用章

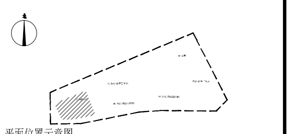

平面位置示意图

版本 Revision

版 本 Rev.	修 订 内 容 Descriptions	修订日期 Date	修订人 By

审 定 Examined	刘畅	刘畅
审 核 Checked	李家辉	
项目负责 Project Principal	李家辉，陈康慈	陈康慈
专业负责 Special Field in Charge	余常湘，姚辉源	余常湘 姚辉源
校 对 Design Checked	余常湘	余常湘
设 计 Design	郑泽川	郑泽川
绘 图 Drawn	郑泽川	郑泽川

建设单位 Client

揭阳市瑞玺置业投资有限公司

工程名称 Project Title

揭阳缅商玉文化特色产业基地-南地块

子项名称 Sub-Title

1#

图纸名称 Drawing title

四层平面图

子项号 Sub-title NO. 01	图号 DWG.NO. JS-01-104(变)	人防图号 Air DEF.DWG.NO. -
图别 DWG.Style 建施	版号 Rev. A	日期 Date 2023-04
工程编号 Design NO. GC221320		比例 Scale 1:100