建　筑	ARCHITECTURE		
结　构	STRUCTURE		
给排水	PLUMBING		
暖　通	MECHANICAL		
电　气	ELECTRICAL		
弱　电	TELECOM		
总　图	SITE PLAN		

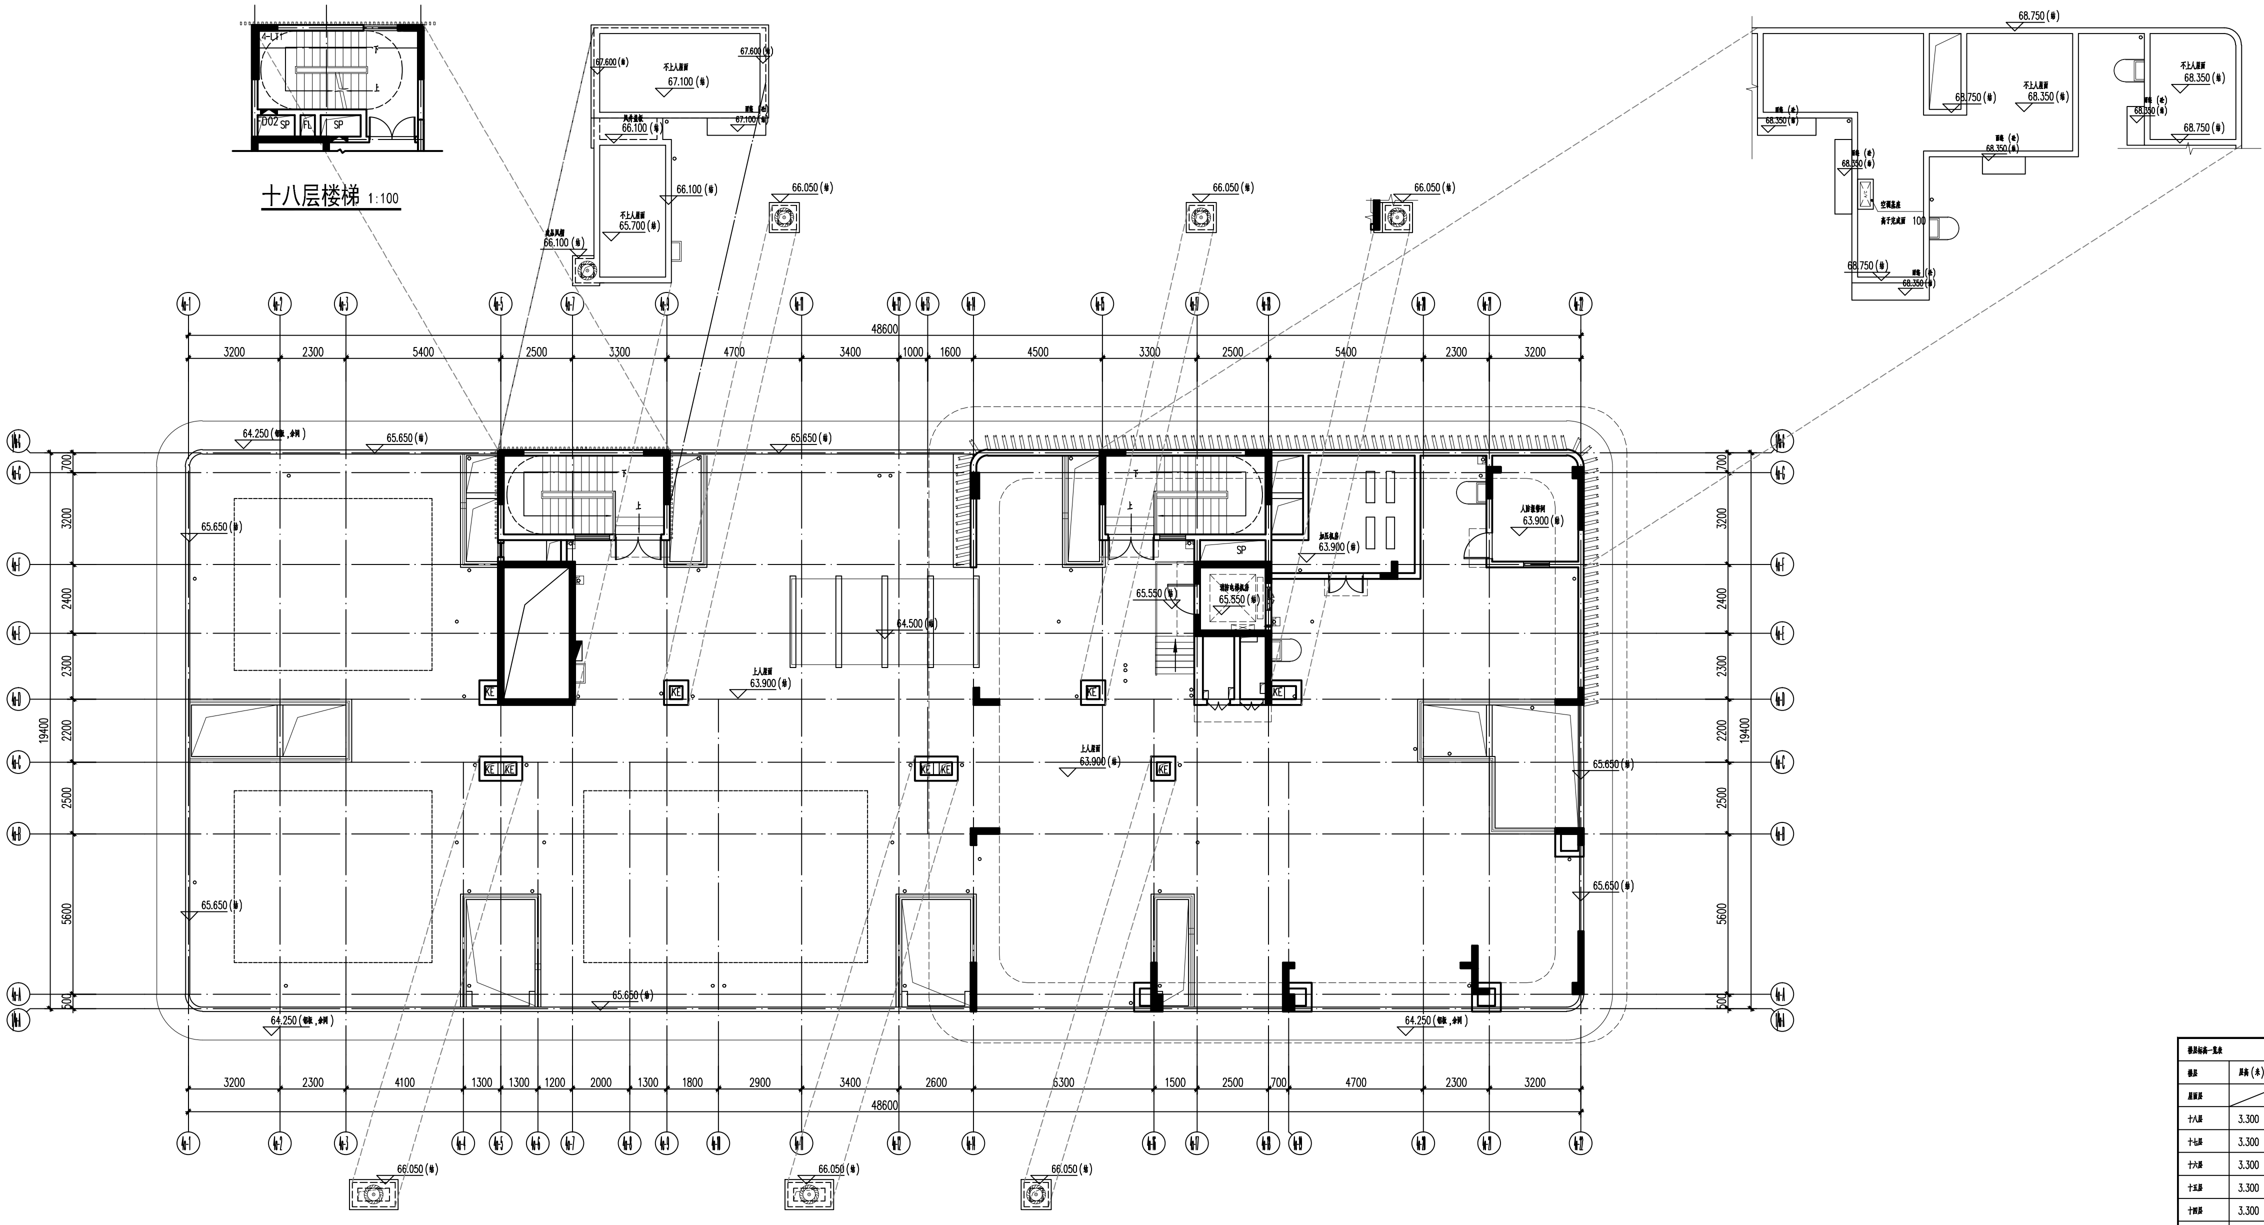
DD2
SP
FL
SP
48600
3200
2300
5400
2500
3300
4700
3400
1000
1600
4500
3300
2500
5400
2300
3200
700
3200
2400
2300
2200
2500
5600
500
19400
64.250
65.650
63.900
64.500
65.550
66.050
66.100
65.700
67.100
67.600
68.750
68.350
4100
1300
1300
1200
2000
1300
1800
2900
3400
2600
6300
1500
2500
700
4700
2300
3200

十八层楼梯 1:100

屋面层平面图 1:100

楼层标高一览表		
楼层	层高（米）	建筑标高 H(米)
屋面层		63.900(结)
十八层	3.300	60.600
十七层	3.300	57.300
十六层	3.300	54.000
十五层	3.300	50.700
十四层	3.300	47.400
十三层	3.300	44.100
十二层	3.300	40.800
十一层	3.300	37.500
十层	3.300	34.200
九层	3.300	30.900
八层	3.300	27.600
七层	3.300	24.300
六层	3.300	21.000
五层	3.300	17.700
四层	4.500	13.200
三层	3.600	9.600
二层	3.600	6.000
首层	6.000	±0.000
±0.000=4.050(绝对标高)		

人防工程设计自审小组专用章

防火设计自审小组专用章

注册章

工程设计出图专用章

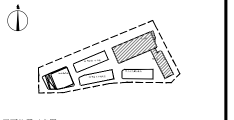

平面位置示意图

版本 Revision			
版　本 Rev.	修 订 内 容 Descriptions	修订日期 Date	修订人 By

审　定 Examined		
审　核 Checked		
项目负责 Project Principal		
专业负责 Special Field in Charge		
校　对 Design Checked		
设　计 Design		
绘　图 Drawn		

建设单位 Client
揭阳市瑞玺置业投资有限公司

工程名称 Project Title
揭阳缅商玉文化特色产业基地-南地块

子项名称 Sub-Title
4#

图纸名称 Drawing title
屋面层平面图

子项号 Sub-title NO. 04	图号 DWG.NO. JS-04-107(变)	人防图号 Air DEF.DWG.NO. -
图别 DWG.Style 建施	版号 Rev. A	日期 Date 2023-04
工程编号 Design NO. GC221320		比例 Scale 1:100