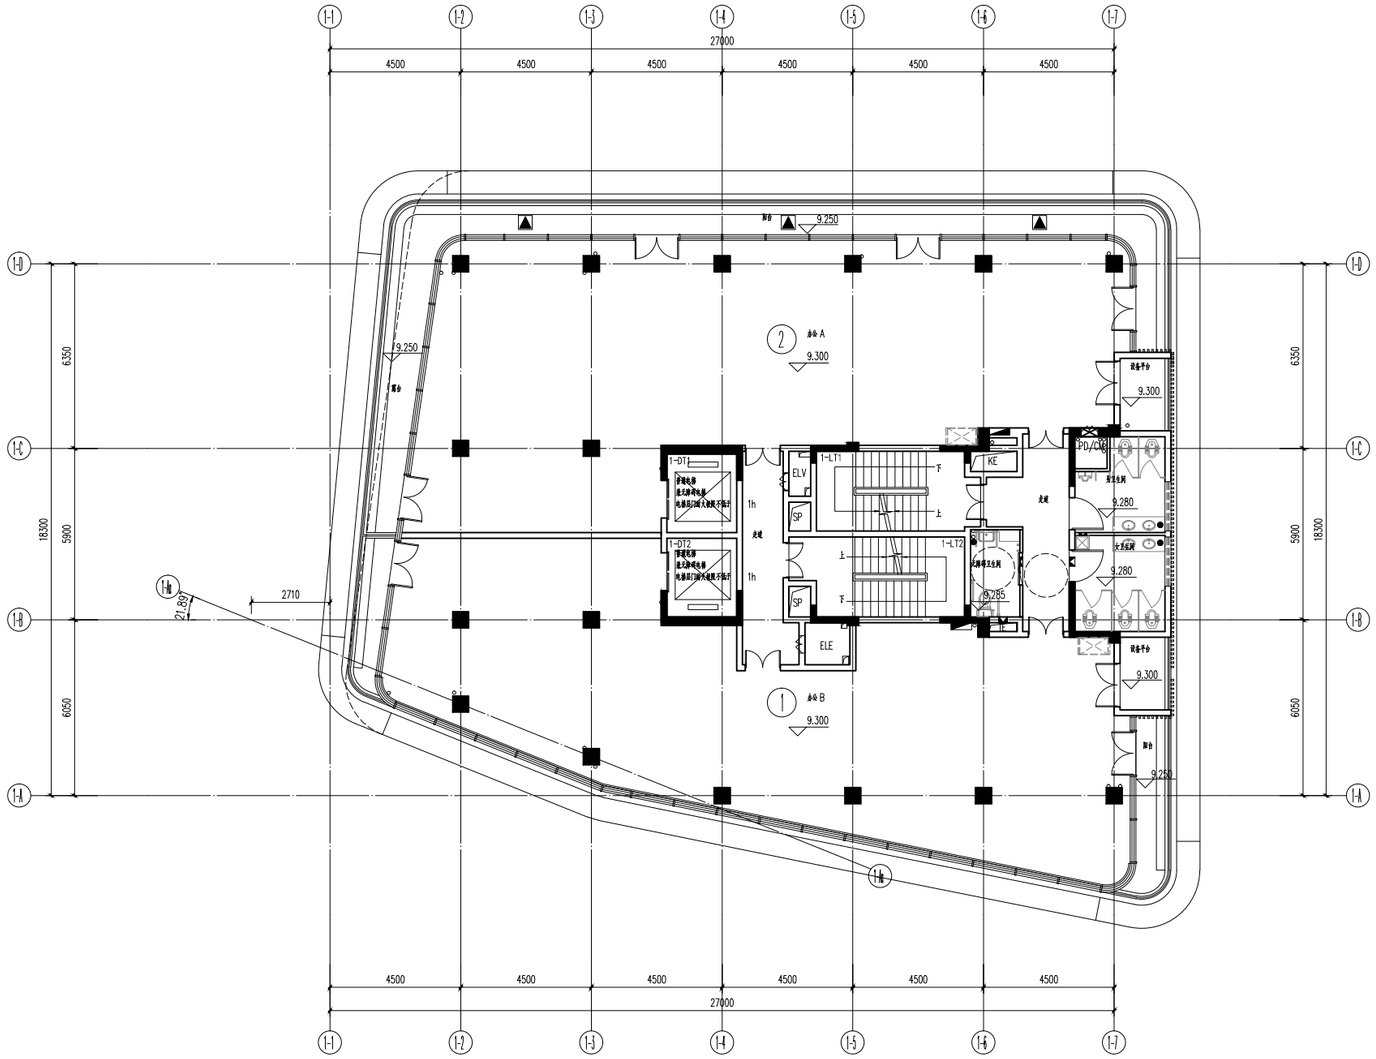

三层平面图 1:100

楼层标高一览表		
楼层	层高(米)	建筑标高 H(米)
屋面层		22.500(檐)
六层	3.300	19.200
五层	3.300	15.900
四层	3.300	12.600
三层	3.300	9.300
二层	3.300	6.000
首层	6.000	±0.000
±0.000=4.050(绝对标高)		

人防工程设计自审小组专用章

防火设计自审小组专用章

注册章

工程设计出图专用章

平面位置示意图

版本 Revision

版 本 Rev.	修 订 内 容 Descriptions	修订日期 Date	修订人 By

审 定 Examined	刘晖	
审 核 Checked	李家辉	
项目负责 Project Principal	李家辉、陈振恩	
专业负责 Special Field in Charge	余常洲、姚辉跃	
校 对 Design Checked	余常湘	
设 计 Design	郑泽川	
绘 图 Drawn	郑泽川	

建设单位 Client

揭阳市瑞玺置业投资有限公司

工程名称 Project Title

揭阳缅商玉文化特色产业基地-南地块

子项名称 Sub-Title

1#

图纸名称 Drawing title

三层平面图

子项号 Sub-title NO.	图号 DWG. NO.	人防图号 Air DEF. DWG. NO.
01	JS-01-103(变)	-
图别 DWG. Style	版号 Rev.	日期 Date
建施	A	2023-04
工程编号 Design NO. GC221320	比例 Scale	1:100