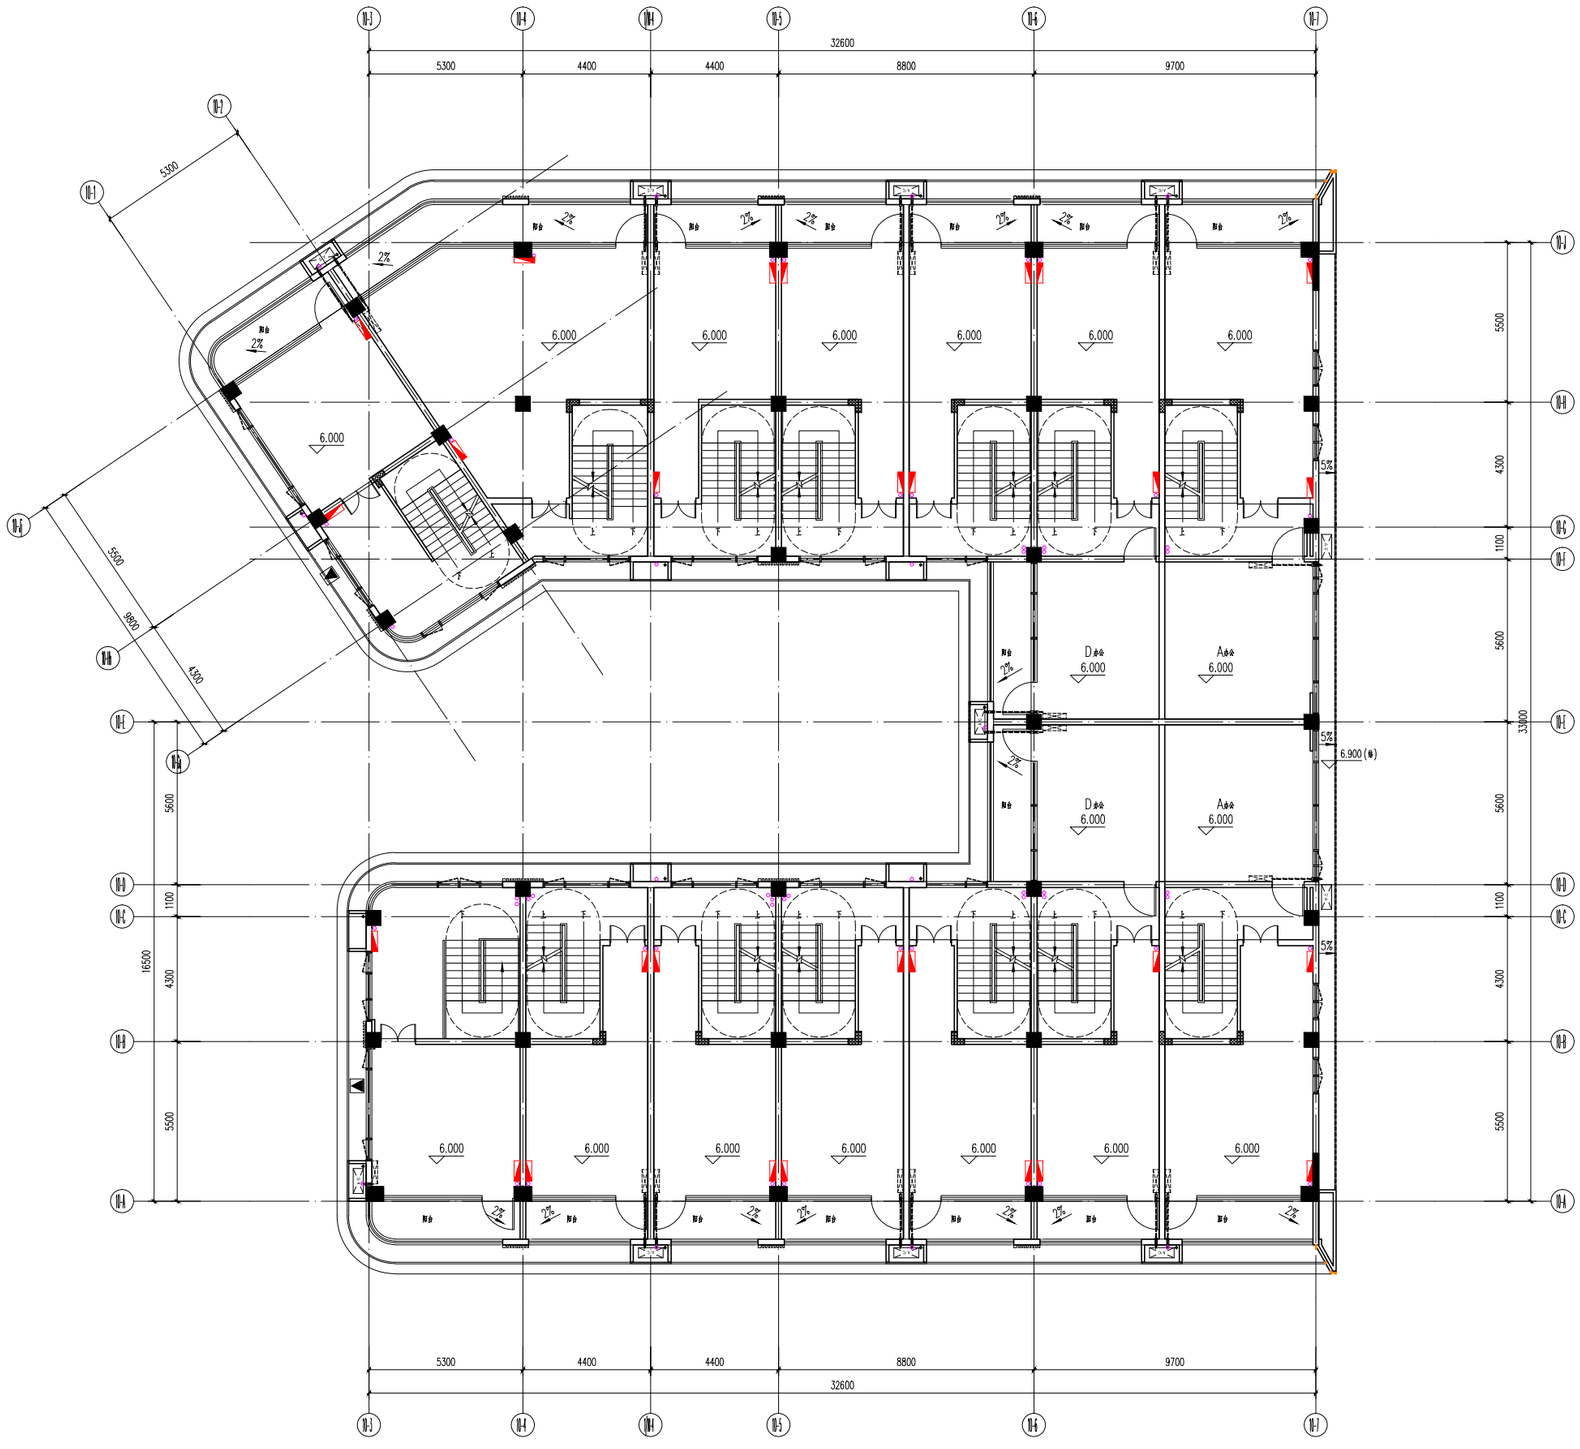

10# 二层平面图 1:100

人防工程设计自审小组专用章

防火设计自审小组专用章

注册章

工程设计出图专用章

平面位置示意图

版本 Revision			
版本 Rev.	修订内容 Descriptions	修订日期 Date	修订人 By

审定 Examined		
审核 Checked		
项目负责 Project Principal		
专业负责 Special Field in Charge		
校对 Design Checked		
设计 Design		
绘图 Drawn		

建设单位 Client

揭阳市瑞玺置业投资有限公司

工程名称 Project Title

揭阳缅商玉文化特色产业基地-北地块(一期)

子项名称 Sub-Title

10#(北地块)

图纸名称 Drawing title

10# 二层平面图

子项号 Sub-title NO.	图号 DWG. NO.	人防图号 Air DEF. DWG. NO.
15	JS-10-102（变）	
图别 DWG. Style	版号 Rev.	日期 Date
建施	A	2023-05
工程编号 Design NO.	GC221320	比例 Scale 1:100