建 筑	ARCHITECTURE		电 气	ELECTRICAL	
结 构	STRUCTURE		弱 电	TELECOM	
给 排 水	PLUMBING		总 图	SITE PLAN	
暖 通	MECHNICAL				

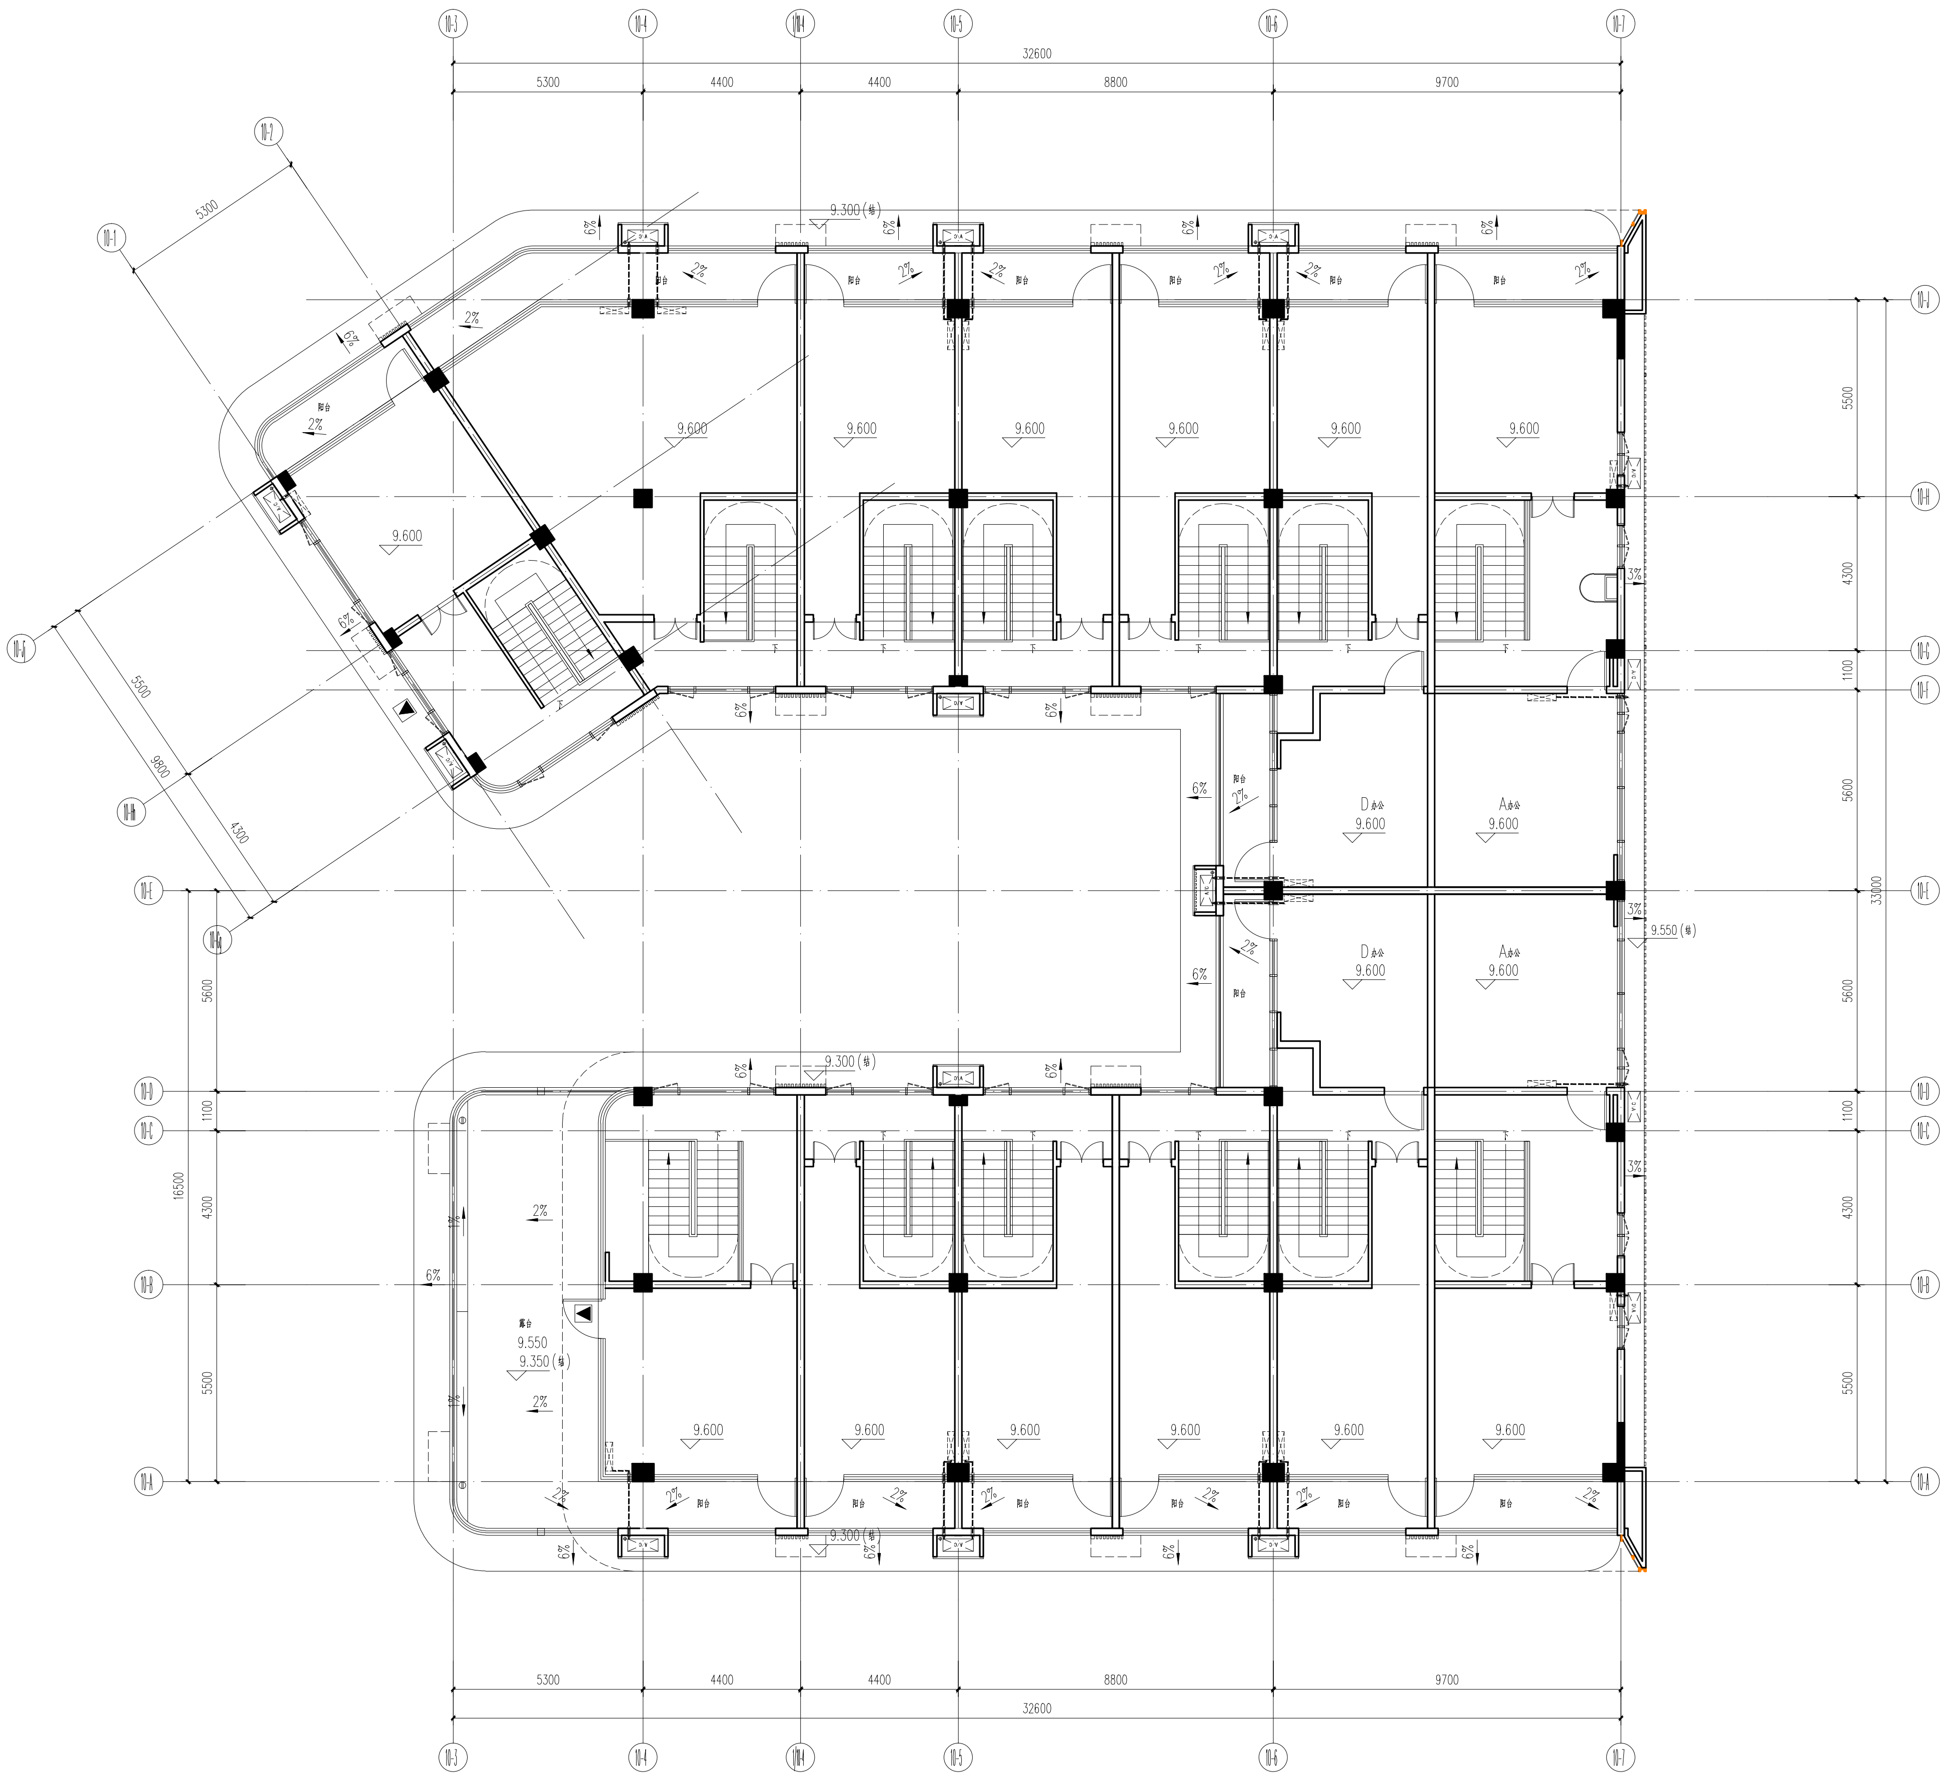

10-3
10-4
1/10-4
10-5
10-6
10-7
32600
5300
4400
4400
8800
9700
10-J
10-H
10-G
10-F
10-E
10-D
10-C
10-B
10-A
5500
4300
1100
5600
5600
1100
4300
5500
33000
16500
9800
5300
4300
9.300(结)
9.600
9.550
9.350(结)
9.550(结)
阳台
D户型
A户型
2%
3%
6%

10# 三层平面图 1:100

人防工程设计自审小组专用章

防火设计自审小组专用章

注册章

工程设计出图专用章

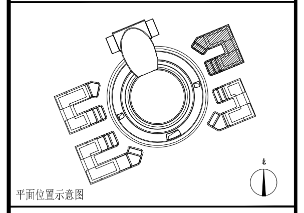

平面位置示意图

版本 Revision

版 本 Rev.	修 订 内 容 Descriptions	修订日期 Date	修订人 By

审 定 Examined		
审 核 Checked		
项目负责 Project Principal		
专业负责 Special Field in Charge		
校 对 Design Checked		
设 计 Design		
绘 图 Drawn		

建设单位 Client
揭阳市瑞玺置业投资有限公司

工程名称 Project Title
揭阳缅商玉文化特色产业基地-北地块(一期)

子项名称 Sub-Title
10#(北地块)

图纸名称 Drawing title
10# 三层平面图

子项号 Sub-title NO.	图号 DWG.NO.	人防图号 Air DEF.DWG.NO.
15	JS-10-103（变）	
图别 DWG.Style	版号 Rev.	日期 Date
建施	A	2023-05
工程编号 Design NO.	GC221320	比例 Scale 1:100