建筑	ARCHITECTURE	电气	ELECTRICAL
结构	STRUCTURE	弱电	TELECOM
给排水	PLUMBING	总图	SITE PLAN
暖通	MECHNICAL		

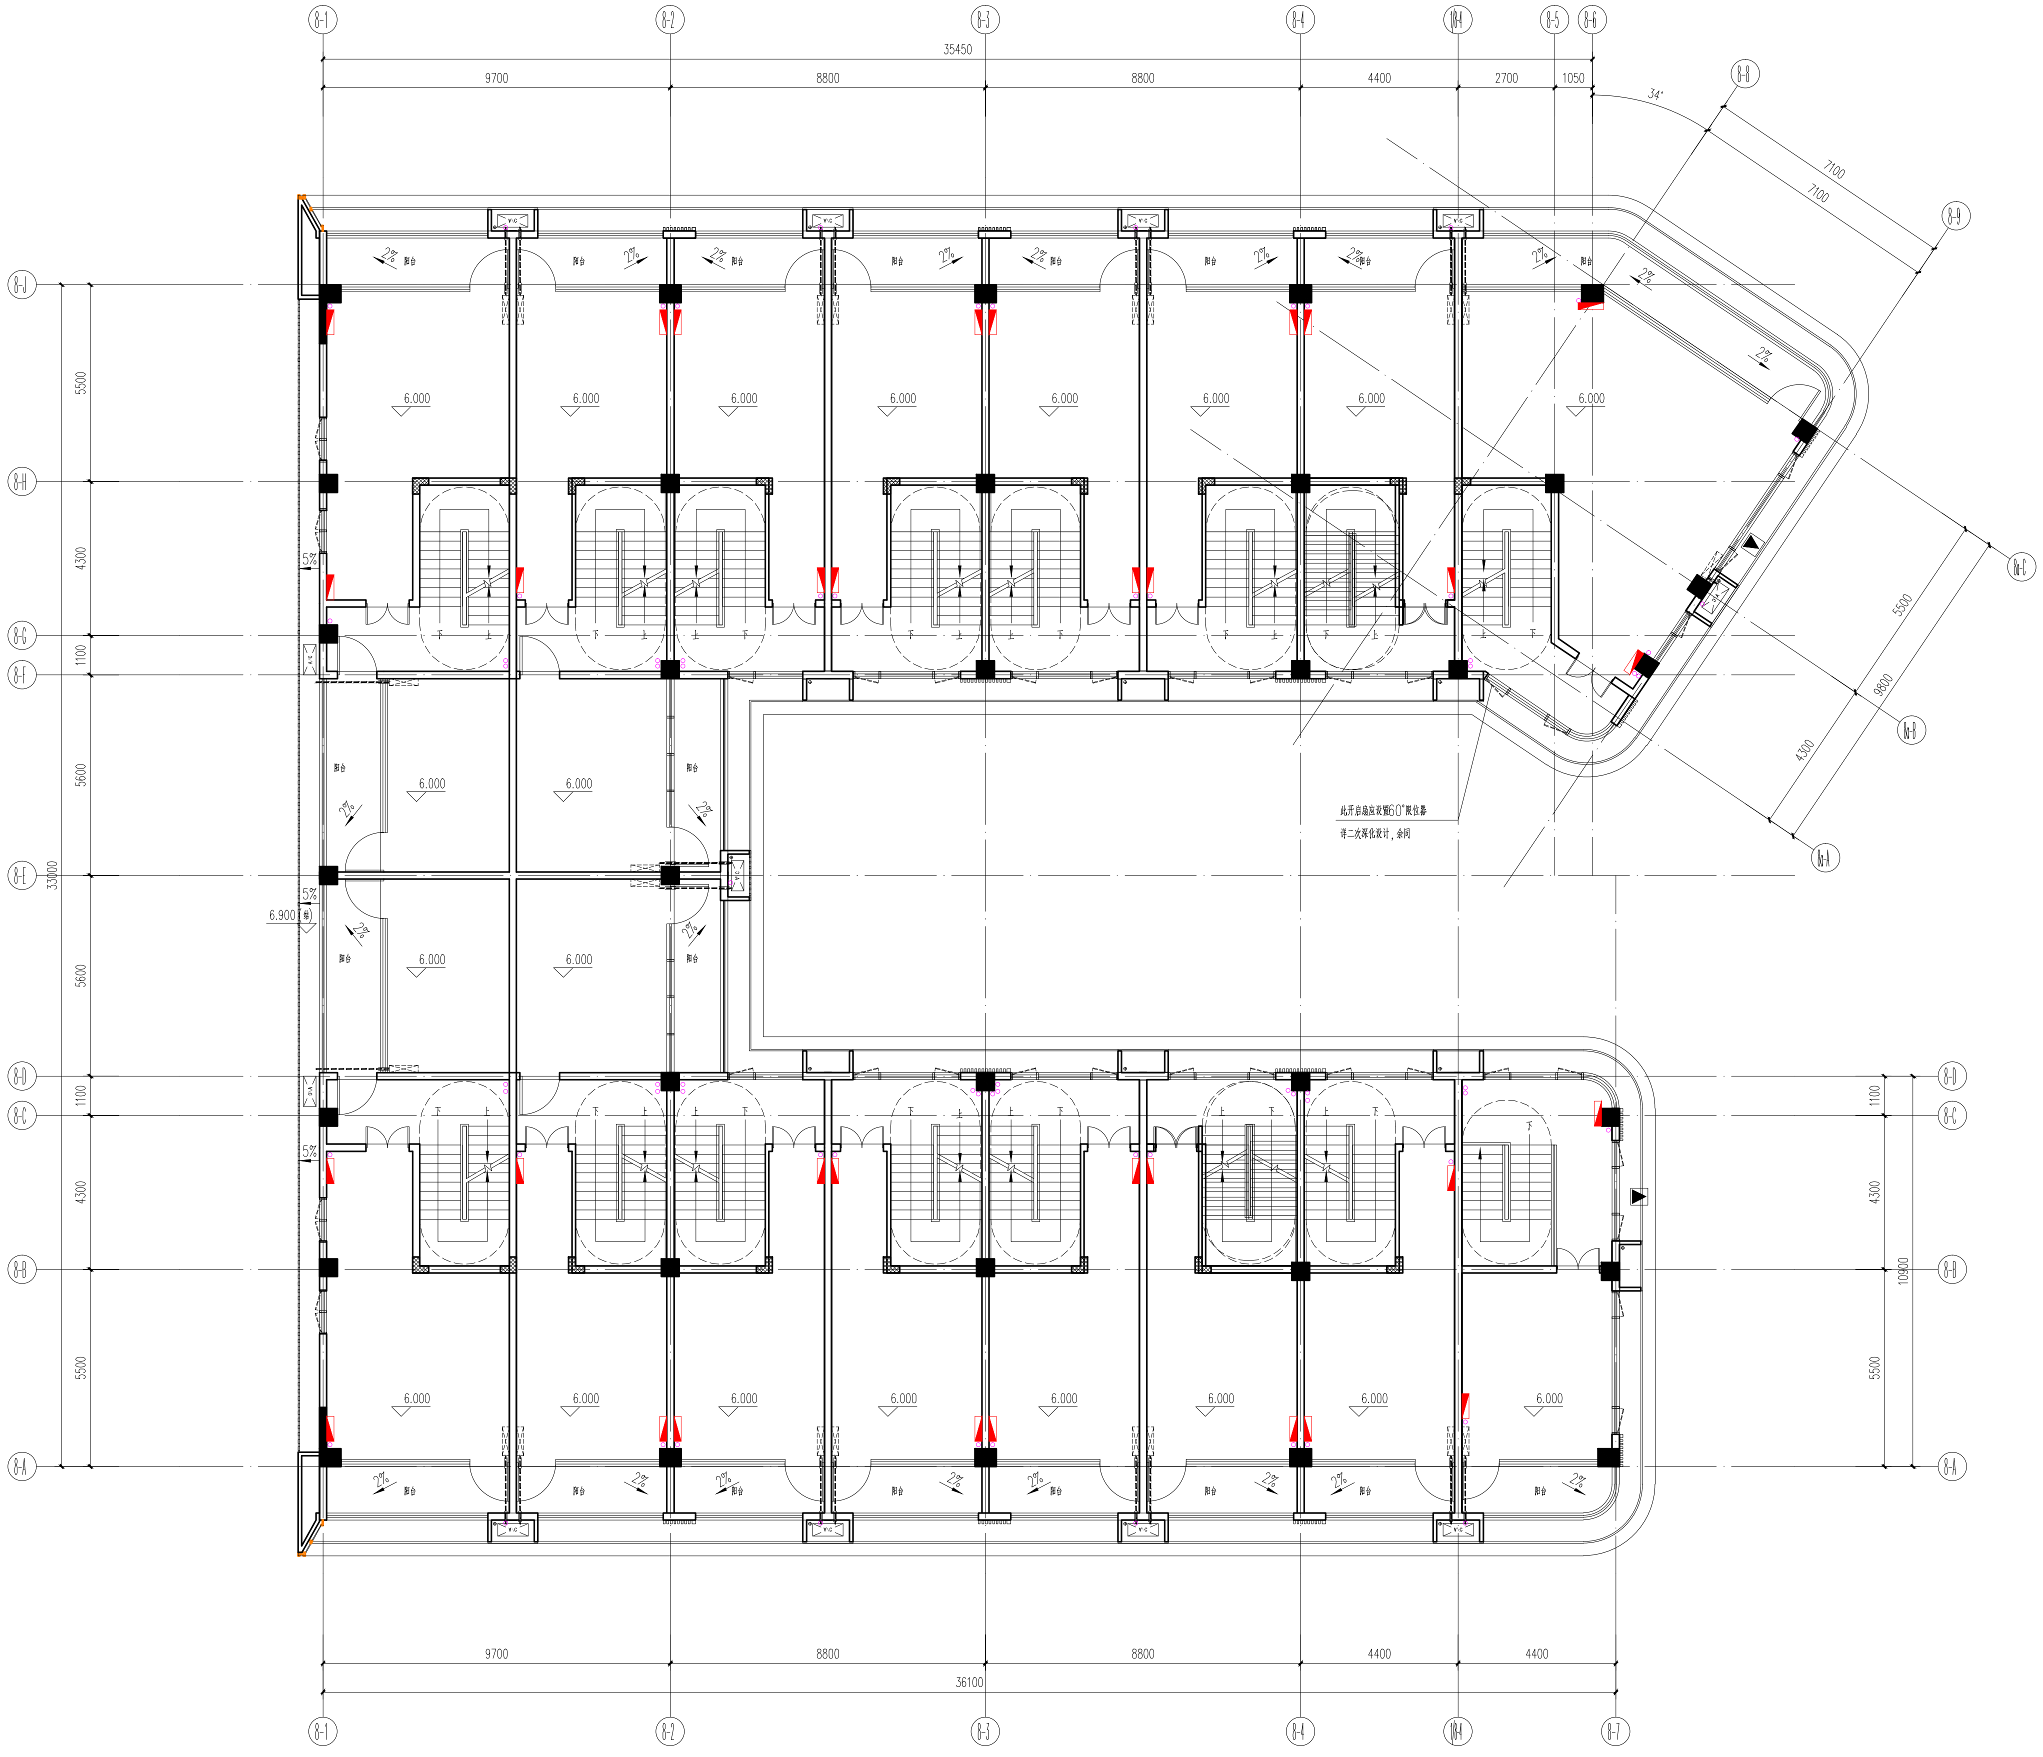
8-1
8-2
8-3
8-4
1/8-4
8-5
8-6
8-7
8-8
8-9
8a-A
8a-B
8a-C
8-A
8-B
8-C
8-D
8-E
8-F
8-G
8-H
8-J
35450
9700
8800
8800
4400
2700
1050
34°
7100
7100
5500
9800
4300
5500
4300
1100
5600
5600
1100
4300
5500
33000
10900
36100
4400
阳台
2%
5%
6.000
6.900
A\C
此开启扇应设置60°限位器
详二次深化设计，余同

8# 二层平面图 1:100

人防工程设计自审小组专用章

防火设计自审小组专用章

注册章

工程设计出图专用章

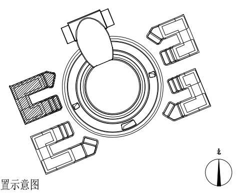

平面位置示意图

版本 Revision

版 本 Rev.	修 订 内 容 Descriptions	修订日期 Date	修订人 By

审 定 Examined		
审 核 Checked		
项目负责 Project Principal		
专业负责 Special Field in Charge		
校 对 Design Checked		
设 计 Design		
绘 图 Drawn		

建设单位 Client
揭阳市瑞玺置业投资有限公司

工程名称 Project Title
揭阳缅商玉文化特色产业基地-北地块(一期)

子项名称 Sub-Title
8#(北地块)

图纸名称 Drawing title
8# 二层平面图

子项号 Sub-title NO. 13	图号 DWG.NO. JS-08-102（变）	人防图号 Air DEF.DWG.NO.
图别 DWG.Style 建施	版号 Rev. A	日期 Date 2023-05
工程编号 Design NO.	GC221320	比例 Scale 1:100