


设计	审核	校对	制图	绘图	设计	审核	校对	制图	绘图
设计	审核	校对	制图	绘图	设计	审核	校对	制图	绘图
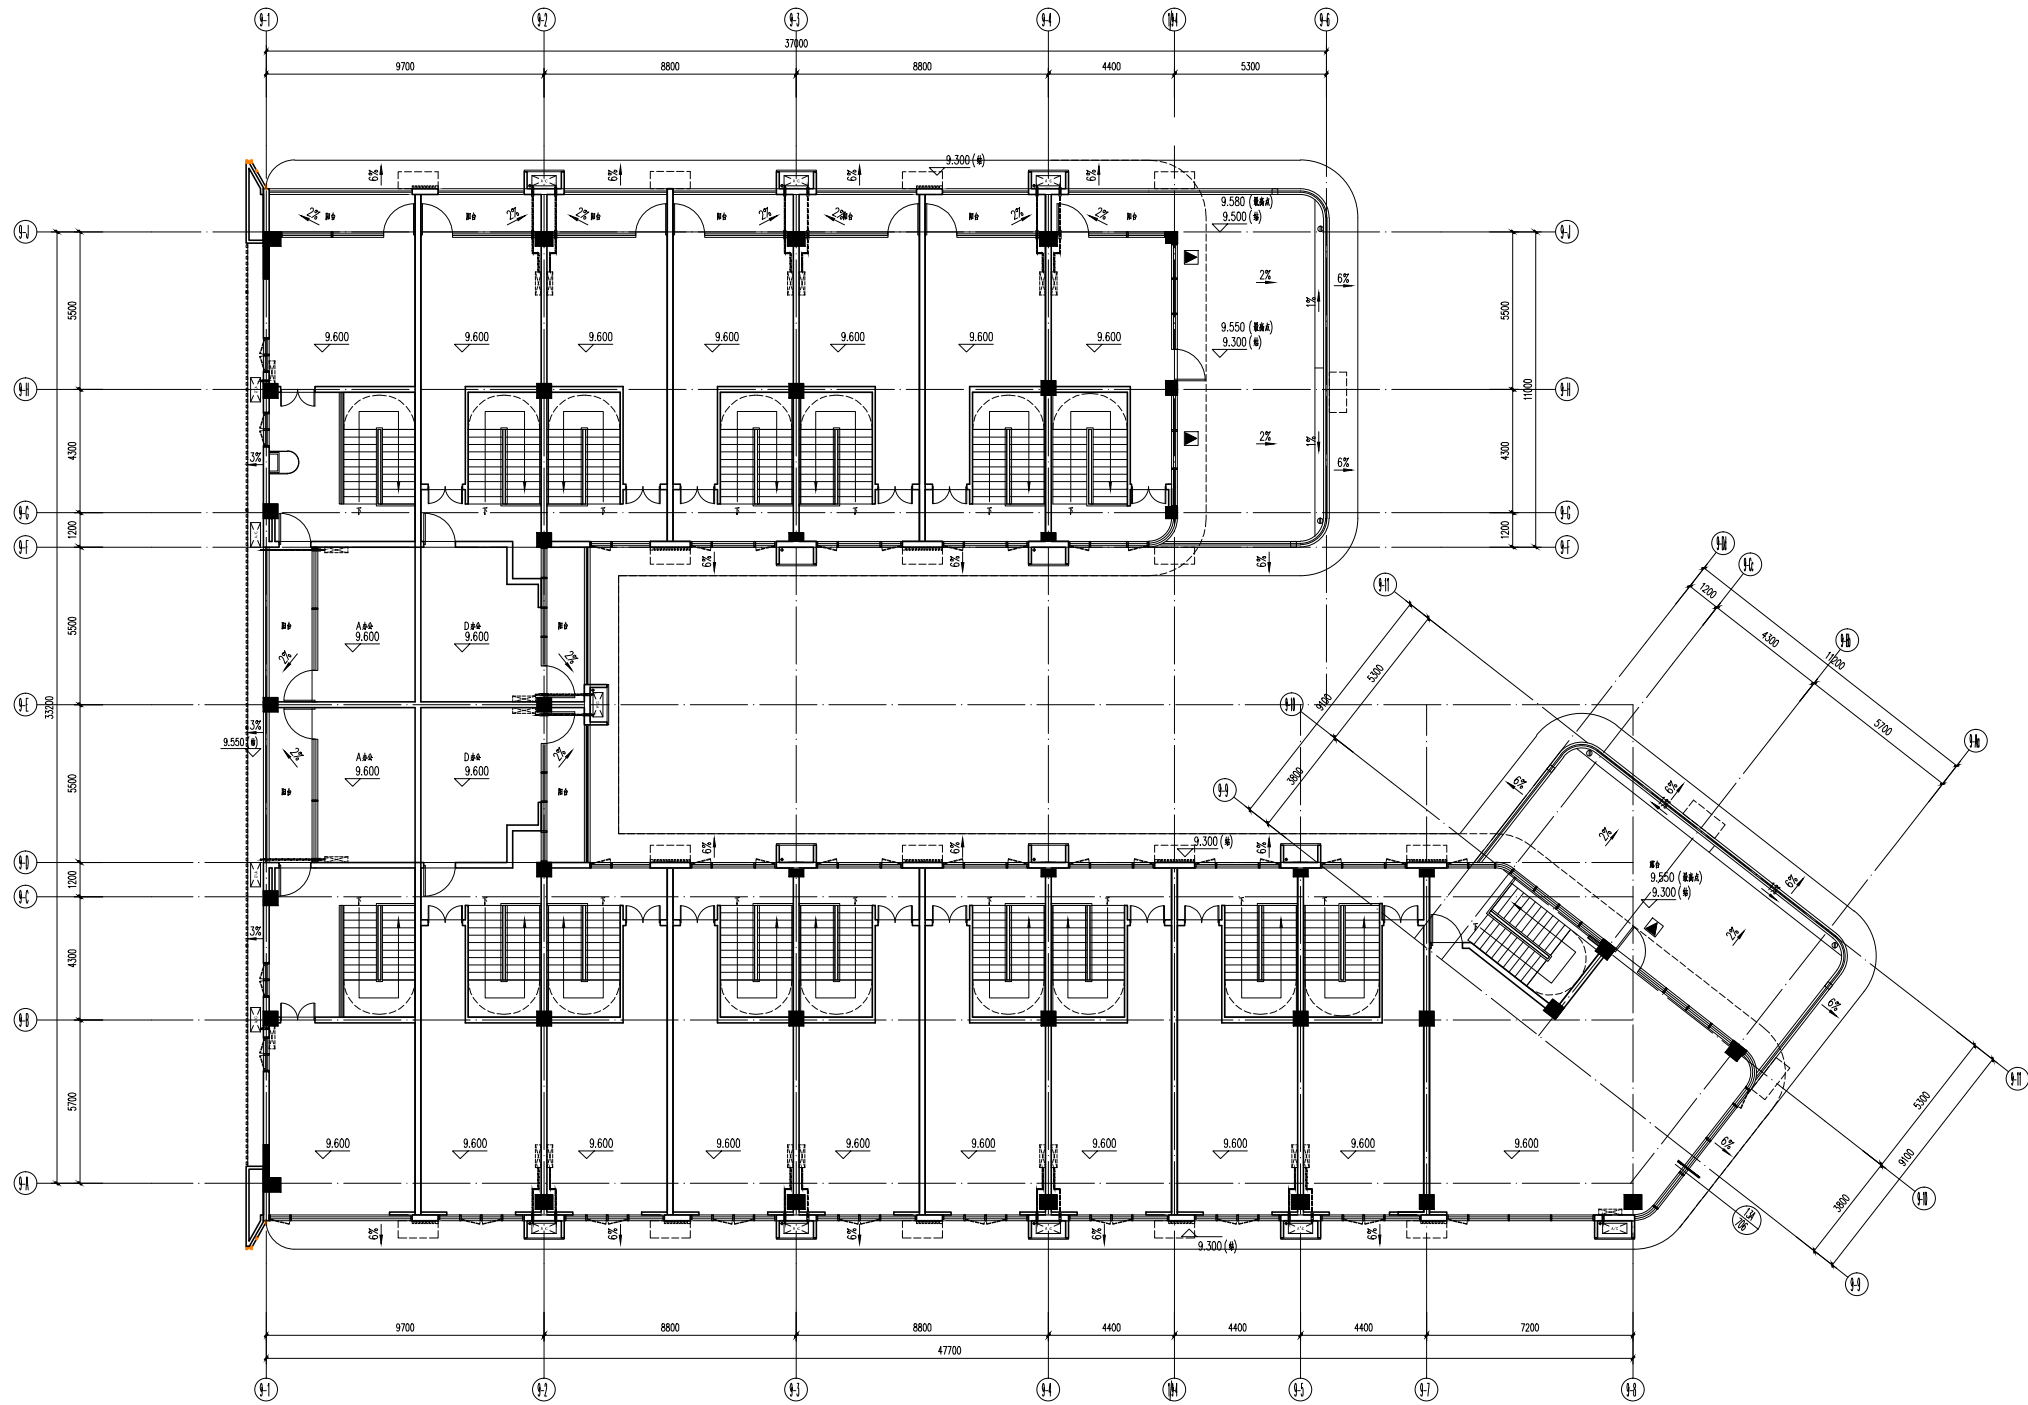


9# 三层平面图 1:100

人防工程设计审查小组专用章

防火设计审查小组专用章

注册章

工程设计注册专用章

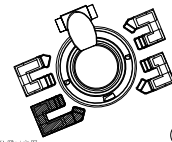

平阳县建筑设计院

版本 Revision

Rev. Description

Rev. Description

