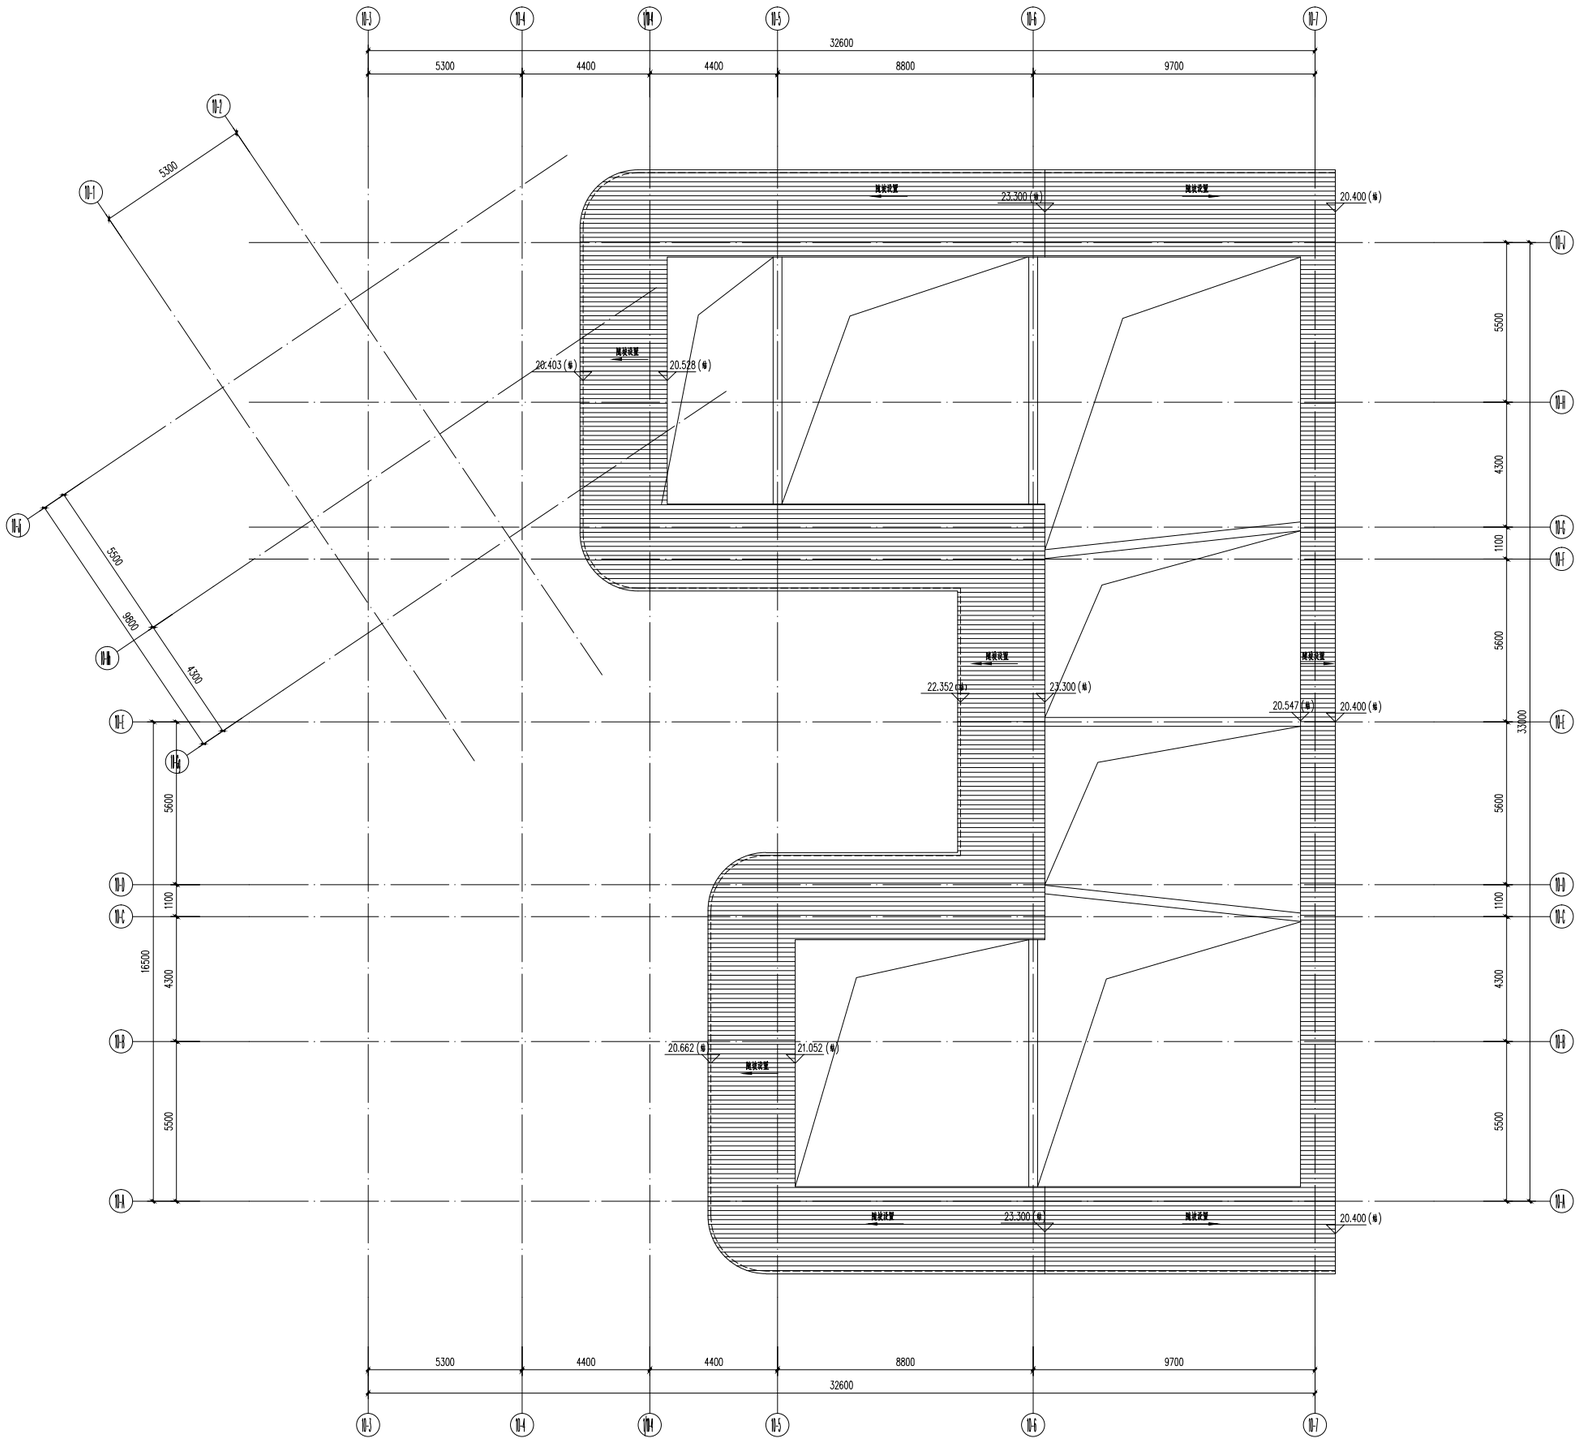

10# 构架层平面图 1:100

人防工程设计自审小组专用章

防火设计自审小组专用章

注册章

工程设计出图专用章

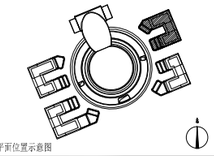

平面位置示意图

版本 Revision			
版 本 Rev.	修 订 内 容 Descriptions	修订日期 Date	修订人 By

审 定 Examined		
审 核 Checked		
项目负责 Project Principal		
专业负责 Special Field in Charge		
校 对 Design Checked		
设 计 Design		
绘 图 Drawn		

建设单位 Client

揭阳市瑞玺置业投资有限公司

工程名称 Project Title

揭阳缅商玉文化特色产业基地-北地块(一期)

子项名称 Sub-Title

10#(北地块)

图纸名称 Drawing title

10# 构架层平面图

子项号 Sub-title NO.	图号 DWG. NO.	人防图号 Air DEF. DWG. NO.
15	JS-10-106(变)	
图别 DWG. Style	版号 Rev.	日期 Date
建施	A	2023-05
工程编号 Design NO.	GC221320	比例 Scale 1:100

ELECTRICAL 电气
TELECOM 弱电
SITE PLAN 总图
ARCHITECTURE 建筑
STRUCTURE 结构
PLUMBING 给排水
MECHANICAL 暖通