建　筑	ARCHITECTURE	电　气	ELECTRICAL
结　构	STRUCTURE	弱　电	TELECOM
给排水	PLUMBING	总　图	SITE PLAN
暖　通	MECHNICAL		

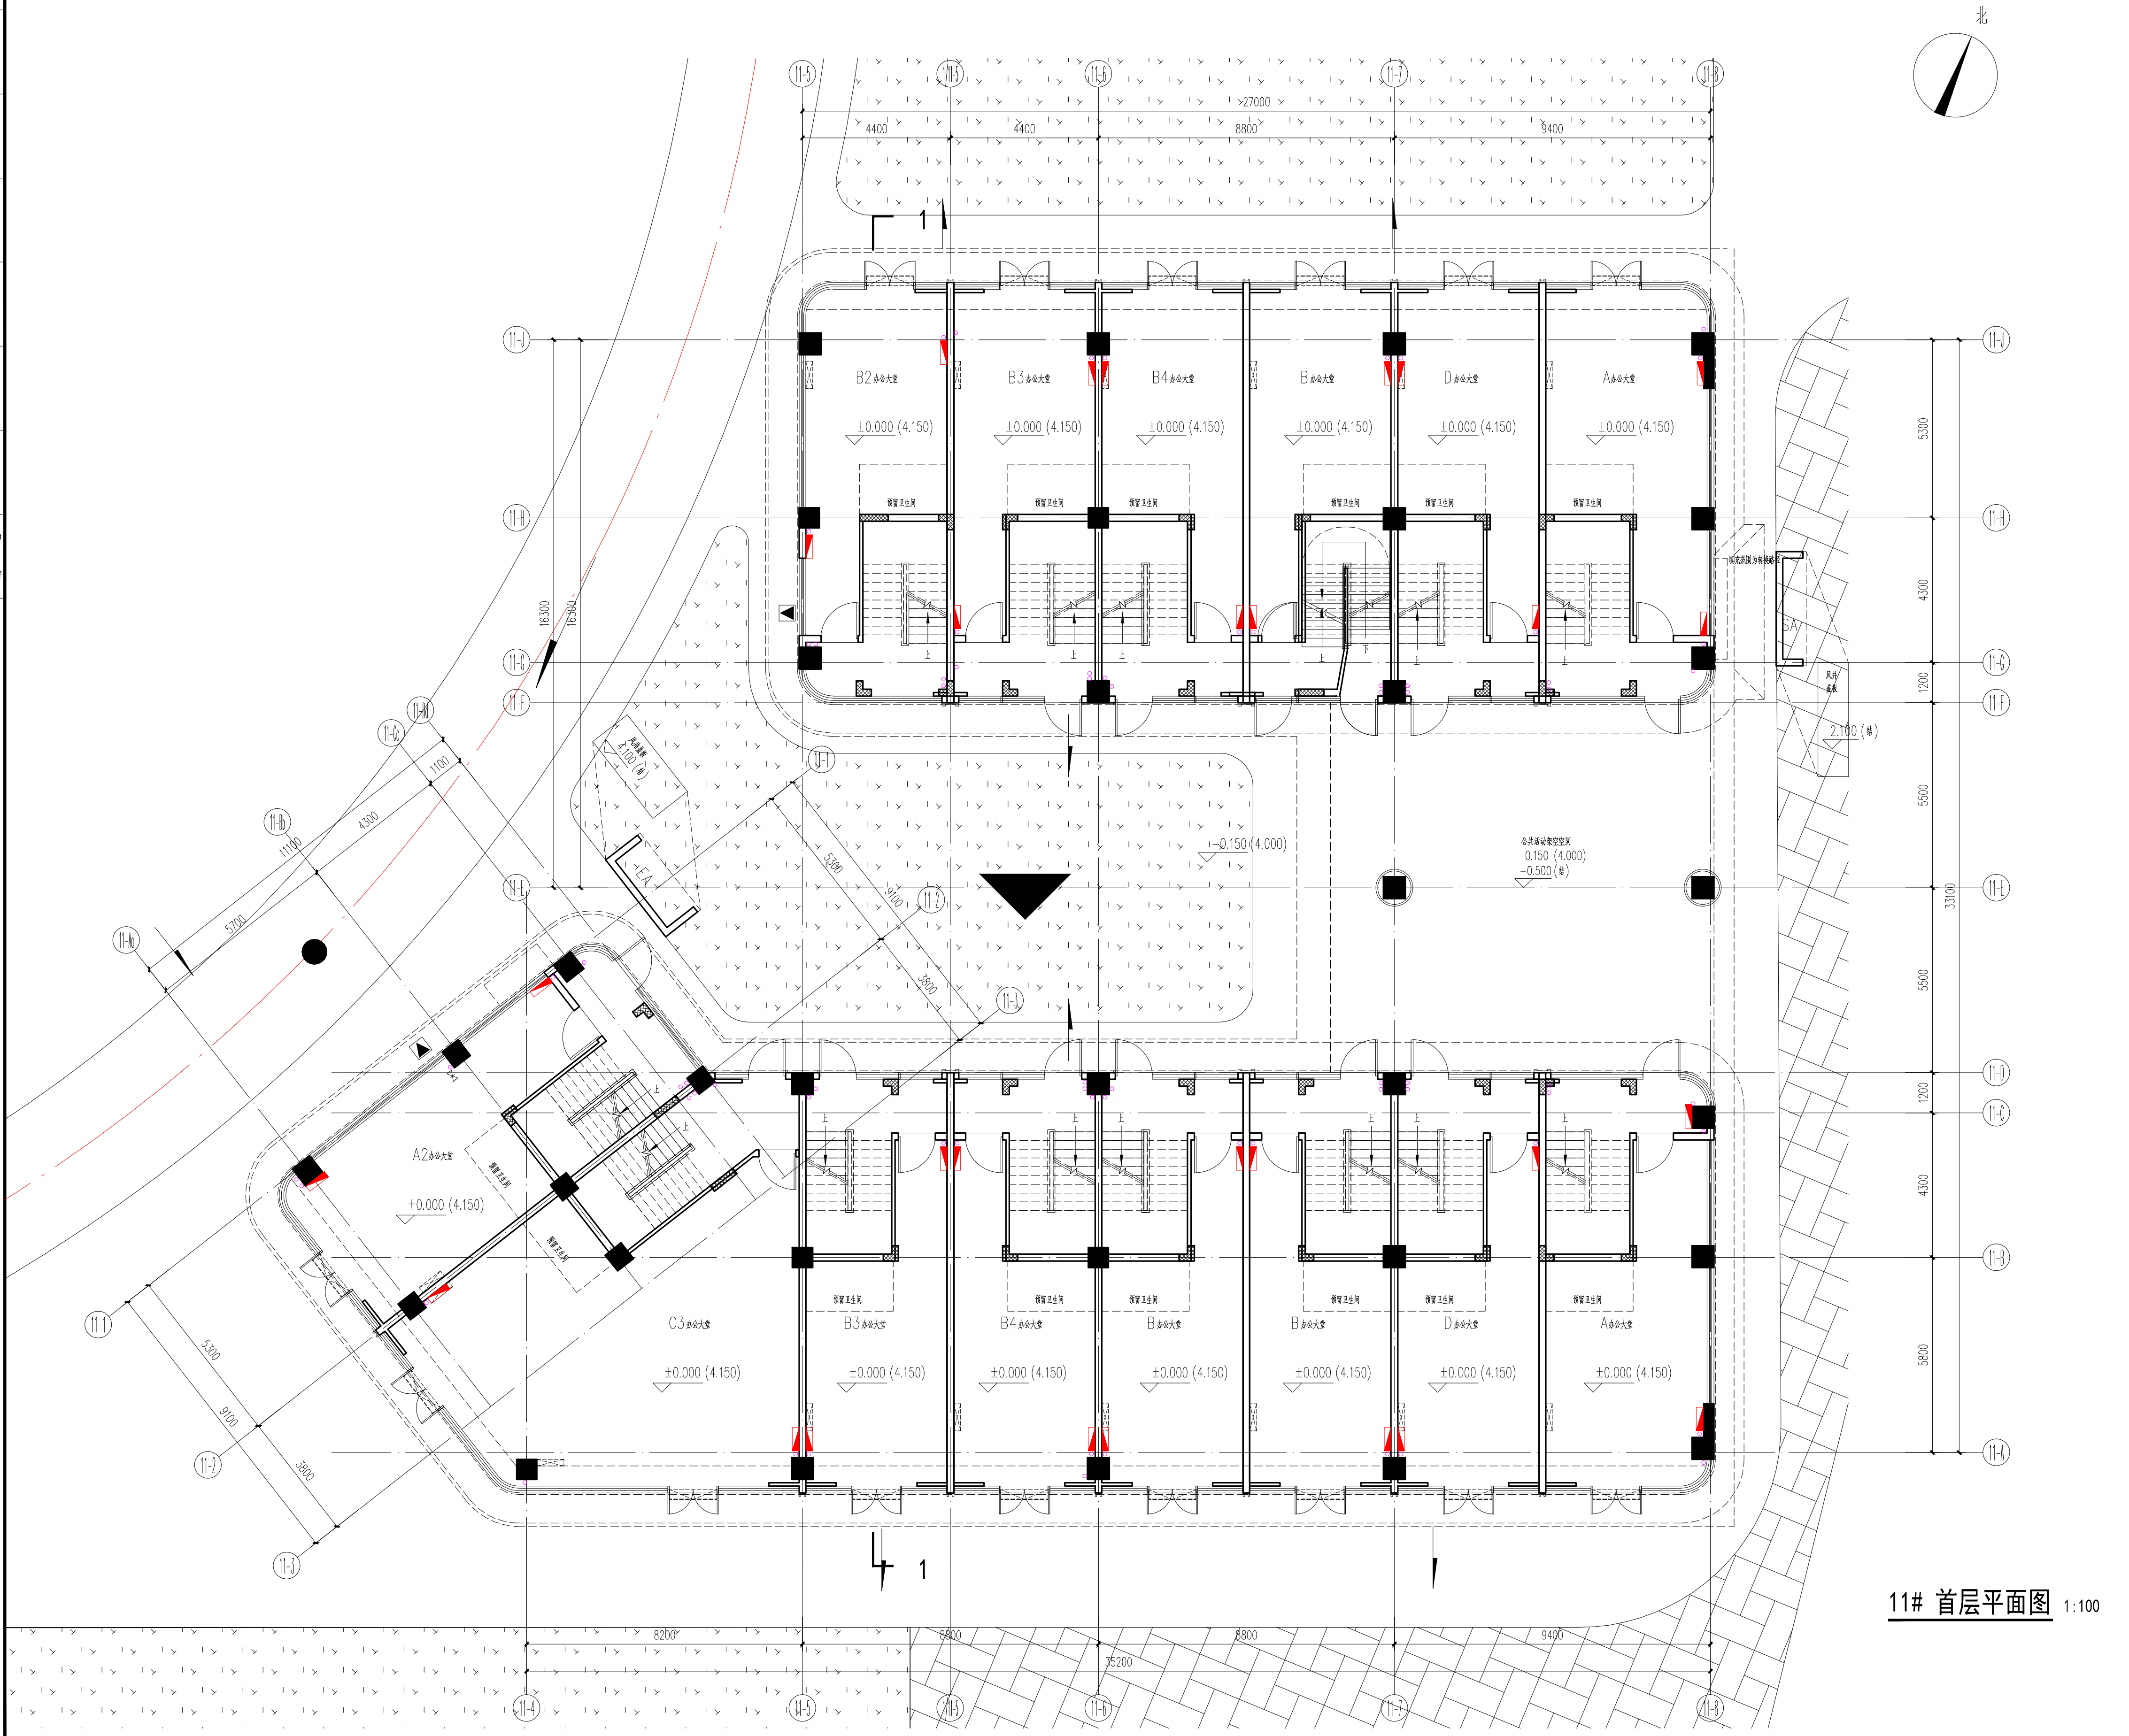
北
11-5
11-6
11-7
11-8
27000
4400
8800
9400
11-J
11-H
11-G
11-F
11-E
11-D
11-C
11-B
11-A
B2 办公大堂
B3 办公大堂
B4 办公大堂
B 办公大堂
D 办公大堂
A 办公大堂
A2 办公大堂
C3 办公大堂
±0.000 (4.150)
预留卫生间
上
下
填充范围为转换路径
风井盖板
2.100 (结)
公共活动架空空间
-0.150 (4.000)
-0.500 (结)
5300
4300
1200
5500
5800
33100
16300
1100
5700
9100
3800
8200
35200
1
SA
EA

11# 首层平面图 1:100

人防工程设计自审小组专用章

防火设计自审小组专用章

注册章

工程设计出图专用章

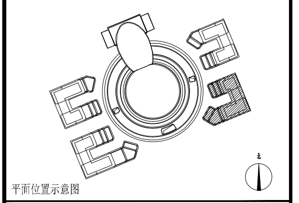

平面位置示意图

版本 Revision

版　本 Rev.	修 订 内 容 Descriptions	修订日期 Date	修订人 By

审　定 Examined		
审　核 Checked		
项目负责 Project Principal		
专业负责 Special Field in Charge		
校　对 Design Checked		
设　计 Design		
绘　图 Drawn		

建设单位　Client

揭阳市瑞玺置业投资有限公司

工程名称　Project Title

揭阳缅商玉文化特色产业基地-北地块(一期)

子项名称　Sub-Title

11#(北地块)

图纸名称　Drawing title

11# 首层平面图

子项号 Sub-title NO.	图号 DWG.NO.	人防图号 Air DEF.DWG.NO.
16	JS-11-101（变）	
图别　DWG.Style 建施	版号 Rev. A	日期　Date 2023-05
工程编号 Design NO.	GC221320	比例 Scale　1:100