建　筑	ARCHITECTURE			电　气	ELECTRICAL		
结　构	STRUCTURE			弱　电	TELECOM		
给排水	PLUMBING			总　图	SITE PLAN		
暖　通	MECHNICAL						

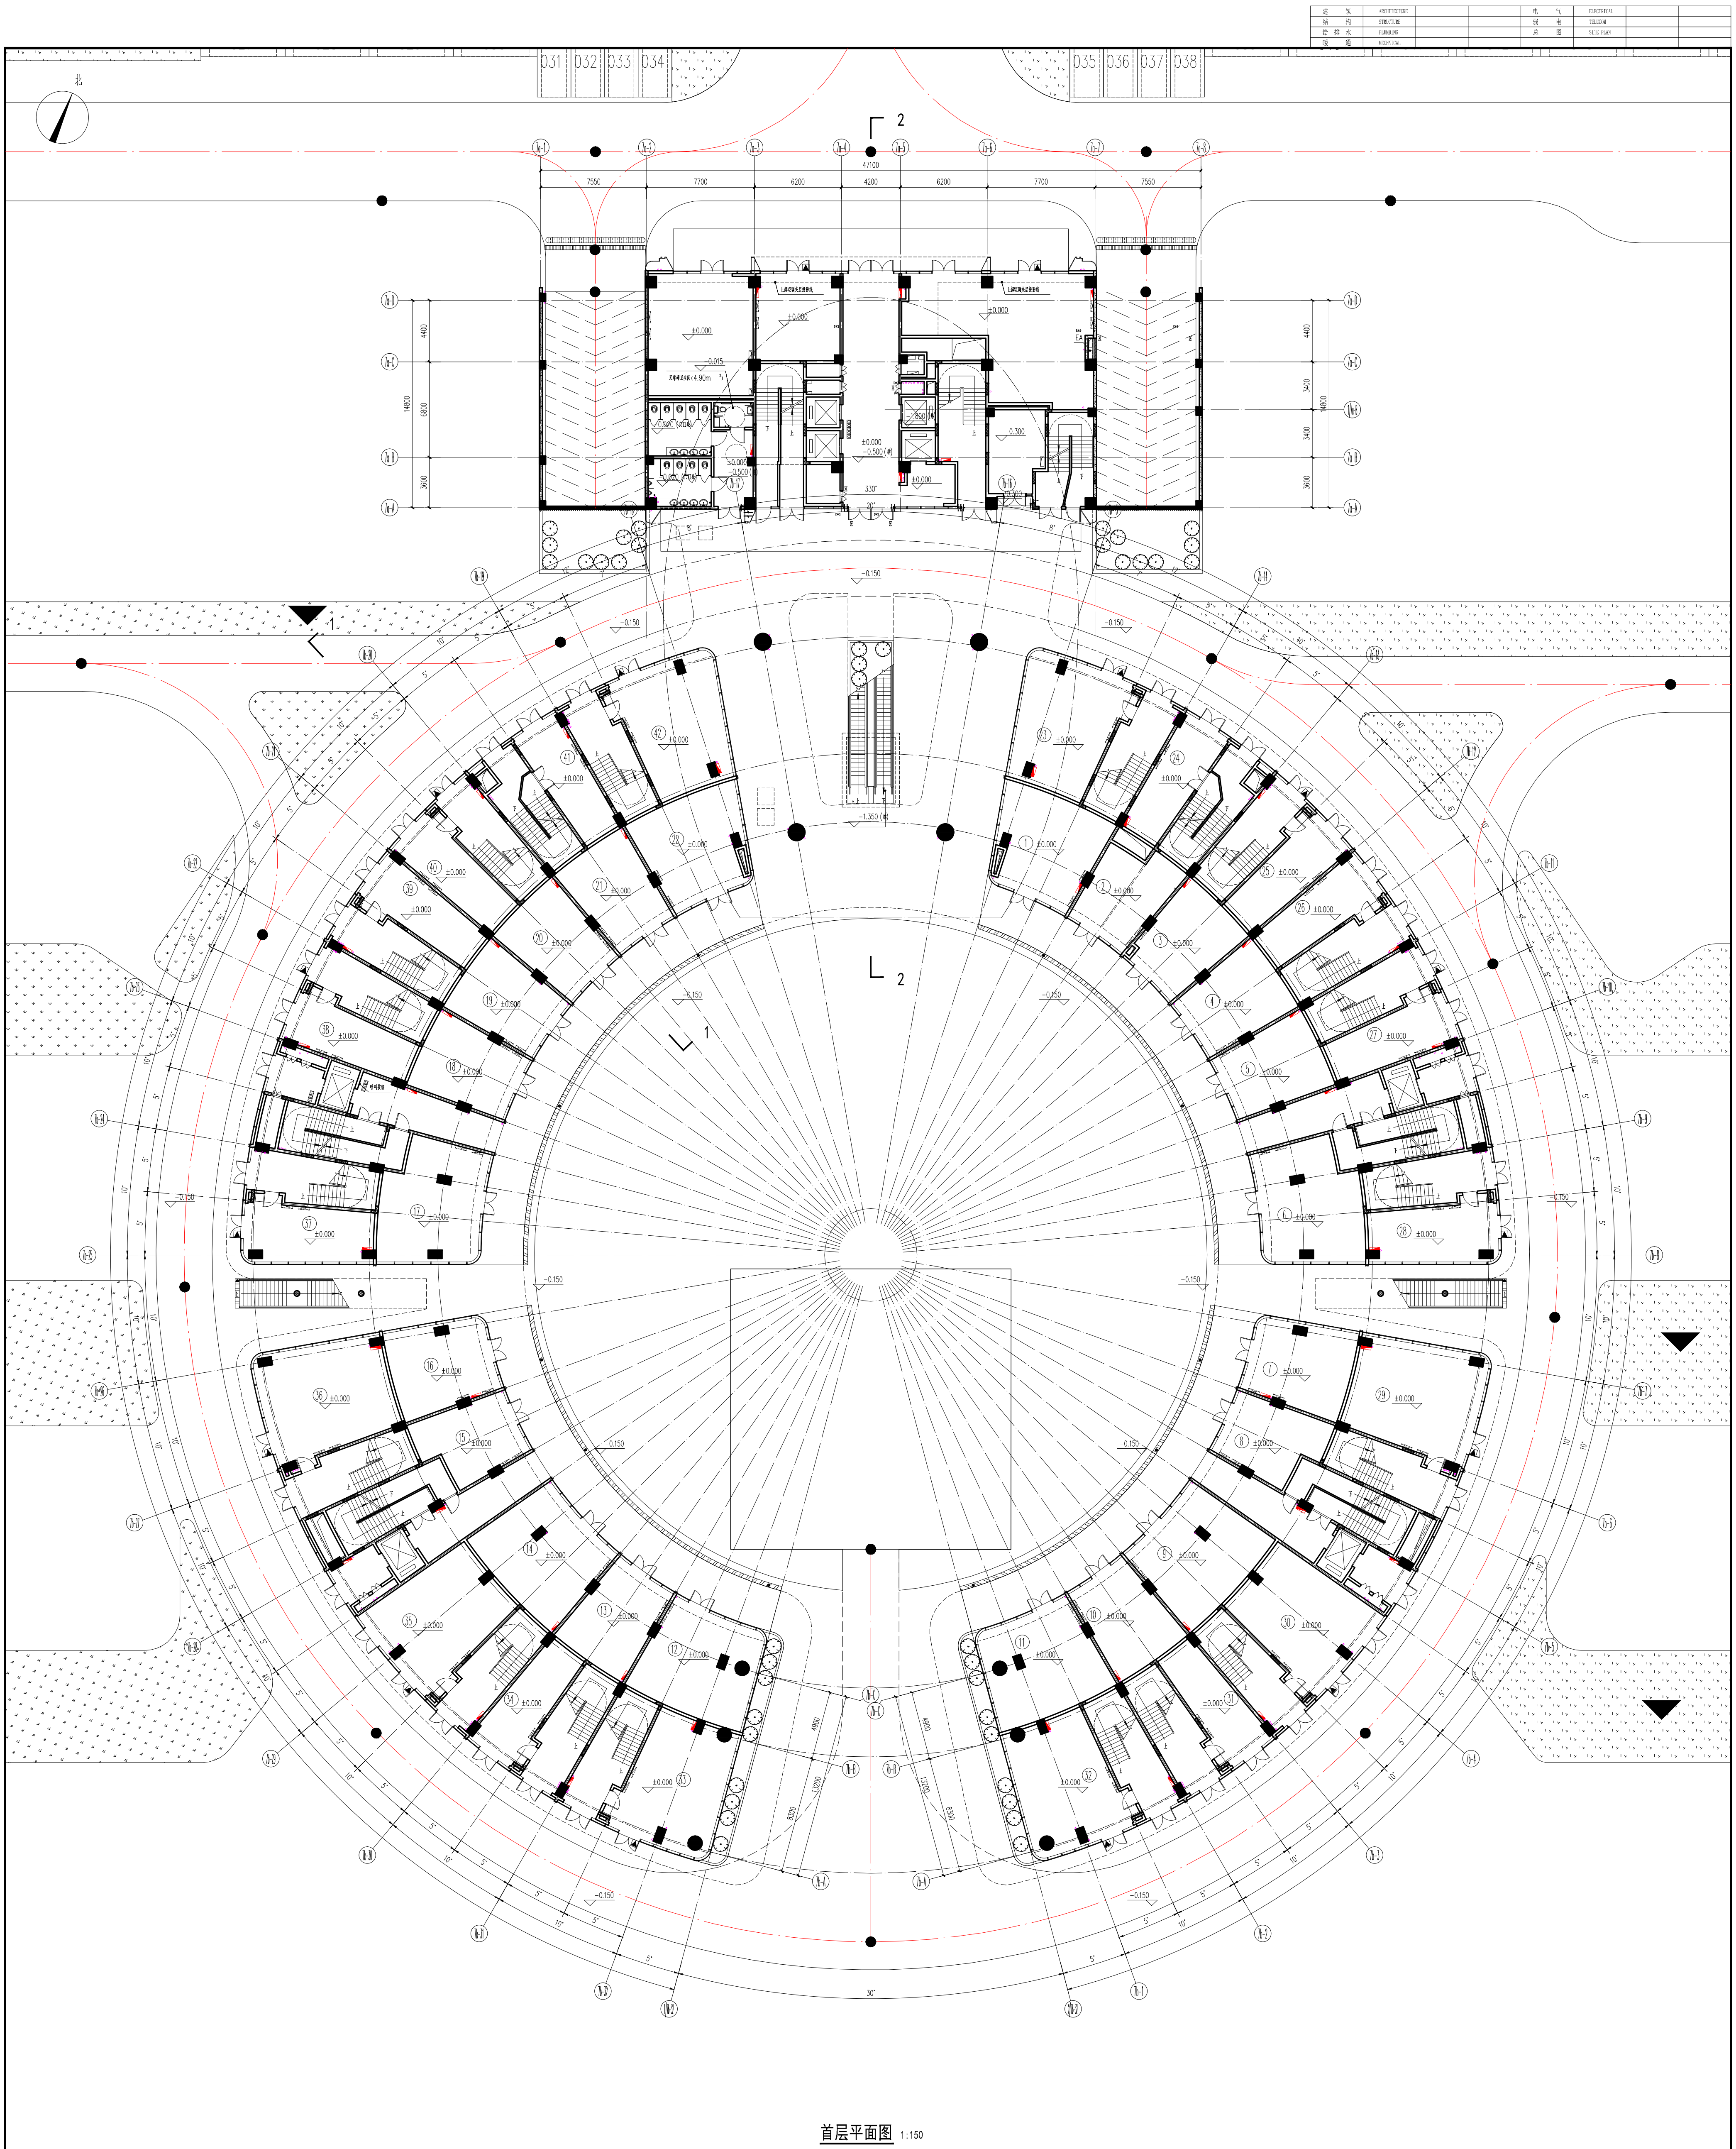

北
031
032
033
034
035
036
037
038
47100
7550
7700
6200
4200
6200
7700
7550
4400
6800
3600
14800
3400
±0.000
-0.150
-0.500
-1.350
30°
1
2

首层平面图 1:150

人防工程设计自审小组专用章

防火设计自审小组专用章

注册章

工程设计出图专用章

平面位置示意图

版本 Revision			
版　本 Rev.	修 订 内 容 Descriptions	修订日期 Date	修订人 By

审　定 Examined
审　核 Checked
项目负责 Project Principal
专业负责 Special Field in Charge
校　对 Design Checked
设　计 Design
绘　图 Drawn

建设单位 Client
揭阳市瑞玺置业投资有限公司

工程名称 Project Title
揭阳缅商玉文化特色产业基地-北地块（一期）

子项名称 Sub-title
7#

图纸名称 Drawing title
首层平面图

子项号 Sub-title NO. 12	图号 DWG. NO. JS-12-101（变）	人防图号 Air DEF. DWG. NO. -
图别 DWG. Style 建施	版号 Rev. A	日期 Date 2023-05
工程编号 Design NO. GC221320		比例 Scale 1:150