| | | | | | |
|---|---|---|---|---|---|
| 建筑 | ARCHITECTURE | | | 电气 | ELECTRICAL |
| 结构 | STRUCTURE | | | 弱电 | TELECOM |
| 给排水 | PLUMBING | | | 总图 | SITE PLAN |
| 暖通 | MECHANICAL | | | | |

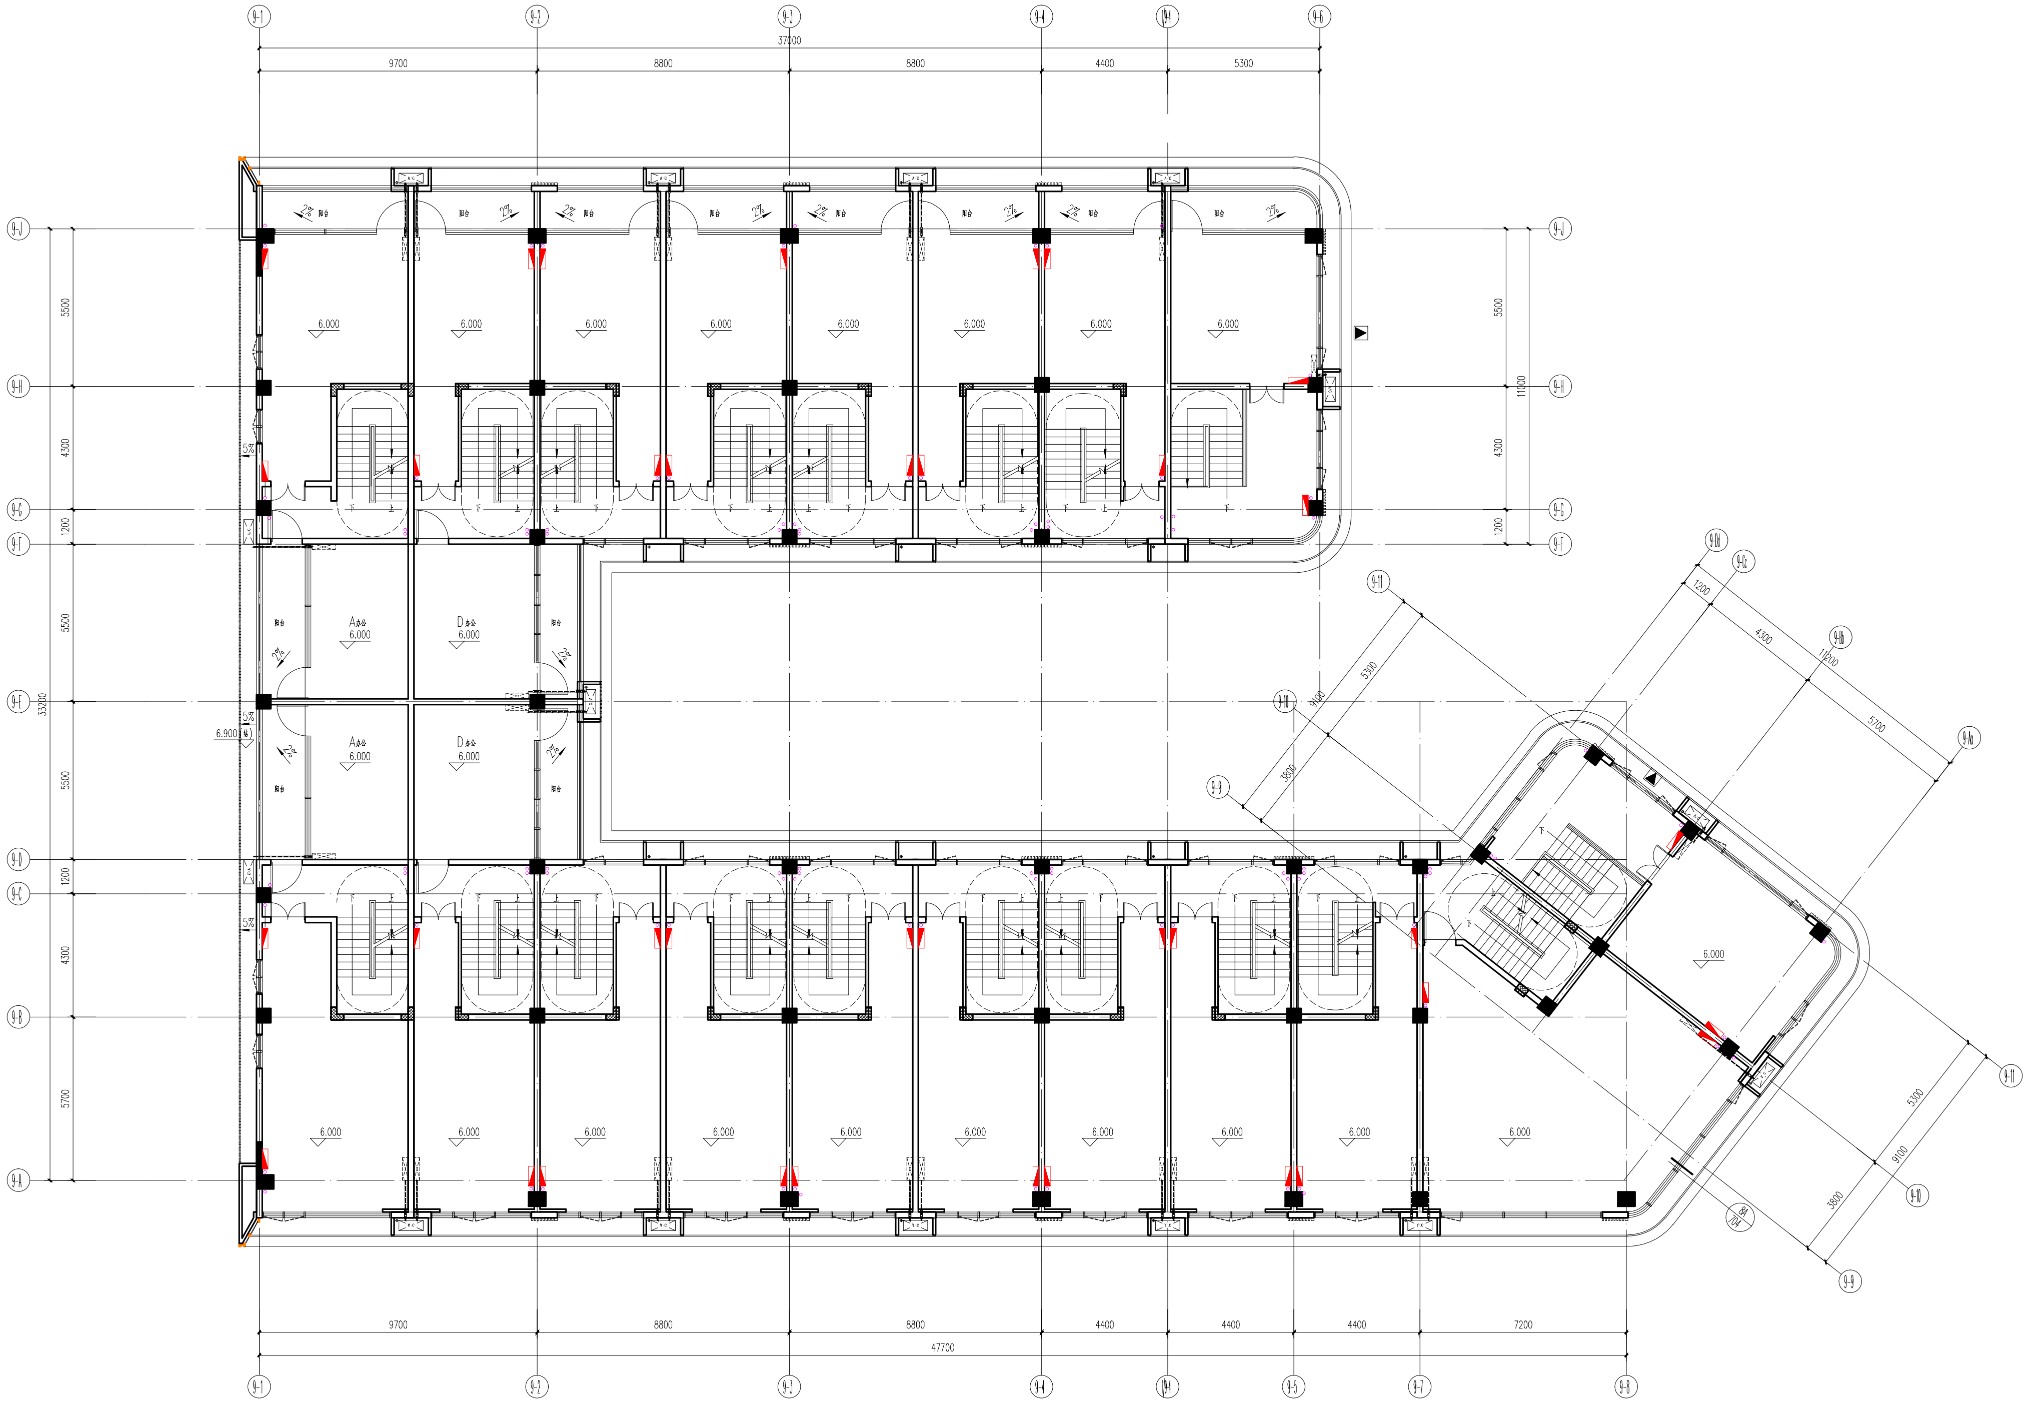
9-1
9-2
9-3
9-4
1/9-4
9-5
9-6
9-7
9-8
9-J
9-H
9-G
9-F
9-E
9-D
9-C
9-B
9-A
37000
9700
8800
8800
4400
5300
4400
4400
7200
47700
5500
4300
1200
5500
33200
5500
1200
4300
5700
11000
6.000
6.900
A/C

## 9# 二层平面图 1:100

人防工程设计自审小组专用章

防火设计自审小组专用章

注册章

工程设计出图专用章

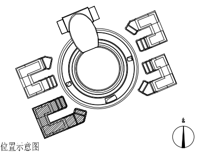
平面位置示意图

| 版本 Revision | | | |
|---|---|---|---|
| 版 本<br>Rev. | 修 订 内 容<br>Descriptions | 修订日期<br>Date | 修订人<br>By |
| | | | |
| | | | |
| | | | |
| | | | |
| | | | |

| | | |
|---|---|---|
| 审 定<br>Examined | | |
| 审 核<br>Checked | | |
| 项目负责<br>Project Principal | | |
| 专业负责<br>Special Field in Charge | | |
| 校 对<br>Design Checked | | |
| 设 计<br>Design | | |
| 绘 图<br>Drawn | | |

建设单位 Client
揭阳市瑞玺置业投资有限公司

工程名称 Project Title
揭阳缅商玉文化特色产业基地-北地块(一期)

子项名称 Sub-Title
9#（北地块）

图纸名称 Drawing title
9# 二层平面图

| 子项号 Sub-title NO. | 图号 DWG.NO. | 人防图号 Air DEF.DWG.NO. |
|---|---|---|
| 14 | JS-09-102（变） | |
| 图别 DWG.Style<br>建施 | 版号 Rev.<br>A | 日期 Date<br>2023-05 |
| 工程编号 Design NO. | GC221320 | 比例 Scale 1:100 |