| | | | |
|---|---|---|---|
| 建筑 | ARCHITECTURE | 电气 | ELECTRICAL |
| 结构 | STRUCTURE | 弱电 | TELECOM |
| 给排水 | PLUMBING | 总图 | SITE PLAN |
| 暖通 | MECHNICAL | | |

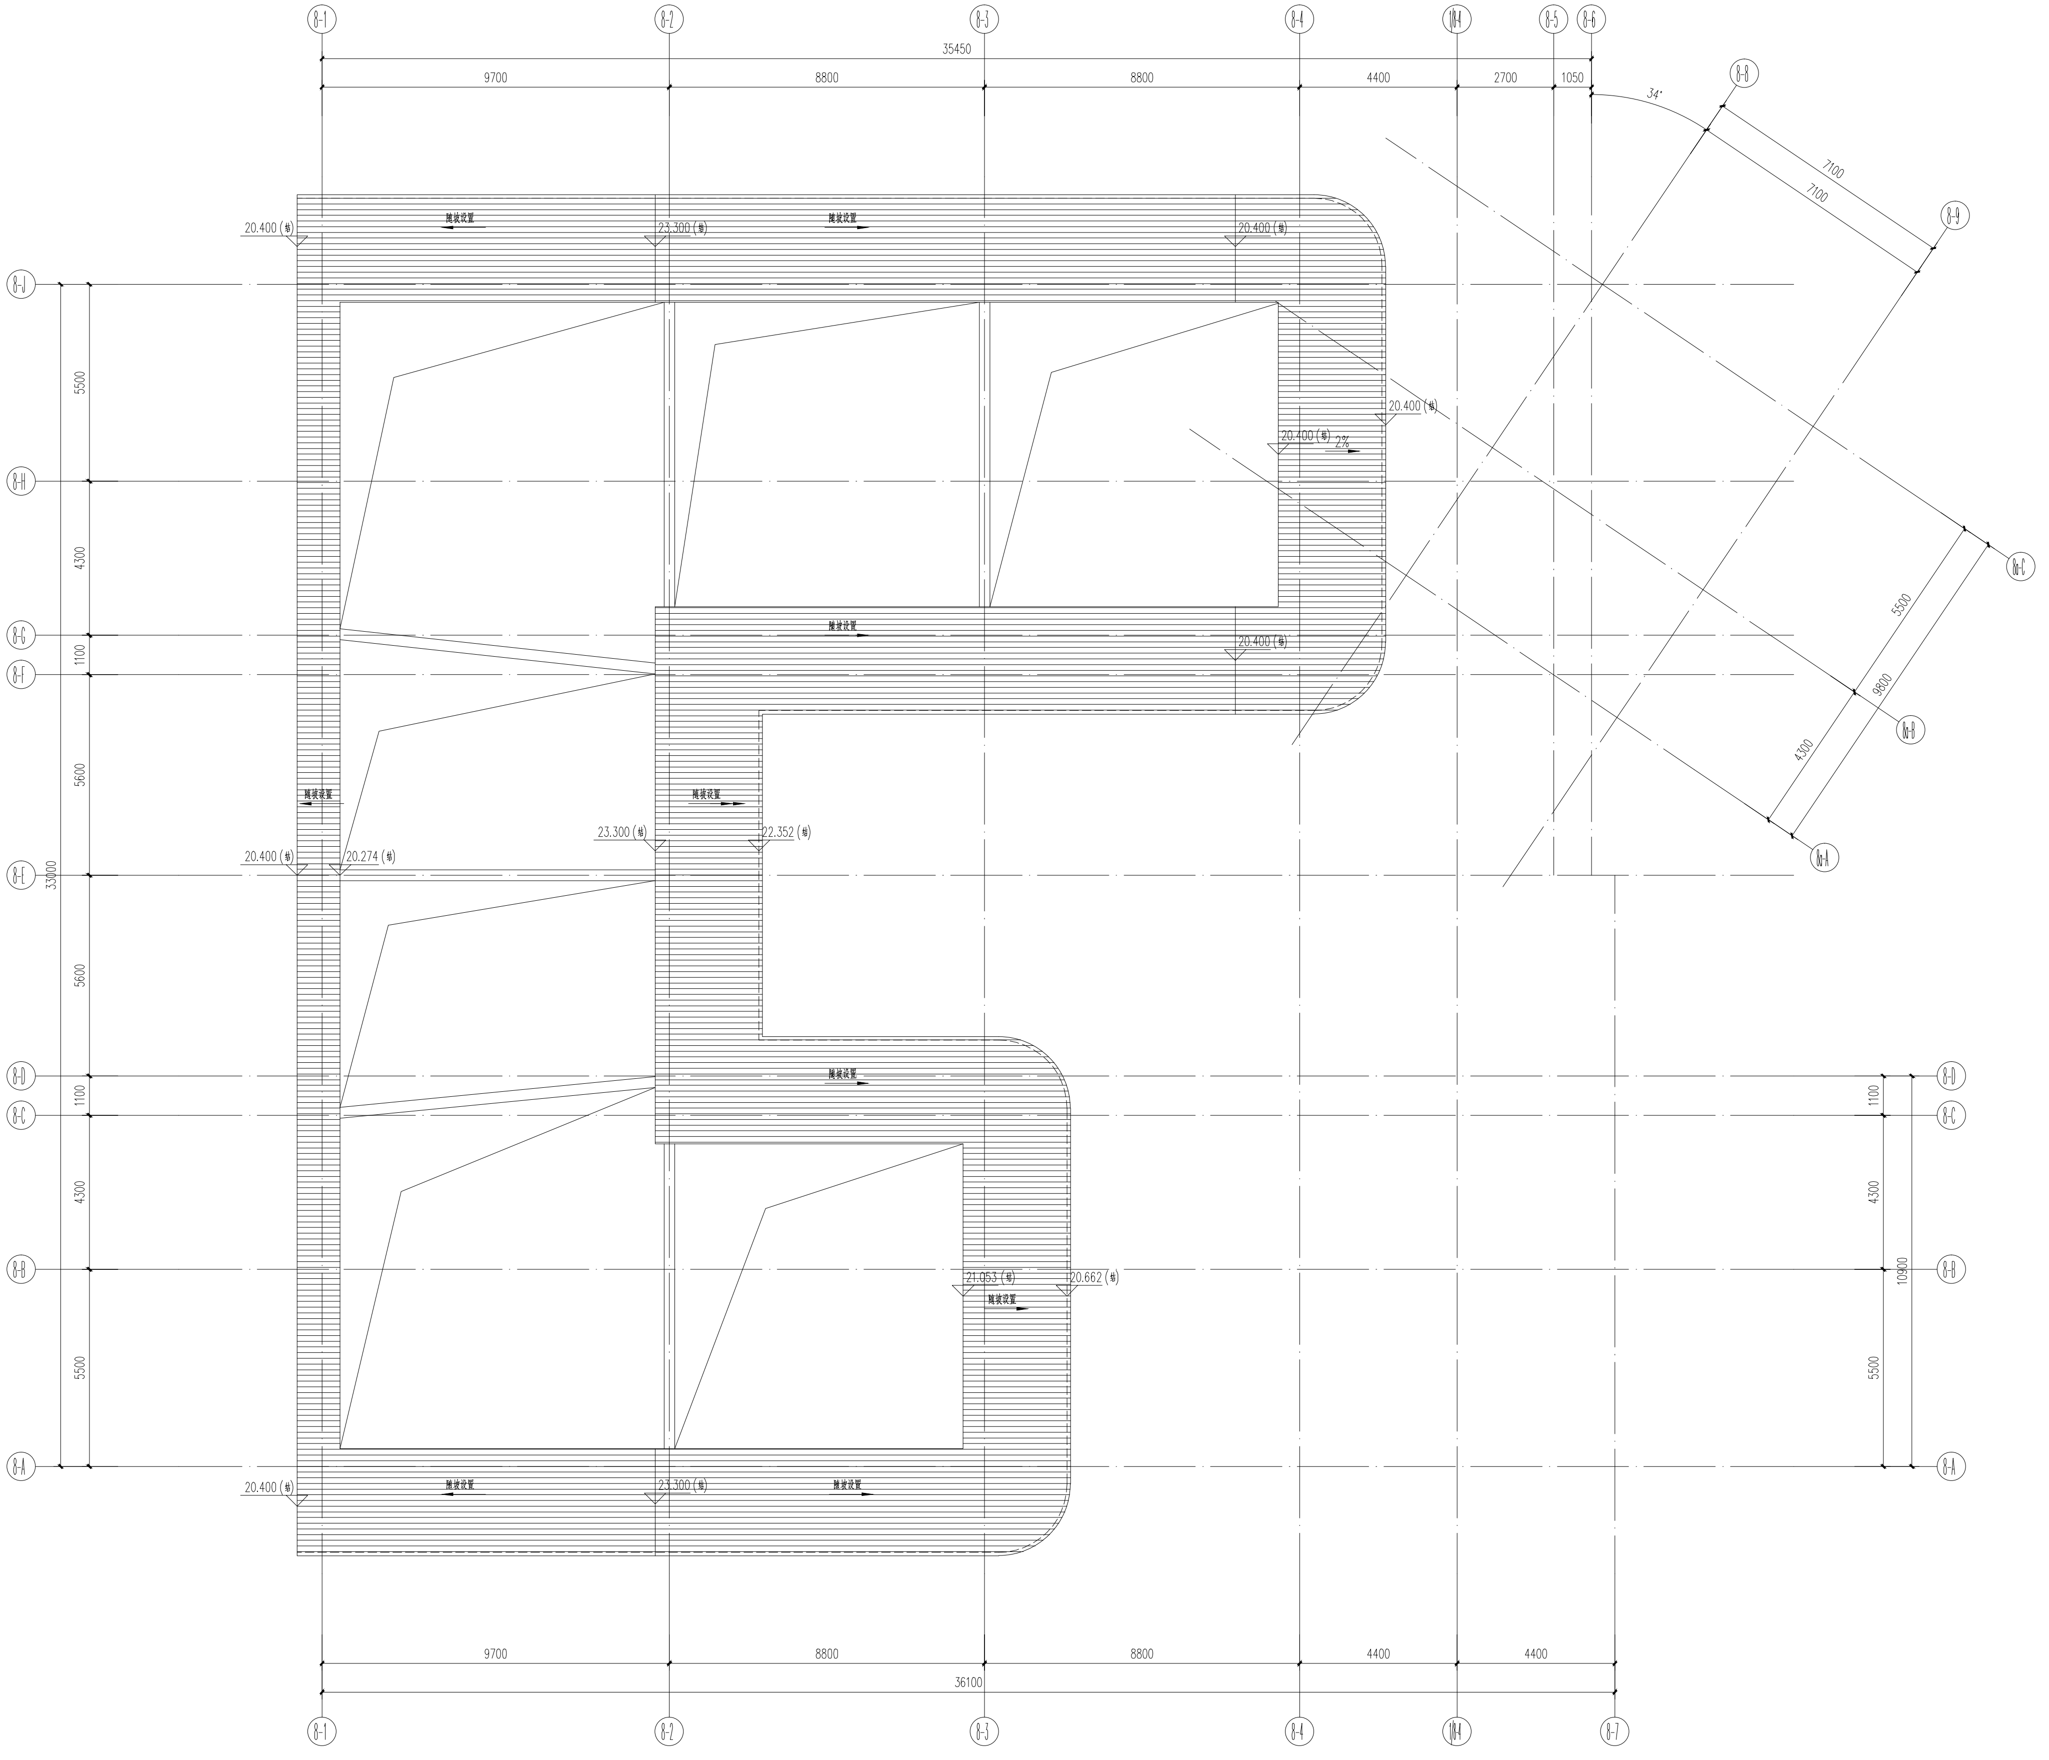
8-1
8-2
8-3
8-4
1/8-4
8-5
8-6
8-7
8-8
8-9
8a-A
8a-B
8a-C
8-J
8-H
8-G
8-F
8-E
8-D
8-C
8-B
8-A
35450
9700
8800
8800
4400
2700
1050
34°
7100
7100
5500
9800
4300
5500
4300
1100
5600
5600
1100
4300
5500
33000
1100
4300
5500
10900
9700
8800
8800
4400
4400
36100
20.400 (结)
23.300 (结)
20.400 (结)
20.400 (结)
20.400 (结)
2%
20.400 (结)
23.300 (结)
22.352 (结)
20.400 (结)
20.274 (结)
21.053 (结)
20.662 (结)
20.400 (结)
23.300 (结)
随坡设置

## 8# 构架层平面图 1:100

人防工程设计自审小组专用章

防火设计自审小组专用章

注册章

工程设计出图专用章

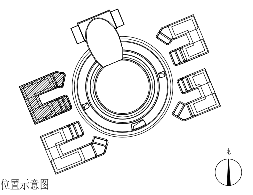

平面位置示意图

版本 Revision

| 版 本 Rev. | 修 订 内 容 Descriptions | 修订日期 Date | 修订人 By |
|---|---|---|---|
| | | | |
| | | | |
| | | | |
| | | | |
| | | | |

| | | |
|---|---|---|
| 审 定 Examined | | |
| 审 核 Checked | | |
| 项目负责 Project Principal | | |
| 专业负责 Special Field in Charge | | |
| 校 对 Design Checked | | |
| 设 计 Design | | |
| 绘 图 Drawn | | |

建设单位 Client

揭阳市瑞玺置业投资有限公司

工程名称 Project Title

揭阳缅商玉文化特色产业基地-北地块(一期)

子项名称 Sub-Title

8#(北地块)

图纸名称 Drawing title

8# 构架层平面图

| 子项号 Sub-title NO. | 图号 DWG.NO. | 人防图号 Air DEF.DWG.NO. |
|---|---|---|
| 13 | JS-08-106（变） | |

| 图别 DWG.Style | 版号 Rev. | 日期 Date |
|---|---|---|
| 建施 | A | 2023-05 |

工程编号 Design NO. GC221320 比例 Scale 1:100