建　　筑	ARCHITECTURE			电　　气	ELECTRICAL		
结　　构	STRUCTURE			弱　　电	TELECOM		
给 排 水	PLUMBING			总　　图	SITE PLAN		
暖　　通	MECHNICAL						

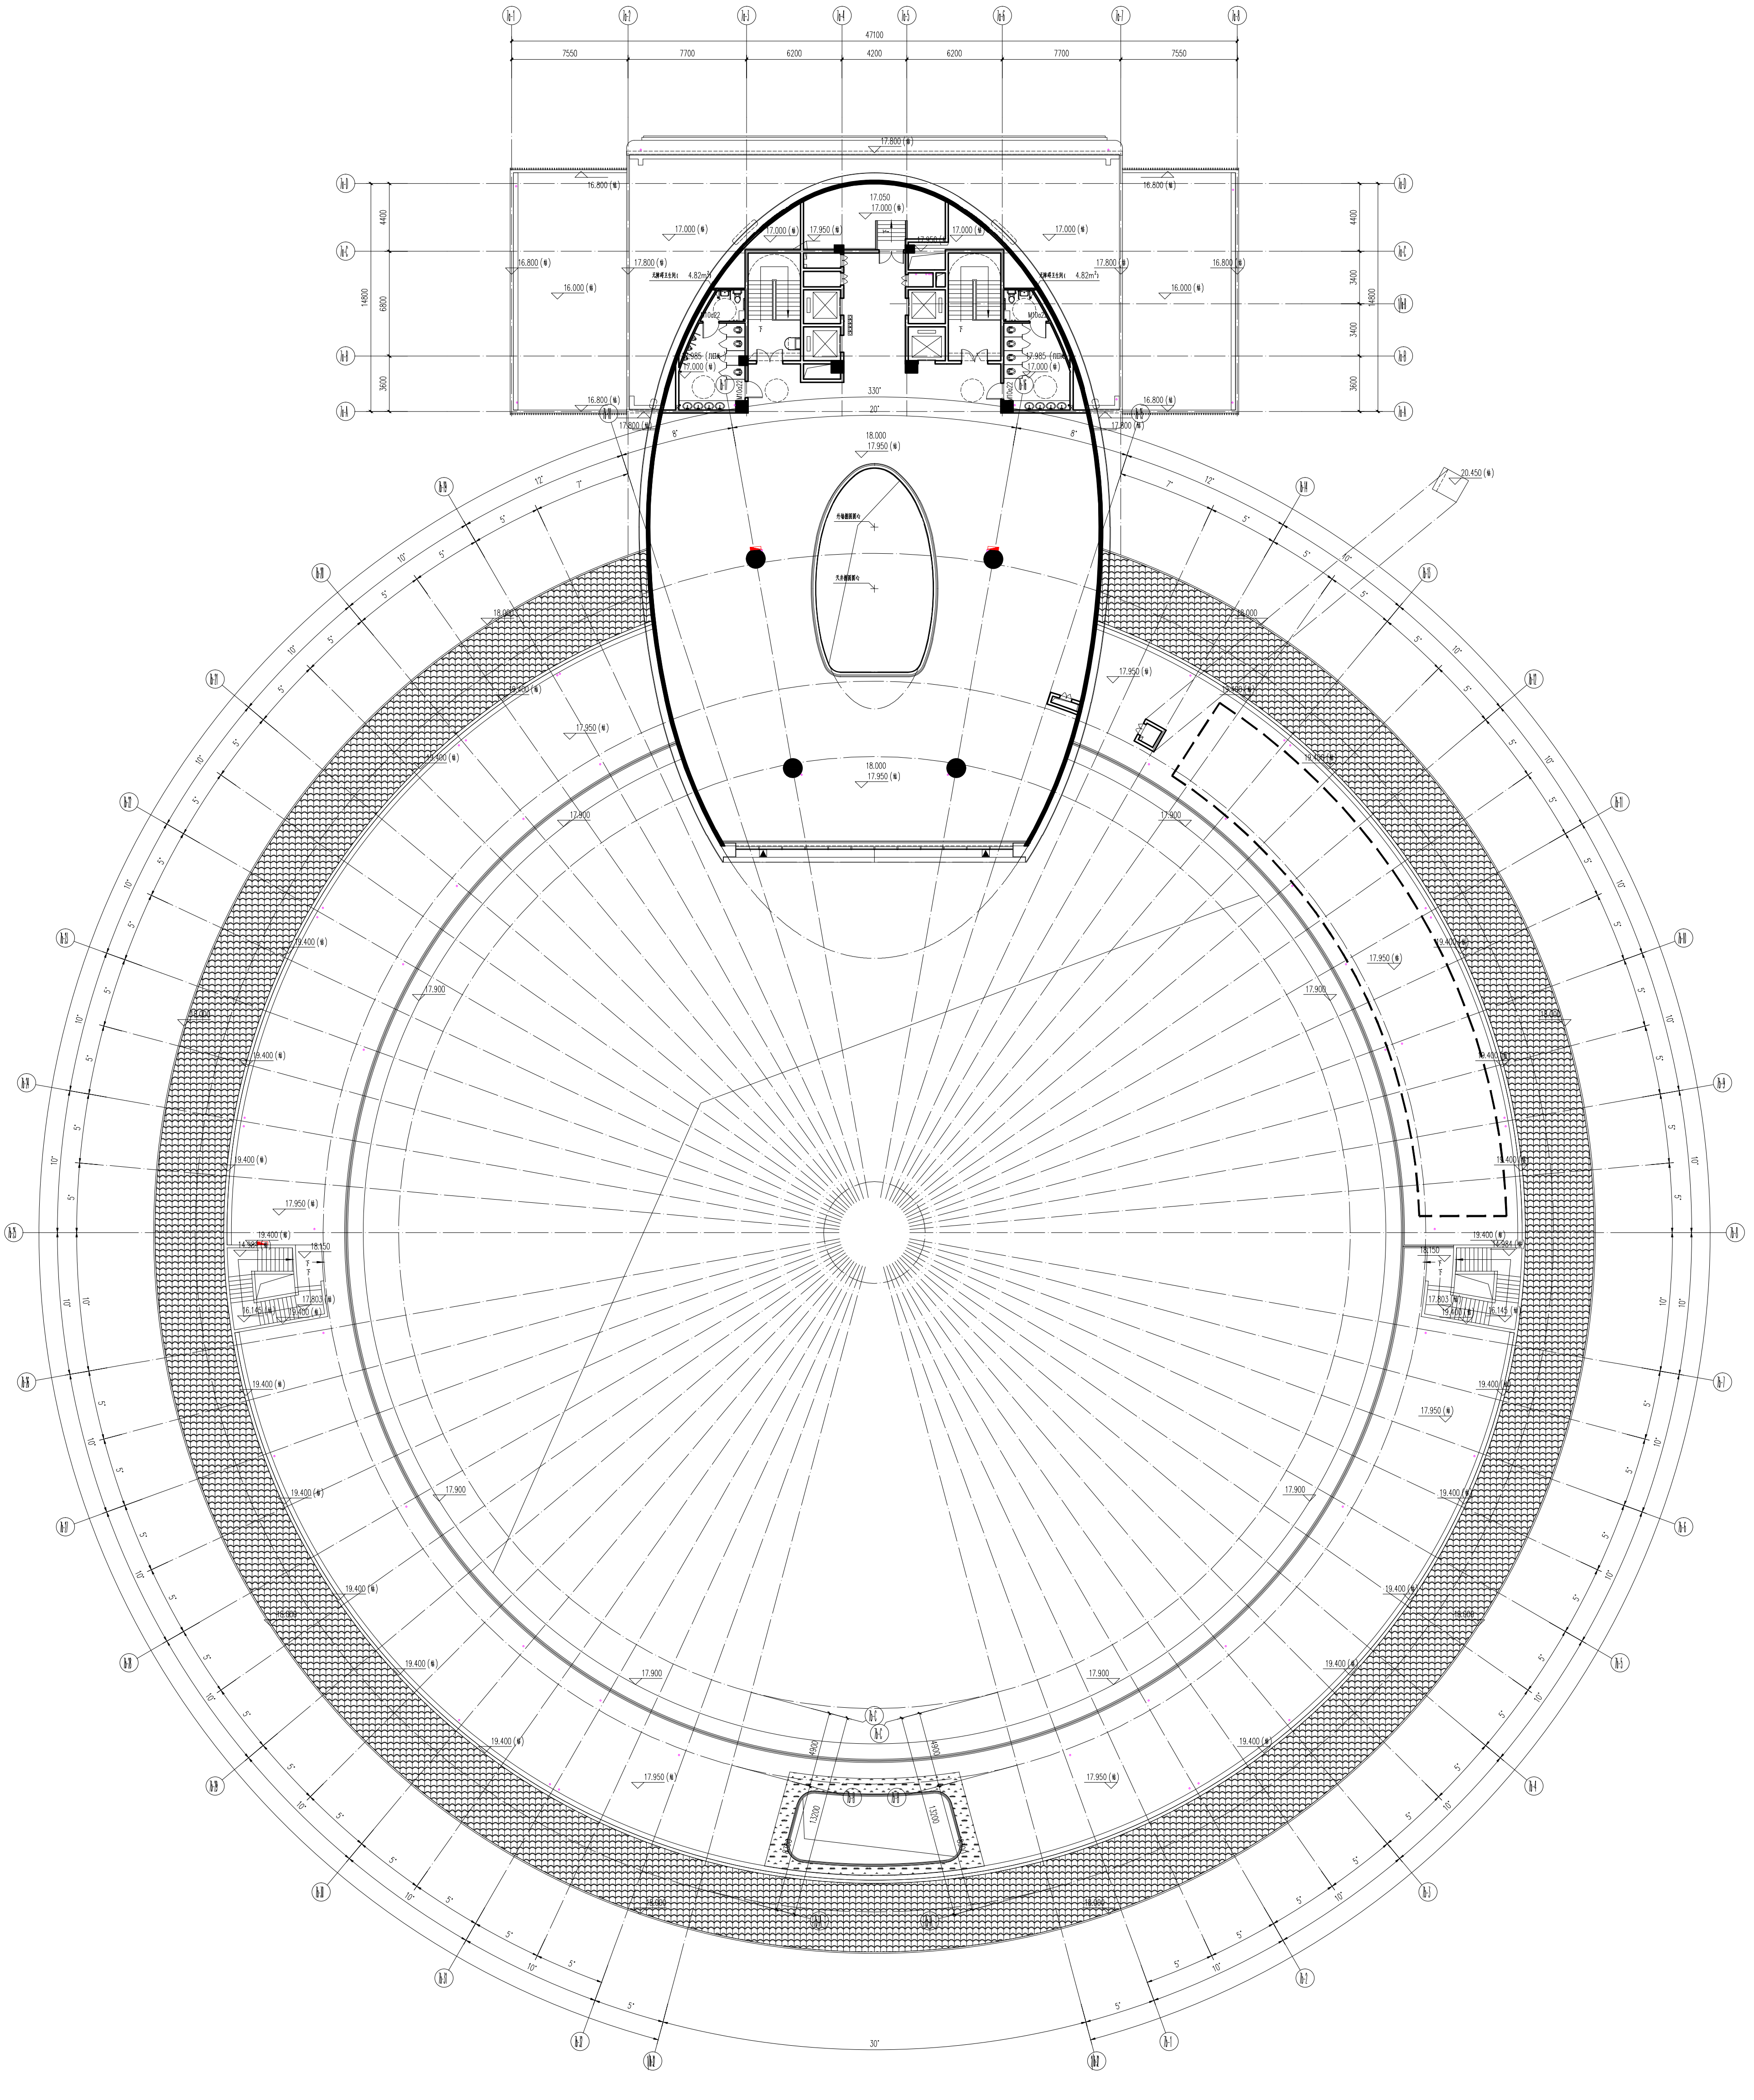

47100
7550
7700
6200
4200
6200
7700
7550
4400
6800
3600
14800
3400
3400
17.800 (建)
16.800 (建)
17.050
17.000 (建)
17.950 (建)
16.000 (建)
4.82m²
330°
20°
8°
18.000
17.950 (建)
20.450 (建)
18.000
17.900
19.400 (建)
18.150
17.803
16.145
30°
10°
5°
7°
13°

四层平面图 1:150

版本 Revision			
版 本 Rev.	修 订 内 容 Descriptions	修订日期 Date	修订人 By

审 定 Examined
审 核 Checked
项目负责 Project Principal
专业负责 Special Field in Charge
校 对 Design Checked
设 计 Design
绘 图 Drawn

平面位置示意图

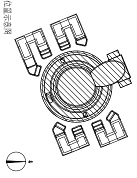

工程设计出图专用章

注册章

防火设计自审小组专用章

人防工程设计自审小组专用章

建设单位 Client
揭阳市瑞玺置业投资有限公司

工程名称 Project Title
揭阳缅商玉文化特色产业基地-北地块（一期）

子项名称 Sub-title
7#

图纸名称 Drawing title
四层平面图

子项号 Sub-title NO. 12	图号 DWG.NO. JS-12-104(必)	人防图号 Air DEF.DWG.NO. -
图别 DWG.Style 建施	版号 Rev. A	日期 Date 2023-05
工程编号 Design NO.	GC221320	比例 Scale 1:150