建　筑	ARCHITECTURE			电　气	ELECTRICAL		
结　构	STRUCTURE			弱　电	TELECOM		
给 排 水	PLUMBING			总　图	SITE PLAN		
暖　通	MECHNICAL						

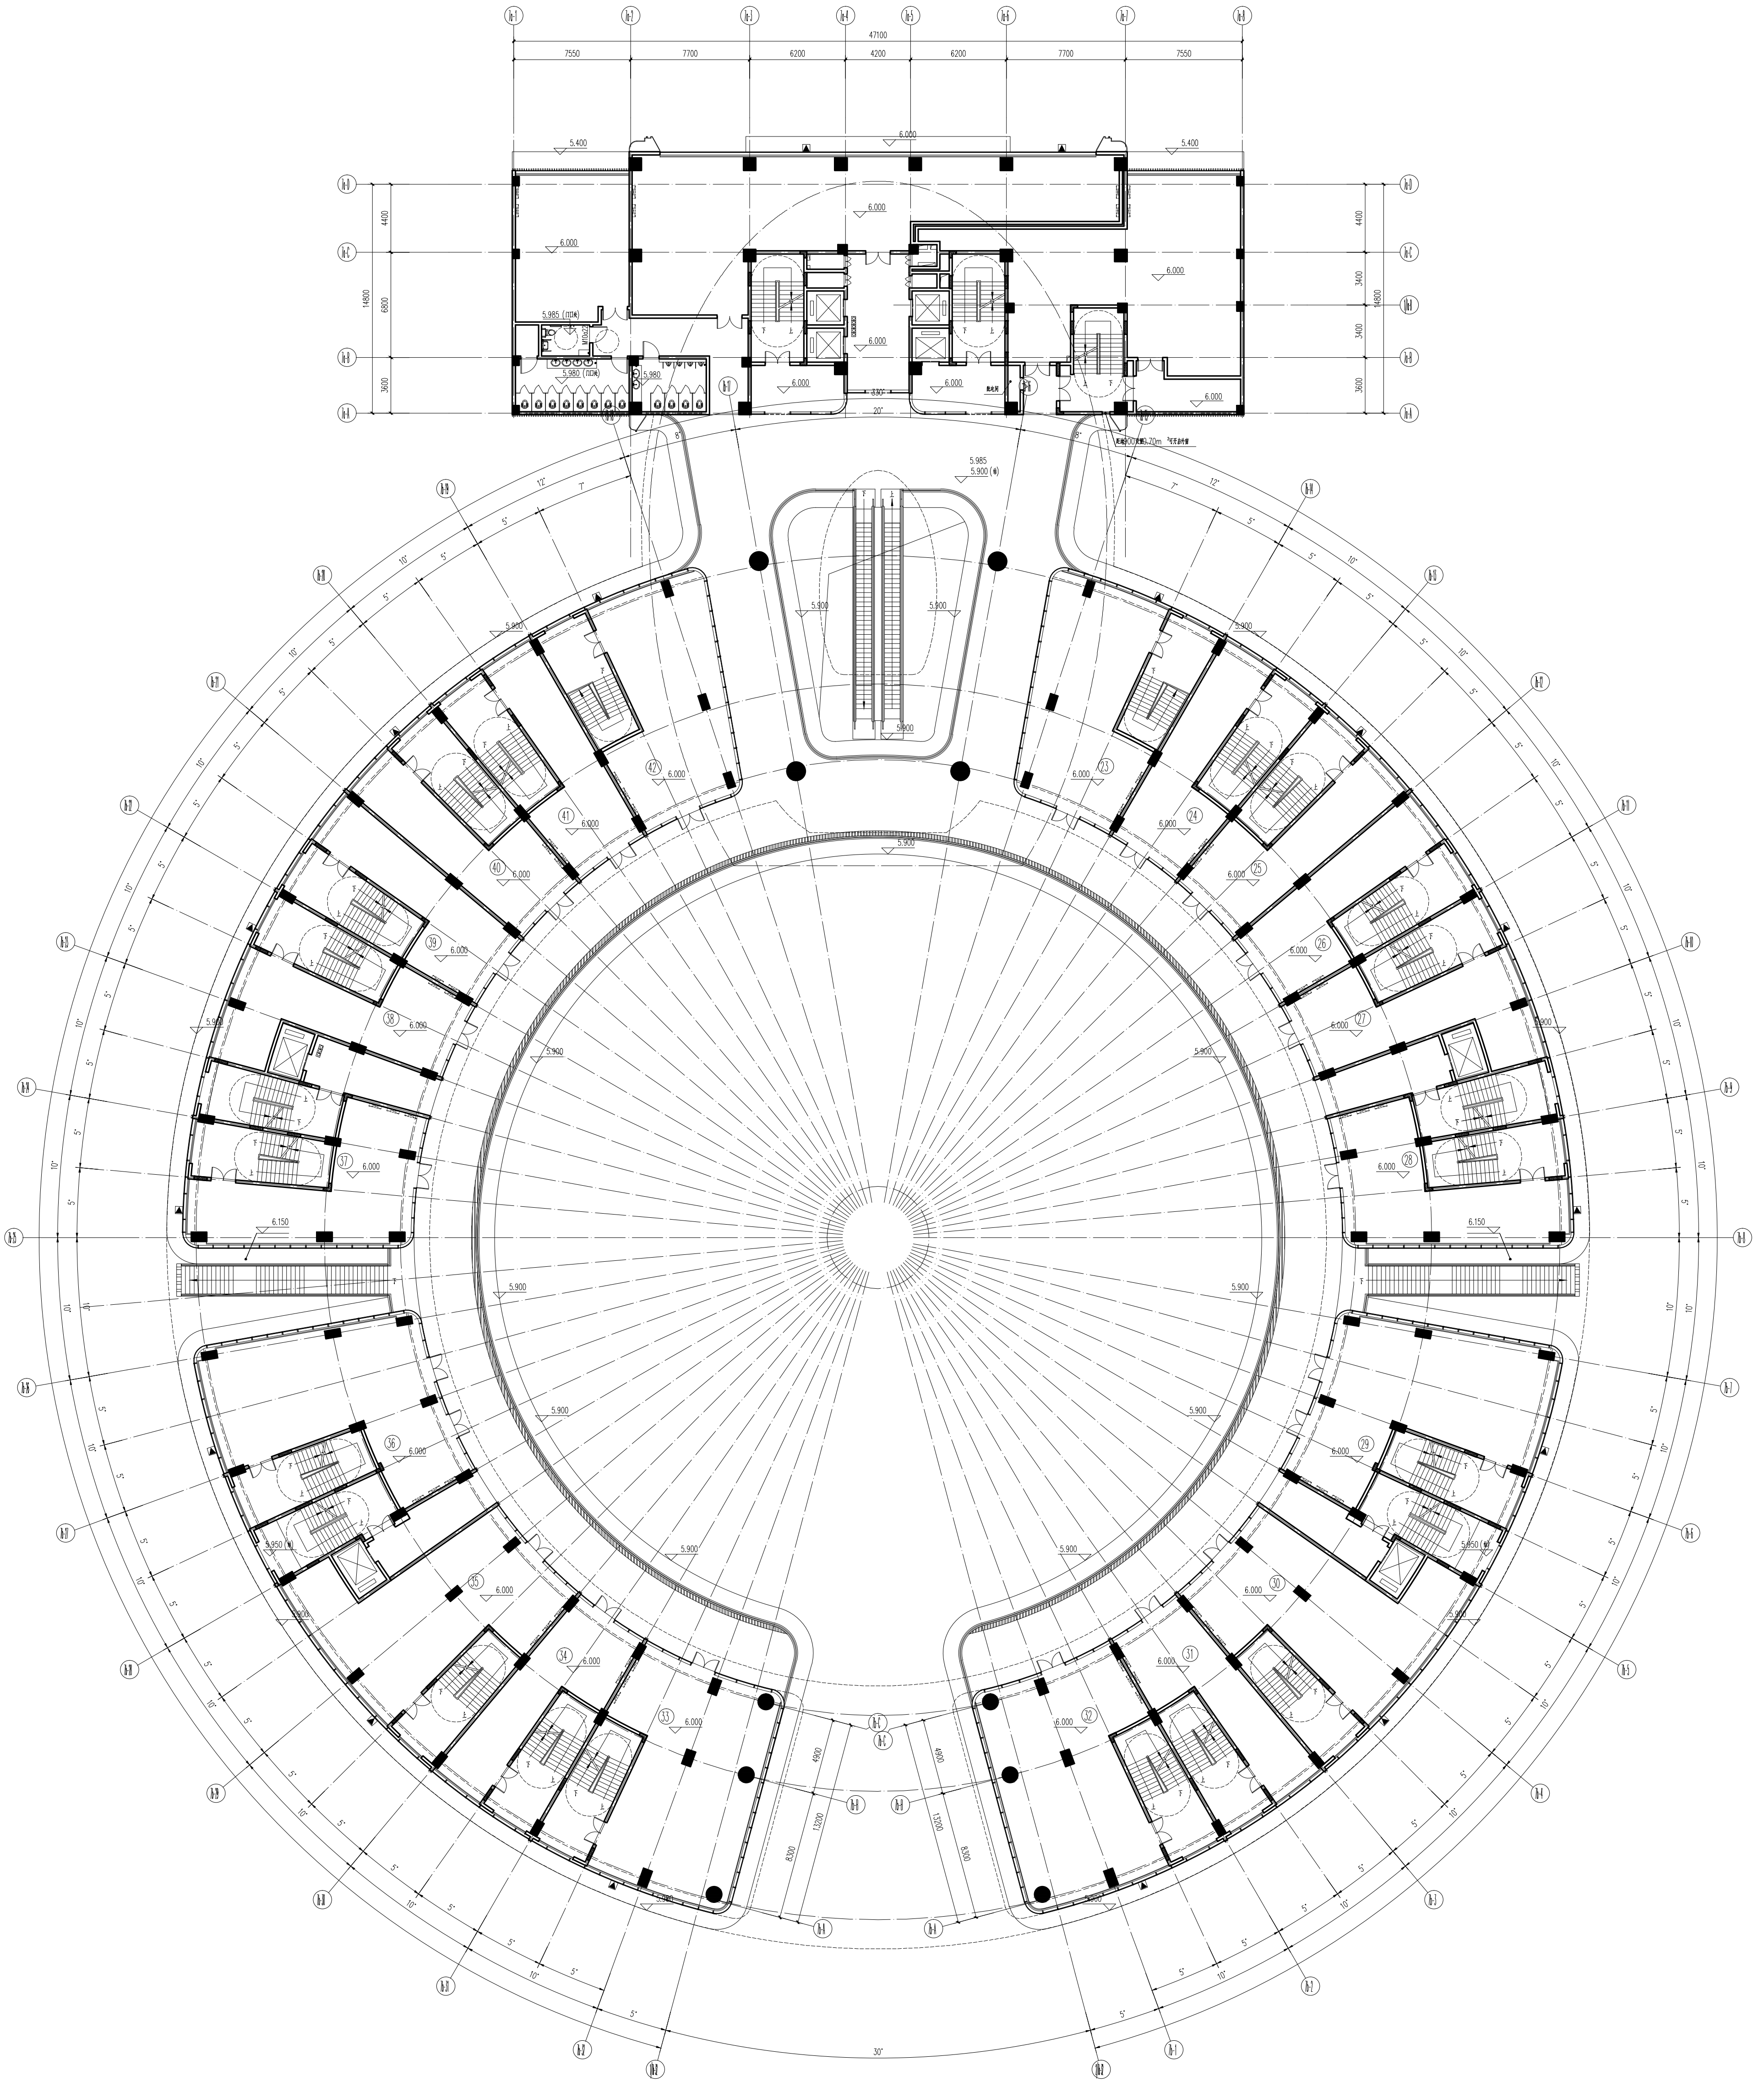
7a-1
7a-2
7a-3
7a-4
7a-5
7a-6
7a-7
7a-8
47100
7550
7700
6200
4200
6200
7700
7550
7a-D
7a-C
7a-B
7a-A
4400
6800
3600
14800
3400
3400
5.400
6.000
5.985 (门口处)
5.980 (门口处)
5.980
M10a22
330°
20°
配电间
下
上
距地900设置0.70m²可开启外窗
8°
12°
7°
5°
10°
30°
5.985
5.900 (结)
5.900
6.150
5.950
4900
8300
13200
23
24
25
26
27
28
29
30
31
32
33
34
35
36
37
38
39
40
41
42

二层平面图 1:150

工程设计出图专用章	
注册章	
防火设计自审小组专用章	
人防工程设计自审小组专用章	

平面位置示意图

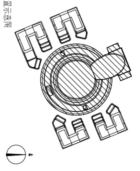

版本 Revision			
版　本 Rev.	修 订 内 容 Descriptions	修订日期 Date	修订人 By

审　定 Examined			
审　核 Checked			
项目负责 Project Principal			
专业负责 Special Field in Charge			
校　对 Design Checked			
设　计 Design			
绘　图 Drawn			

建设单位 Client
揭阳市瑞玺置业投资有限公司

工程名称 Project Title
揭阳缅商玉文化特色产业基地-北地块（一期）

子项名称 Sub-title
7#

图纸名称 Drawing title
二层平面图

子项号 Sub-title NO.	图号 DWG. NO.	人防图号 Air DEF. DWG. NO.
12	JS-12-102（变）	—
图别 DWG. Style	版号 Rev.	日期 Date
建施	A	2023-05
工程编号 Design NO.	GC221320	比例 Scale 1:150