建　　筑	ARCHITECTURE			电　　气	ELECTRICAL		
结　　构	STRUCTURE			弱　　电	TELECOM		
给 排 水	PLUMBING			总　　图	SITE PLAN		
暖　　通	MECHNICAL						

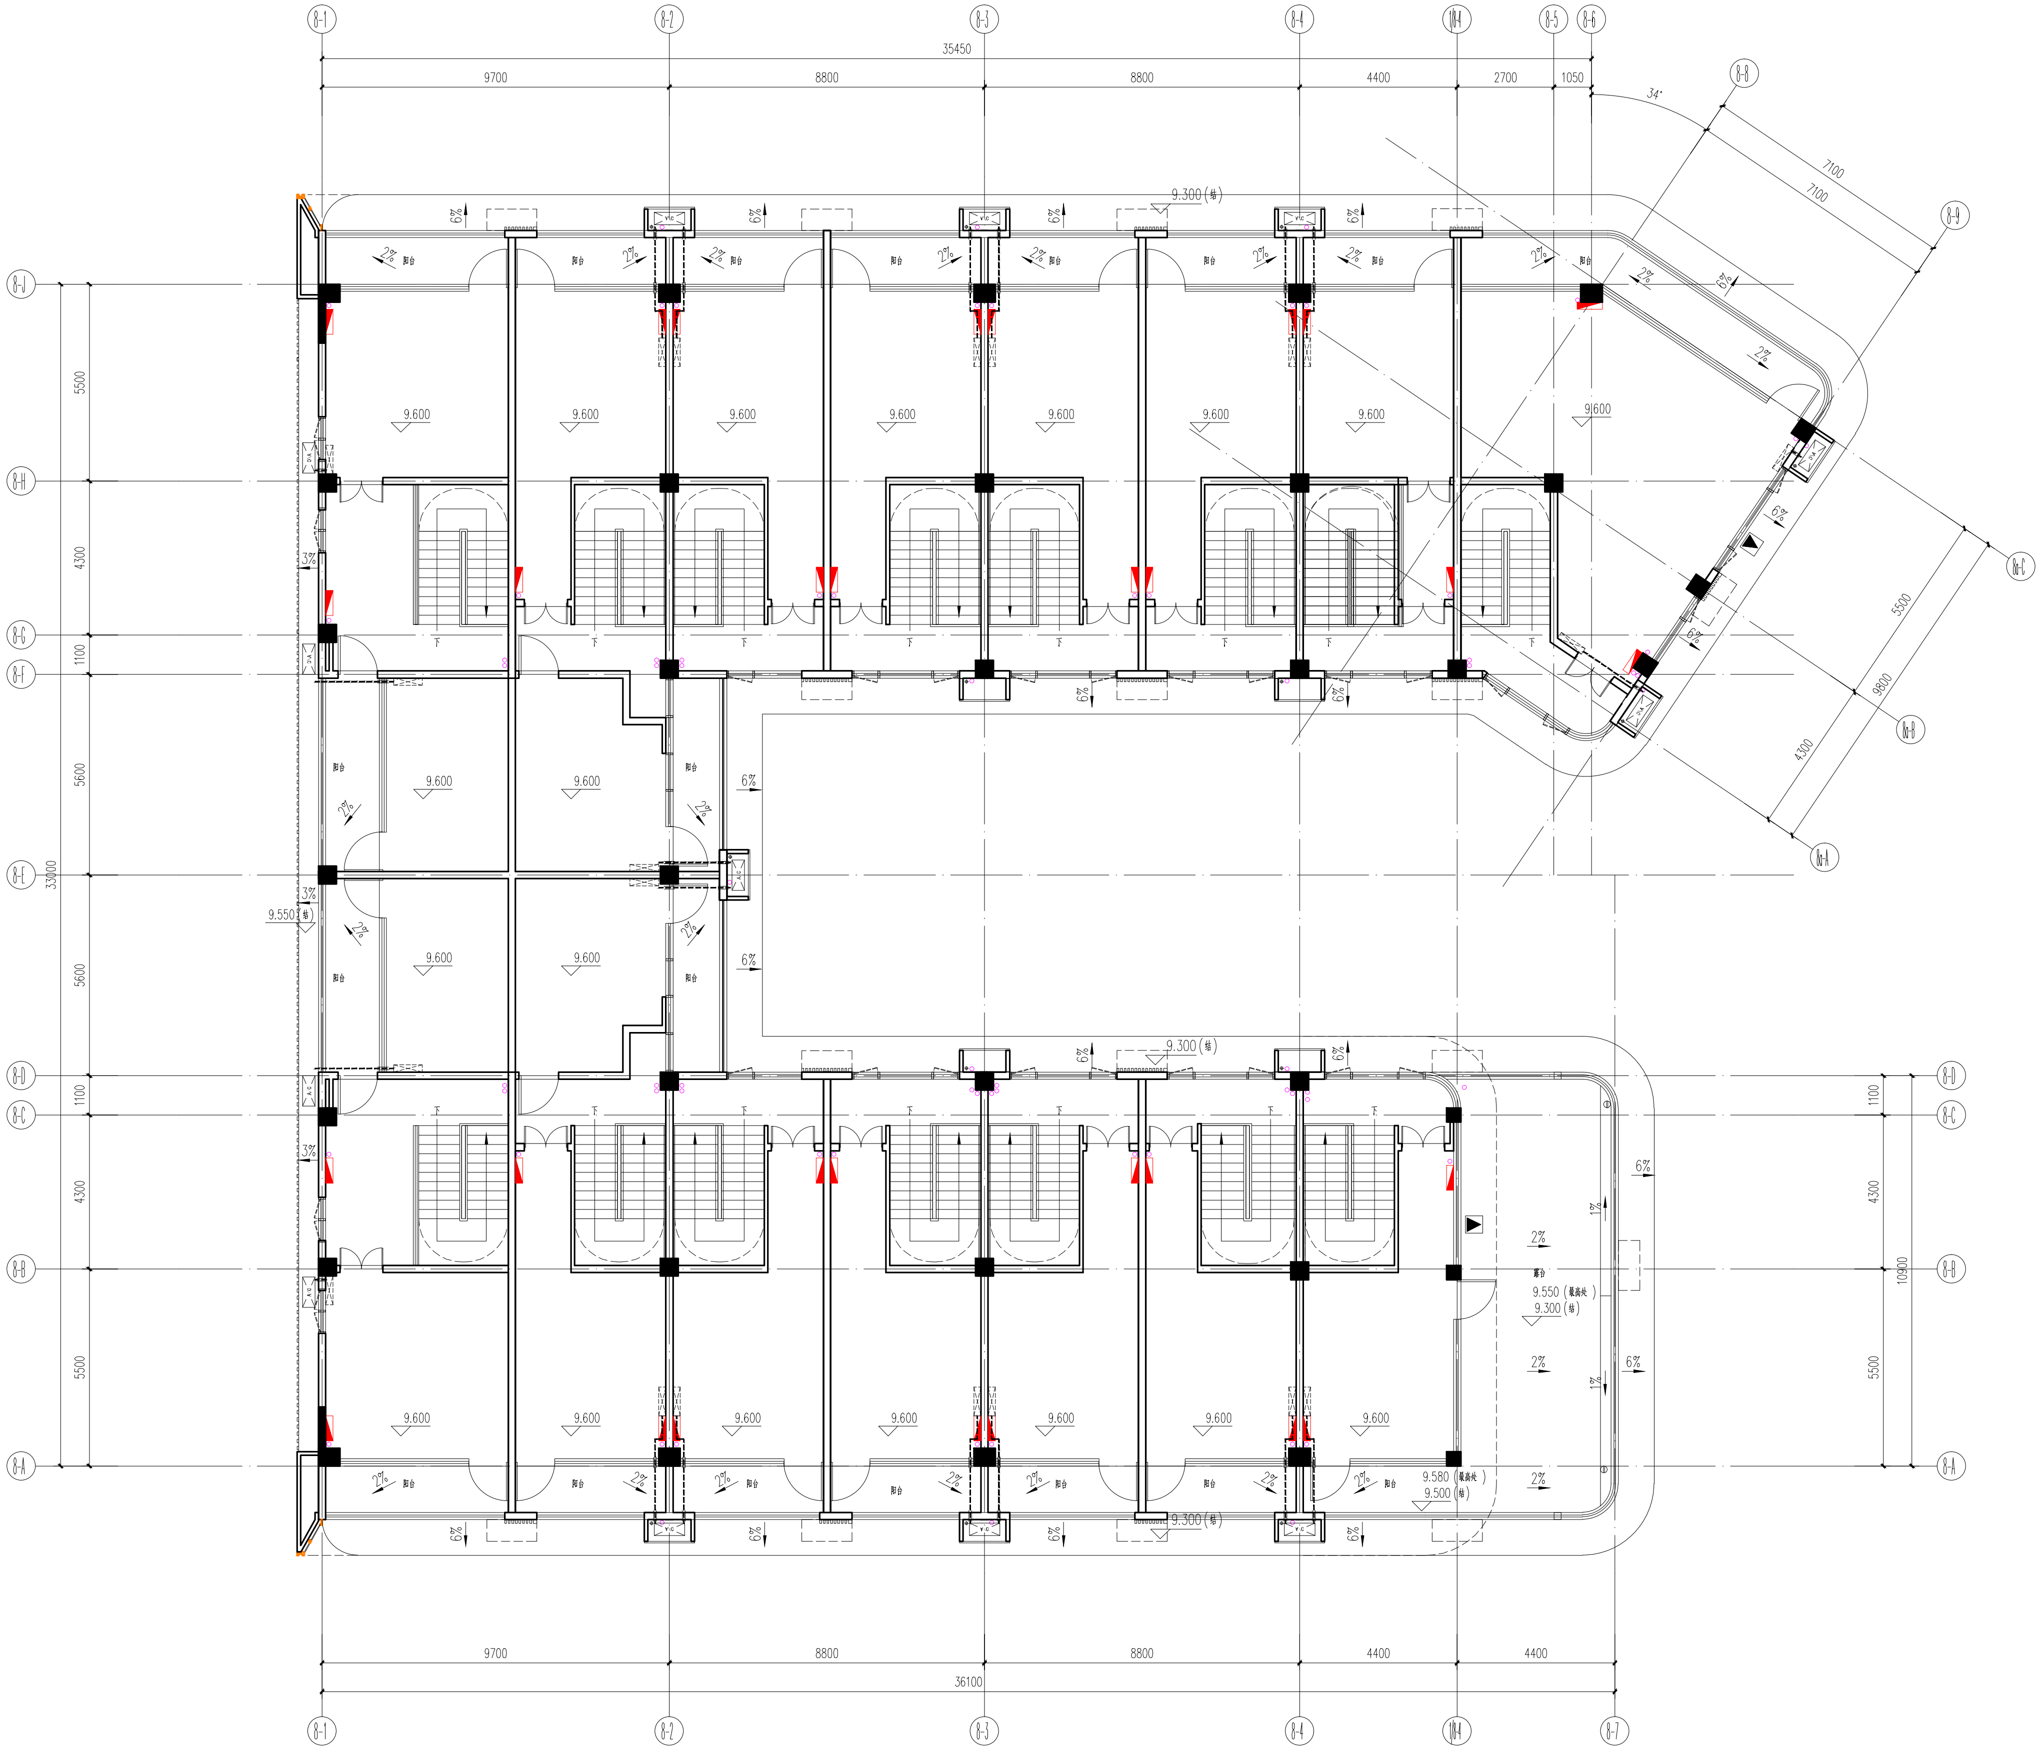

35450
9700
8800
8800
4400
2700
1050
34°
7100
7100
5500
9800
4300
5500
4300
1100
5600
33900
5600
1100
4300
5500
1100
4300
10900
5500
9700
8800
8800
4400
4400
36100
9.300（板）
9.600
9.550（板）
9.550（板面处）
9.300（板）
9.580（板面处）
9.500（板）
露台
2%
3%
6%

8# 三层平面图 1:100

人防工程设计自审小组专用章

防火设计自审小组专用章

注册章

工程设计出图专用章

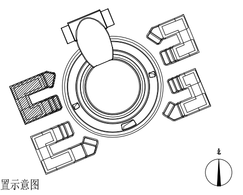

平面位置示意图

版本 Revision

版　本 Rev.	修 订 内 容 Descriptions	修订日期 Date	修订人 By

审　定 Examined		
审　核 Checked		
项目负责 Project Principal		
专业负责 Special Field in Charge		
校　对 Design Checked		
设　计 Design		
绘　图 Drawn		

建设单位 Client

揭阳市瑞玺置业投资有限公司

工程名称 Project Title

揭阳缅商玉文化特色产业基地-北地块(一期)

子项名称 Sub-Title

8#(北地块)

图纸名称 Drawing title

8# 三层平面图

子项号 Sub-title NO.	图号 DWG.NO.	人防图号 Air DEF.DWG.NO.
13	JS-08-103（变）	
图别 DWG.Style 建施	版号 Rev. A	日期 Date 2023-05
工程编号 Design NO.	GC221320	比例 Scale 1:100