



建筑	结构	暖通	给排水	电气	弱电
建筑	结构	暖通	给排水	电气	弱电
建筑	结构	暖通	给排水	电气	弱电
建筑	结构	暖通	给排水	电气	弱电

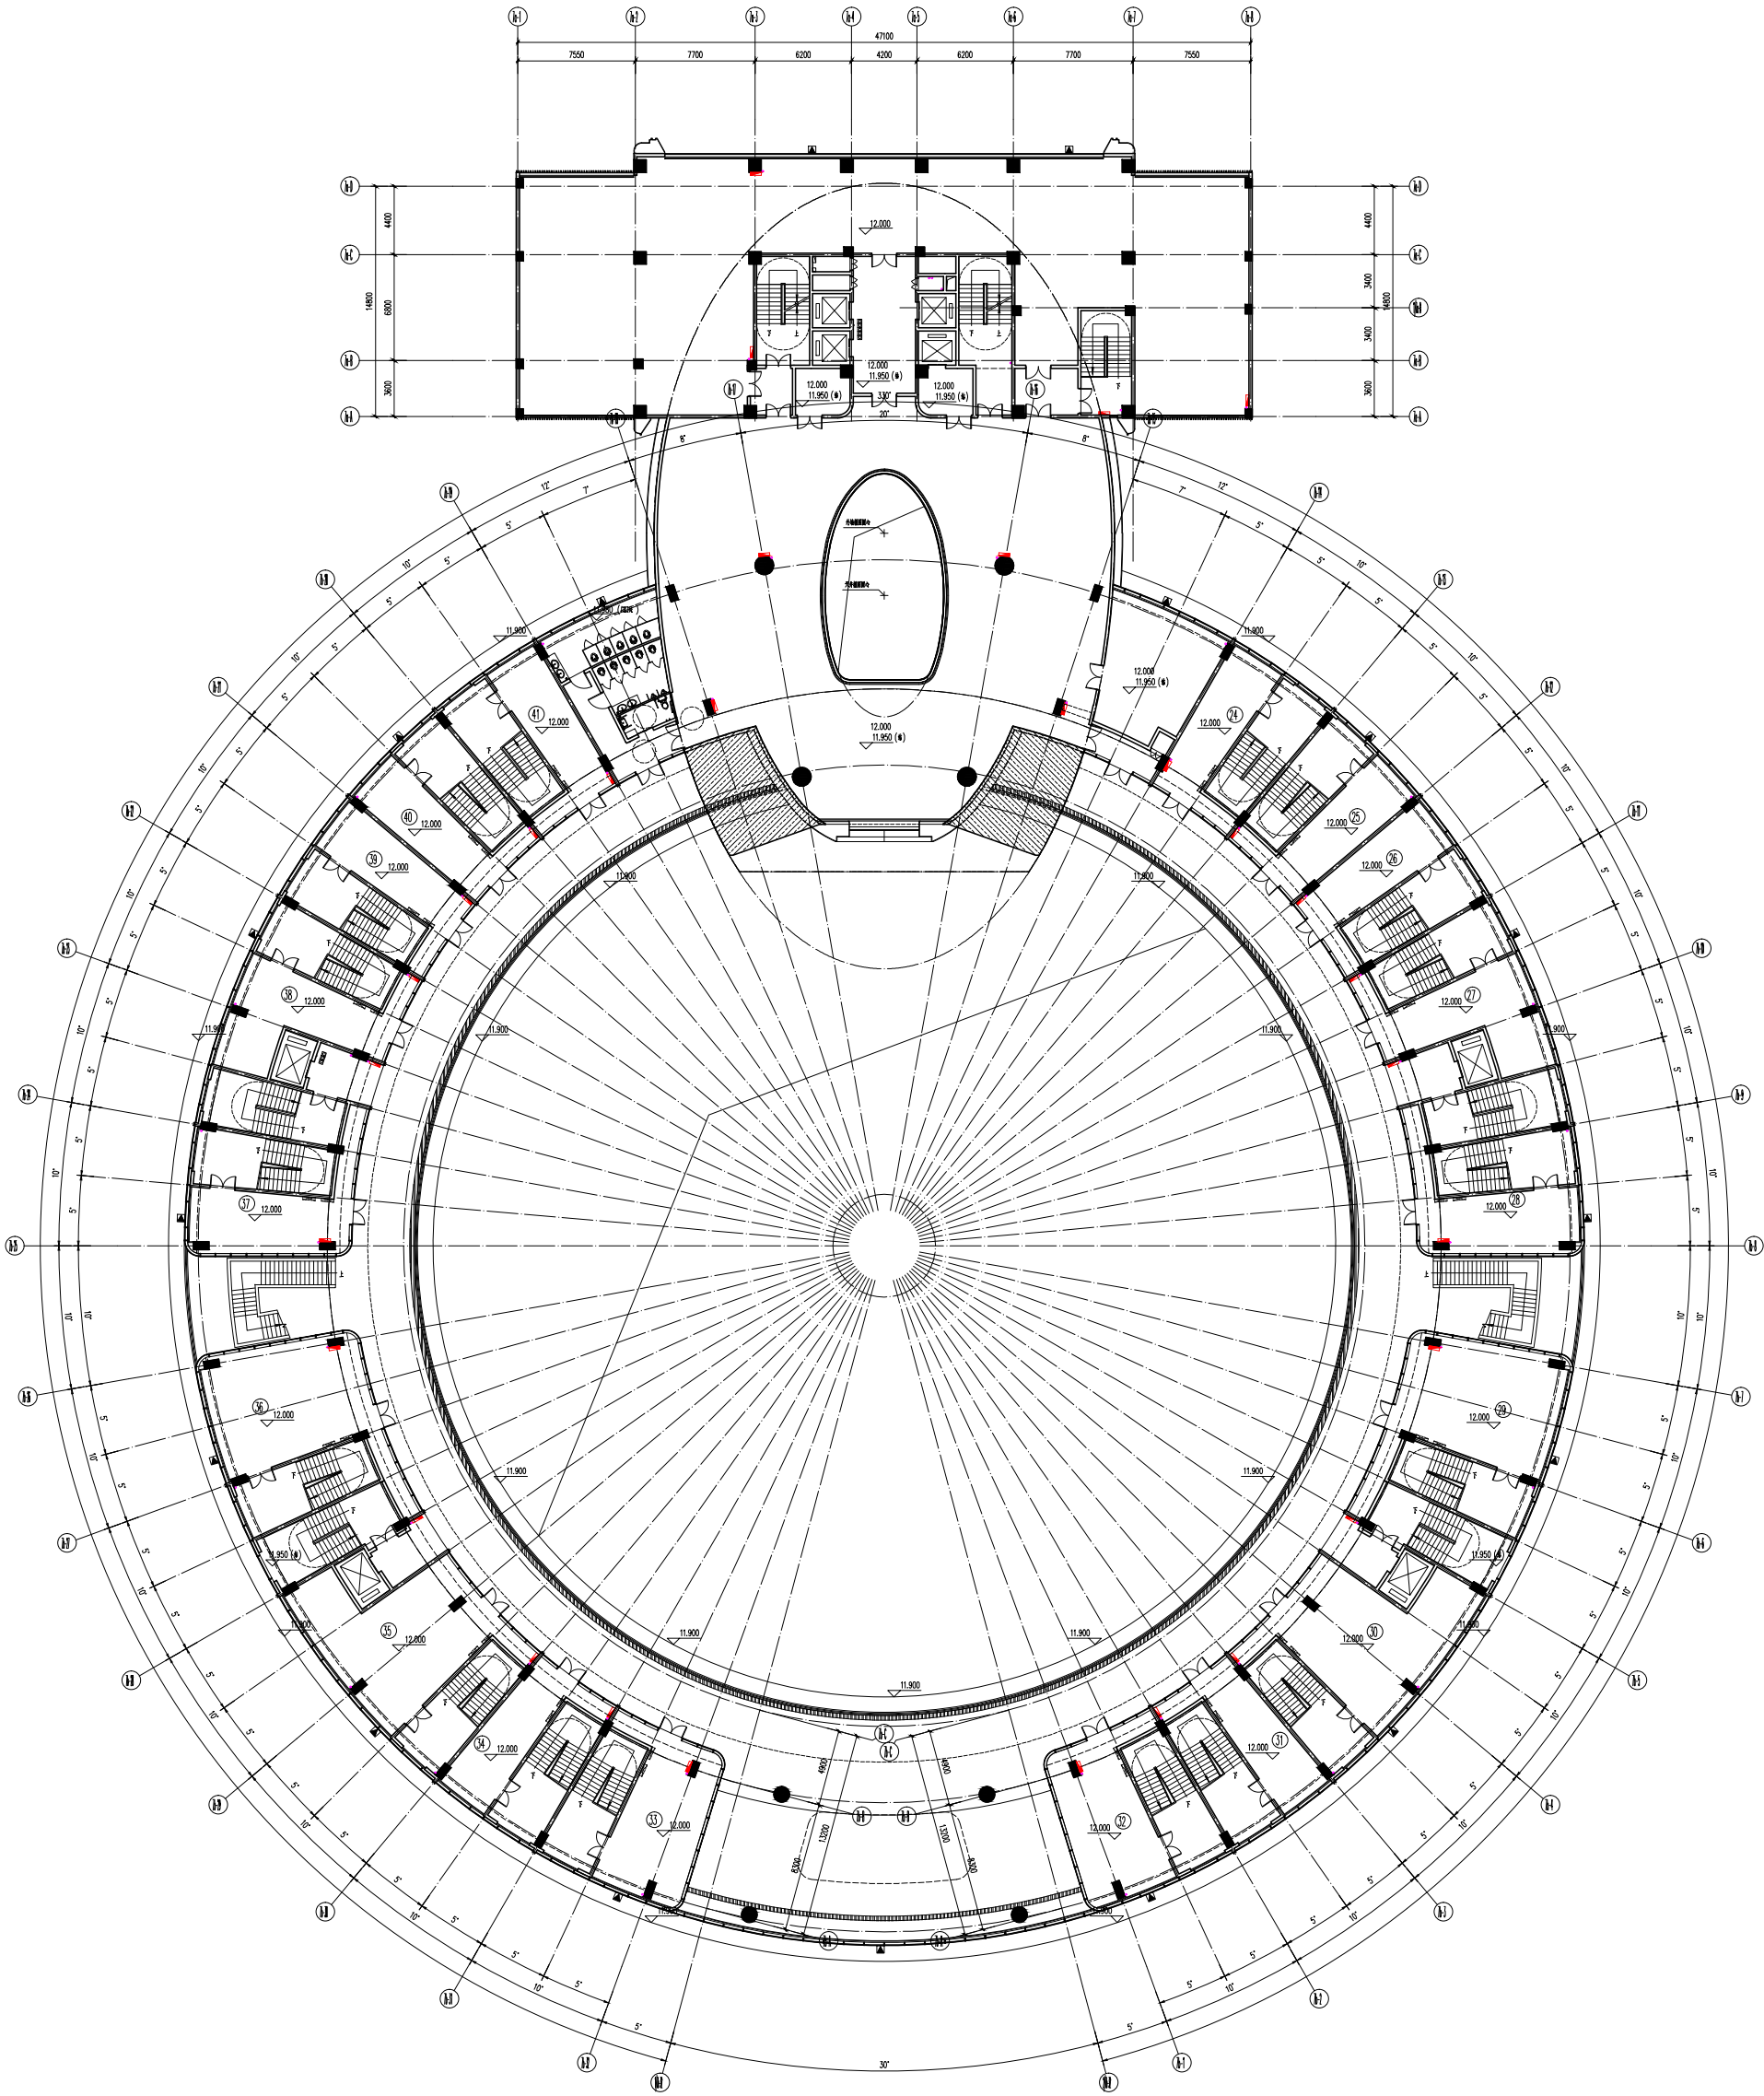

三层平面图 1:150

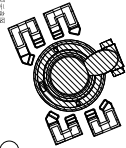

设计单位

设计人

审核人

项目负责人

日期

比例

备注

图例

说明

备注

备注

备注

备注

备注

备注

备注

备注

备注

备注