建　　筑	ARCHITECTURE	电　　气	ELECTRICAL
结　　构	STRUCTURE	弱　　电	TELECOM
给 排 水	PLUMBING	总　　图	SITE PLAN
暖　　通	MECHNICAL		

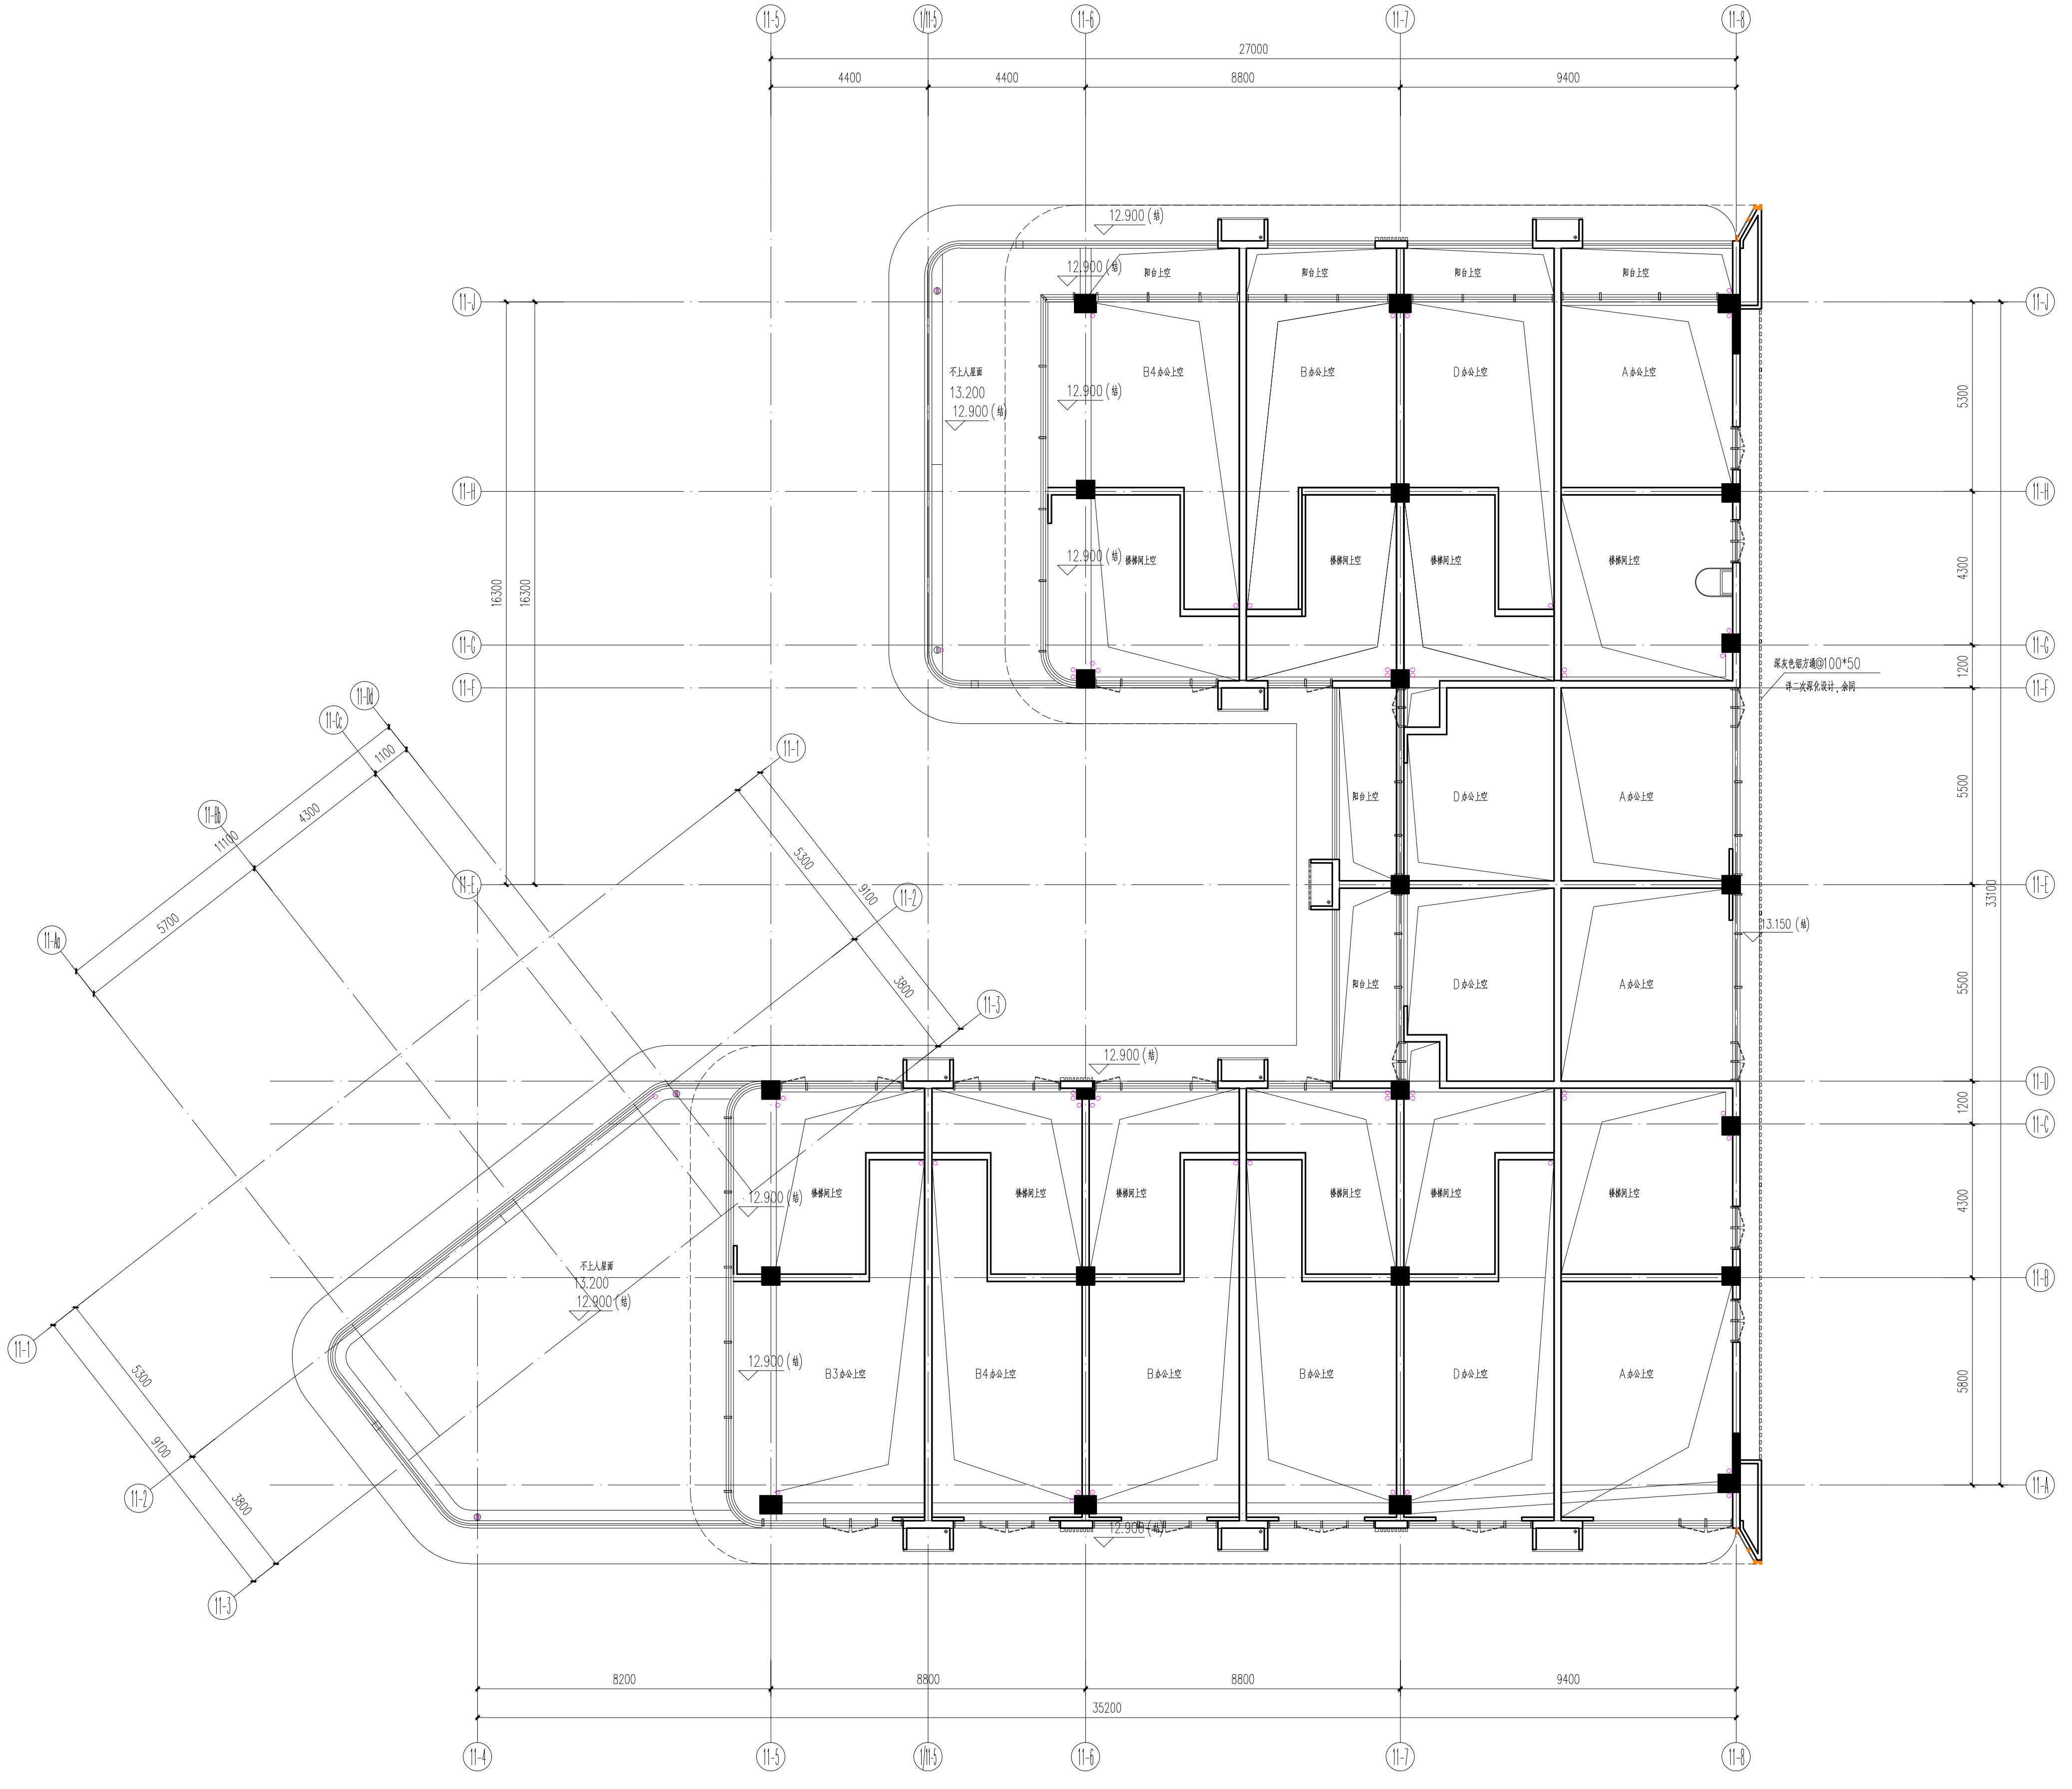

11-5
1/11-5
11-6
11-7
11-8
27000
4400
4400
8800
9400
11-J
11-H
11-G
11-F
11-E
11-D
11-C
11-B
11-A
5300
4300
1200
5500
5500
1200
4300
5800
33100
16300
16300
11-Dd
11-Cc
11-Bb
11-Aa
1100
4300
11100
5700
11-1
11-2
11-3
5300
9100
3800
12.900(结)
阳台上空
B4办公上空
B办公上空
D办公上空
A办公上空
楼梯间上空
不上人屋面
13.200
12.900(结)
深灰色铝方通@100*50
详二次深化设计，余同
13.150(结)
B3办公上空
8200
8800
8800
9400
35200

11# 标高13.200处平面图 1:100

人防工程设计自审小组专用章

防火设计自审小组专用章

注册章

工程设计出图专用章

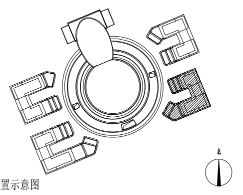
平面位置示意图

版本 Revision

版　本 Rev.	修 订 内 容 Descriptions	修订日期 Date	修订人 By

审　定 Examined		
审　核 Checked		
项目负责 Project Principal		
专业负责 Special Field in Charge		
校　对 Design Checked		
设　计 Design		
绘　图 Drawn		

建设单位 Client

揭阳市瑞玺置业投资有限公司

工程名称 Project Title

揭阳缅商玉文化特色产业基地-北地块(一期)

子项名称 Sub-Title

11#(北地块)

图纸名称 Drawing title

11# 标高13.200处平面图

子项号 Sub-title NO.	图号 DWG.NO.	人防图号 Air DEF.DWG.NO.
16	JS-11-104（变）	
图别 DWG.Style	版号 Rev.	日期 Date
建施	A	2023-05
工程编号 Design NO.	GC221320	比例 Scale 1:100